
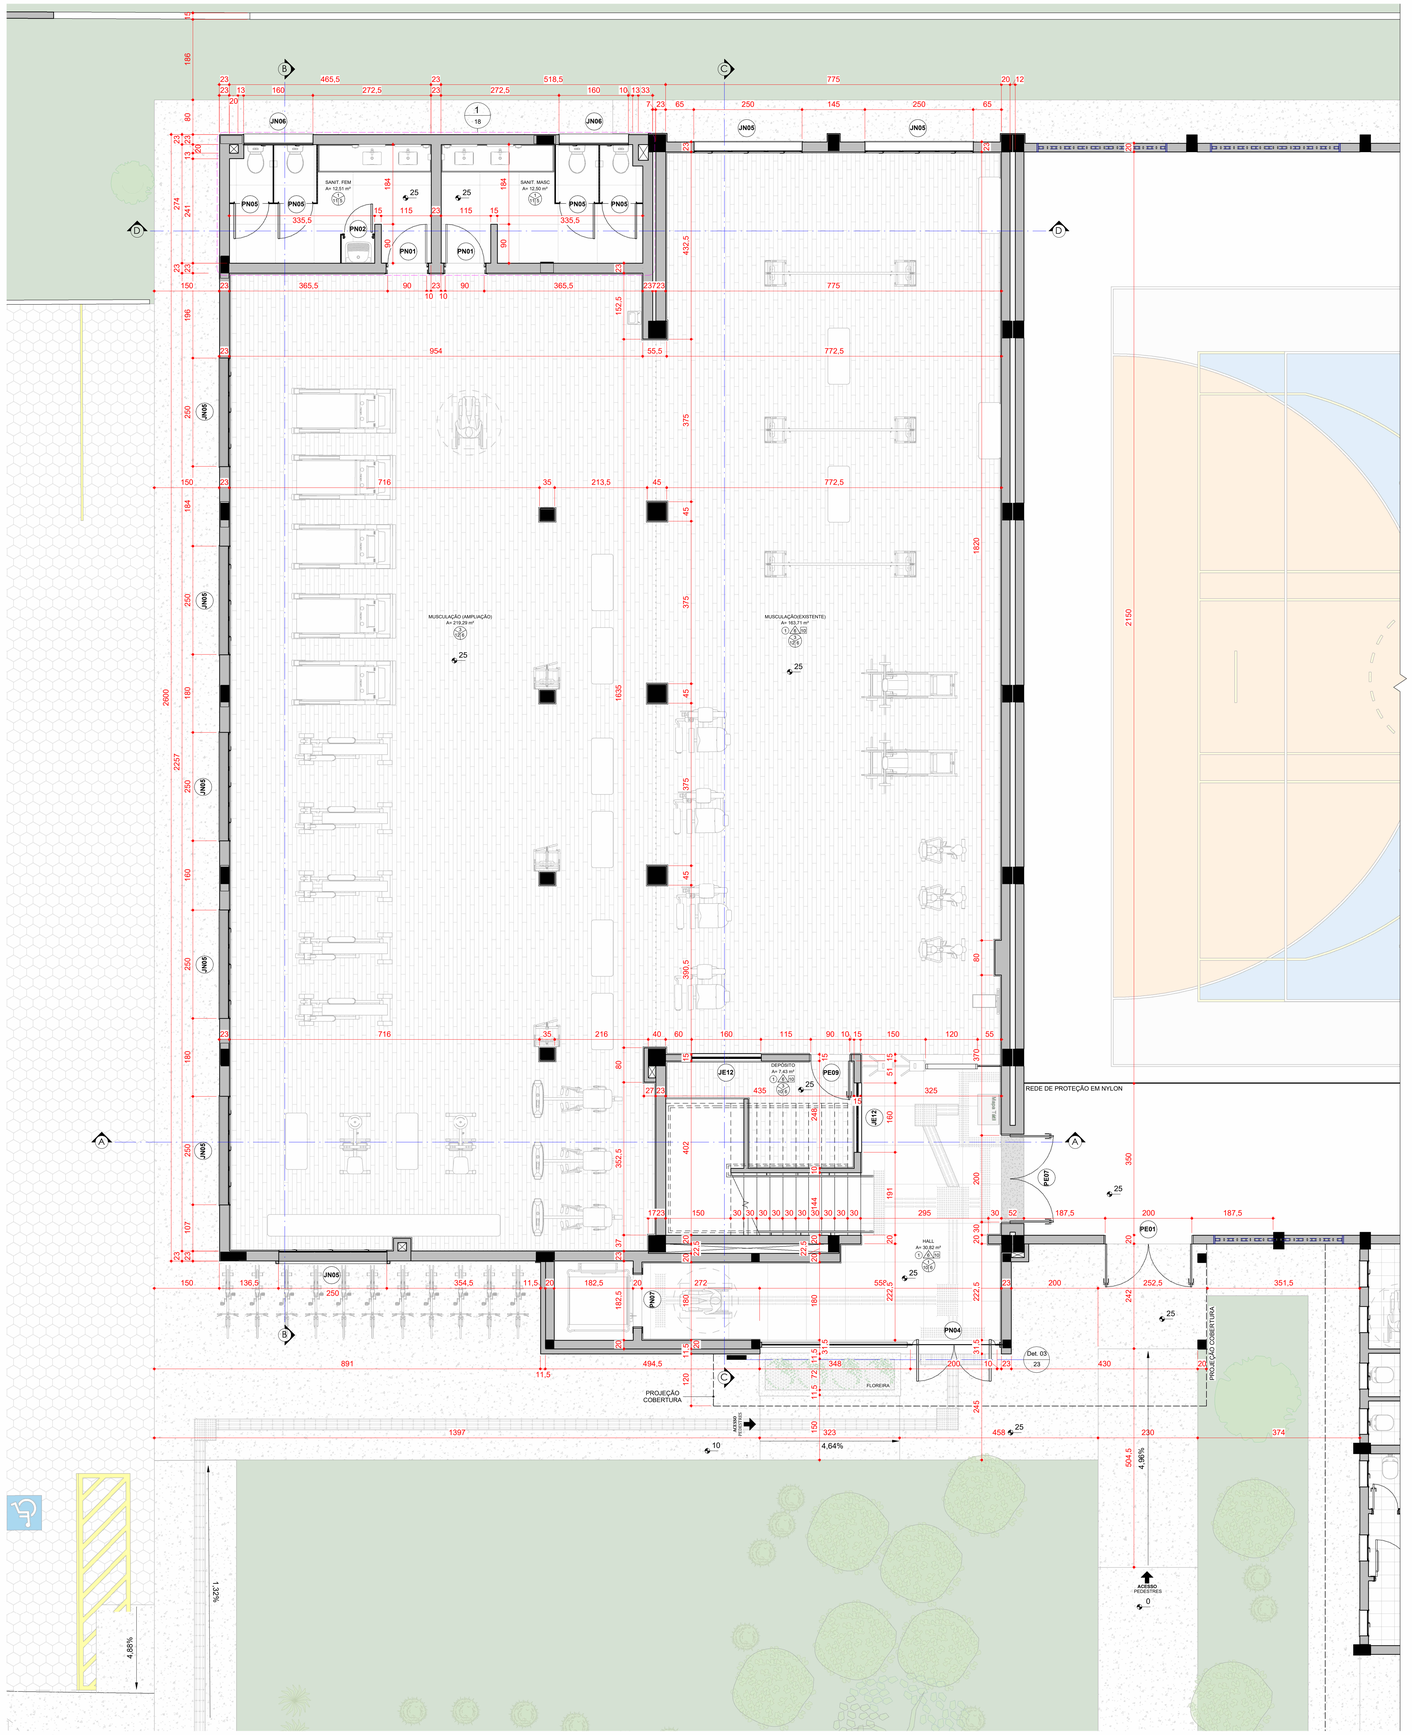


01 - TÉRREO PROPOSTA

Escala - 1 : 50

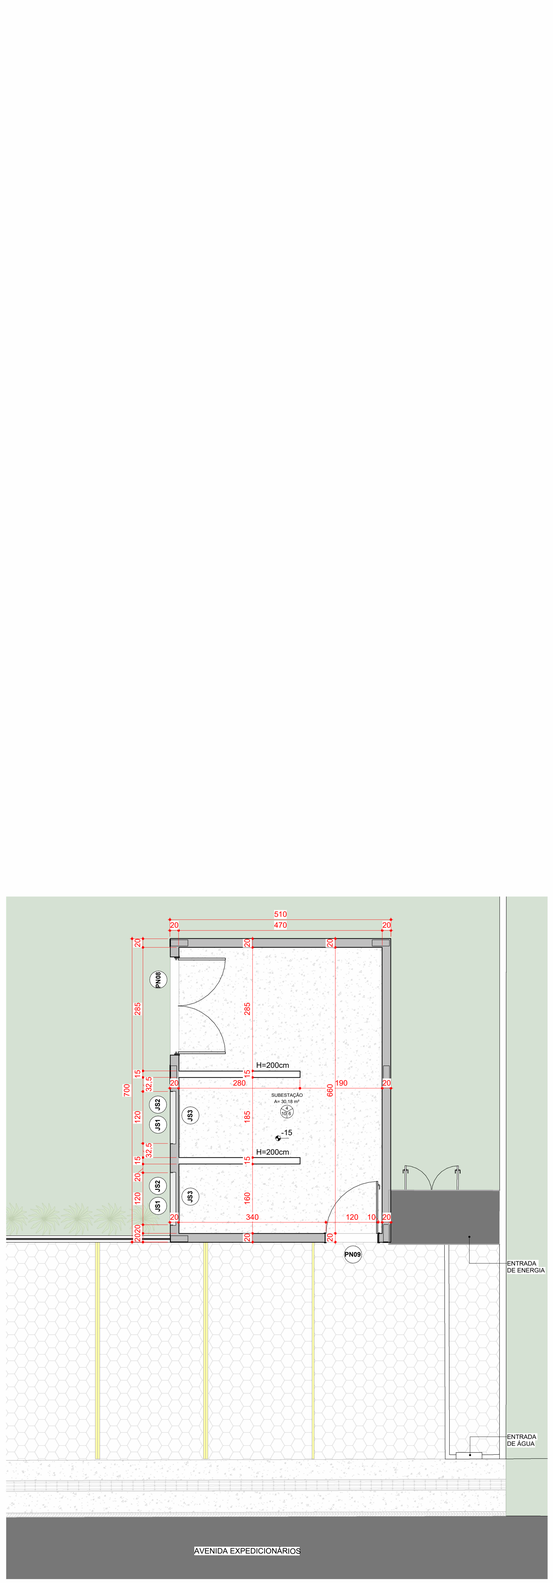

01 - SUBESTAÇÃO PROPOSTA

Escala - 1 : 50

EXISTENTE		REFORMA E AMPLIAÇÃO	
LOCAL	ESQUEMA	LOCAL	ESQUEMA
PISO PAREDE TETO	LOCAL MATERIAL	PISO TETO PAREDE	LOCAL MATERIAL

ACABAMENTOS EXISTENTES			ACABAMENTOS NOVOS	
Piso	1	PISO LAMINADO	0	MANTER ACABAMENTO EXISTENTE
	2	PISO CERÂMICO	1	PORCELANATO
	3	PISO VINÍLICO	2	PISO LAMINADO
	4	CONCRETO ALISADO	3	PISO VINÍLICO
			4	CONCRETO ALISADO
Parede	A	PASTILHA CERÂMICA ATÉ ALTURA MEIA PAREDE	5	CERÂMICA ATÉ O TETO
	A	ALVENARIA COM PINTURA TINTA ACRÍLICA	6	**EXISTENTE**: REAPLICAR PINTURA TINTA ACRÍLICA **A CONSTRUIR**:CHAPISCO, REBOCO, SELADOR E TINTA ACRÍLICA
	A	GESSO ACARTONADO	7	DRYWALL COM PINTURA TINTA ACRÍLICA
	A	CERÂMICA ATÉ O TETO	8	MADEIRA LAMBRI
Teto	8	TELHA APARENTE	9	FORRO DE MADEIRA
	10	LAJE CONCRETO	10	**EXISTENTE**: REAPLICAR PINTURA TINTA ACRÍLICA **A CONSTRUIR**:CHAPISCO, REBOCO, SELADOR E TINTA ACRÍLICA
	11	FORRO DE MADEIRA	11	FORRO DE GESSO
			12	FORRO MINERAL

Quantitativo Portas - Final

CÓD	QT	COMPRIMENTO	ALTURA	DESCRIÇÃO	MATERIAL
EXISTENTE					
PE01	3	200	250	PORTA DE GIRO - 2 FOLHAS	MADEIRA E VIDRO
PE02	2	85	70	PORTA DE GIRO - 1 FOLHA (VENEZIANA)	ALUMÍNIO (VENEZIANA)
PE03	2	85	210	PORTA DE GIRO - 1 FOLHA (ACESSÍVEL)	MADEIRA
PE04	16	55	180	PORTA DE GIRO - 1 FOLHA (BOX BANHEIROS)	MADEIRA
PE05	1	100	210	PORTA DE GIRO - 1 FOLHA	VIDRO
PE06	6	75	180	PORTA DE GIRO - 1 FOLHA (BOX BANHEIROS)	VIDRO JATEADO
PE07	1	200	250	PORTA DE GIRO - 2 FOLHAS	VIDRO TEMPERADO
PE08	1	90	210	PORTA DE GIRO - 1 FOLHA	MADEIRA
PE09	5	80	210	PORTA DE GIRO - 1 FOLHA	MADEIRA
PE10	1	120	180	PORTA DE GIRO - 2 FOLHA (VENEZIANA)	ALUMÍNIO (VENEZIANA)
PT01	2	615	180	PORTÃO DE CORRER - 1 FOLHA	METÁLICO
PT02	1	120	200	PORTÃO DE GIRO - 1 FOLHA	METÁLICO
NOVA CONSTRUÇÃO					
PN01	5	90	210	PORTA DE GIRO - 1 FOLHA	MADEIRA
PN02	1	85	210	PORTA DE GIRO - 1 FOLHA (VENEZIANA)	ALUMÍNIO (VENEZIANA)
PN03	1	90	210	PORTA DE GIRO - 1 FOLHA (ACESSÍVEL)	MADEIRA E VIDRO LAMINADO
PN04	1	200	250	PORTA DE GIRO - 2 FOLHAS	VIDRO TEMPERADO
PN06	4	80	210	PORTA DE ALUMÍNIO DE GIRO - 1 F - VENEZIANA VENTILADA	ALUMÍNIO (VENEZIANA)
PN08	2	160	210	PORTÃO DE GIRO - 2 FOLHAS	METÁLICO - COR GUILFRAMS DE NORDNHA
PN07	2	120	210	ABERTURA NA ALVENARIA	BORDA GRANITO
PN08	1	220	210	PORTA DE GIRO - 2 FOLHAS (VENEZIANA)	ALUMÍNIO (VENEZIANA)
PN09	1	120	210	PORTA DE GIRO - 1 FOLHA (VENEZIANA)	ALUMÍNIO (VENEZIANA)
PN10	1	160	180	PORTA DE GIRO - 2 FOLHAS (VENEZIANA)	ALUMÍNIO (VENEZIANA)

Quantitativo Janelas - Final

CÓD	QT	COMPRIMENTO	ALTURA	PEITORIL	DESCRIÇÃO	MATERIAL
EXISTENTE						
JE01	16	60	60	180	JANELA BASCULANTE	MADEIRA E VIDRO
JE02	4	150	150	100	DE CORRER - 2 FOLHAS	MADEIRA E VIDRO
JE03	70	47	263	50	ELEMENTO VAZADO CERÂMICO	ELEMENTO VAZADO DE CONCRETO
JE04	2	47	167	300	ELEMENTO VAZADO CERÂMICO	ELEMENTO VAZADO DE CONCRETO
JE05	17	300	70	200	ELEMENTO VAZADO CERÂMICO	ELEMENTO VAZADO DE CONCRETO
JE06	2	47	140	300	ELEMENTO VAZADO CERÂMICO	ELEMENTO VAZADO DE CONCRETO
JE07	2	47	120	300	ELEMENTO VAZADO CERÂMICO	ELEMENTO VAZADO DE CONCRETO
JE08	2	47	85	300	ELEMENTO VAZADO CERÂMICO	ELEMENTO VAZADO DE CONCRETO
JE09	2	47	70	300	ELEMENTO VAZADO CERÂMICO	ELEMENTO VAZADO DE CONCRETO
JE12	2	180	150	100	JANELA DE CORRER - 2 FOLHAS - 2 CORRER / 2 FIXAS	ALUMÍNIO E VIDRO
JE13	1	250	150	80	QUADRO FIXO	ALUMÍNIO E VIDRO
NOVA CONSTRUÇÃO						
JN01	1	160	50	160	JANELA MAXIMAR	ALUMÍNIO E VIDRO
JN02	1	500	150	100	JANELA MAXIMAR DE FOLHAS	ALUMÍNIO E VIDRO
JN03	1	250	150	100	JANELA MAXIMAR - (2) FOLHAS E BANDEIRA	ALUMÍNIO E VIDRO
JN04	1	160	160	80	JANELA DE CORRER - 2 FOLHAS	ALUMÍNIO E VIDRO
JN05	17	250	150	100	JANELA MAXIMAR - (2) FOLHAS	ALUMÍNIO E VIDRO
JN06	2	180	80	170	JANELA MAXIMO AR (F.S) BANDEIRA	ALUMÍNIO E VIDRO
JN07	1	250	150	80	QUADRO FIXO	ALUMÍNIO E VIDRO
JS1	2	120	60	220	VENEZIANA FIXA	TELA METÁLICA
JS2	2	120	60	35	VENEZIANA FIXA	TELA METÁLICA
JS3	2	100	50	128	JANELA FIXA - VIDRO ARMADO	VIDRO ARMADO

CARIMBOS

REVISÕES			
Nº	DATA	DESCRIÇÃO	ASSINATURA
1	22/05/2026	ALTERAÇÃO DE LAYOUT: SALA DE PILATES E TRABALHO EM GRUPOS	ARQ. GUSTAVO H. OLIVEIRA

E+PLAN ENGENHARIA
CNPJ: 15018870/0001-65
CREA/SC: 127622-8
RUA: NAJLA CARONE GOEDERT, 1080 SL 1001/1002 - PALHOÇA - SC
CEP: 88132-150
www.emais.eng.br
TELEFONE: (48) 3093 9360

SERVIÇO SOCIAL DO COMÉRCIO
DEPARTAMENTO REGIONAL DE SANTA CATARINA
RUA FELIPE SCHMIDT, 785 - CENTRO - FLORIANÓPOLIS/SC
CEP: 88.010.002 - FONE/FAX: (48) 3251-4600
sesc-sc@sesc-sc.com.br

PROJETO:

ARQUITETÔNICO

LOCAL:
CANOINHAS/SC

ENDEREÇO DA OBRA: AV. EXPEDICIONÁRIOS N°2100

OBRA:
SESC - CANOINHAS - AMPLIAÇÃO E REFORMA

CONTEÚDO:
PLANTA BAIXA PROPOSTA TÉRREO - AMPLIAÇÃO GINÁSIO

PROPRIETÁRIO:
SERVIÇO SOCIAL DO COMÉRCIO - SESC AR/SC
CNPJ: 03.603.505/0001-68

RESP. TÉCNICO EXECUÇÃO:

CARIMBO E ASSINATURA

AUTOR DO PROJETO:
ARQ. MAIAURA MEURER REICHERT - CAU A50317-7 - SESC/DR-SC/DAS/GIN
ASSINATURA

PRANCHA Nº
02

CO-AUTOR E RESPONSÁVEL TÉCNICO DO PROJETO:
ENG. CIVIL JACSON JEREMIAS - CREA/SC:125.007-9
ASSINATURA

28
TOTAL

ARQUIVO:	DESENHO:	ESCALA:	DATA:
	ARQ. GUSTAVO H. OLIVEIRA	INDICADA	22/05/2026

1192.168.15.200\Servidor\Santa Catarina\Canoinhas\01_CAN_SESC\ARQUITETÔNICO\EXECUTIVO\RARV\TG1_EXE_CAN_SESC_027_R4.rvt