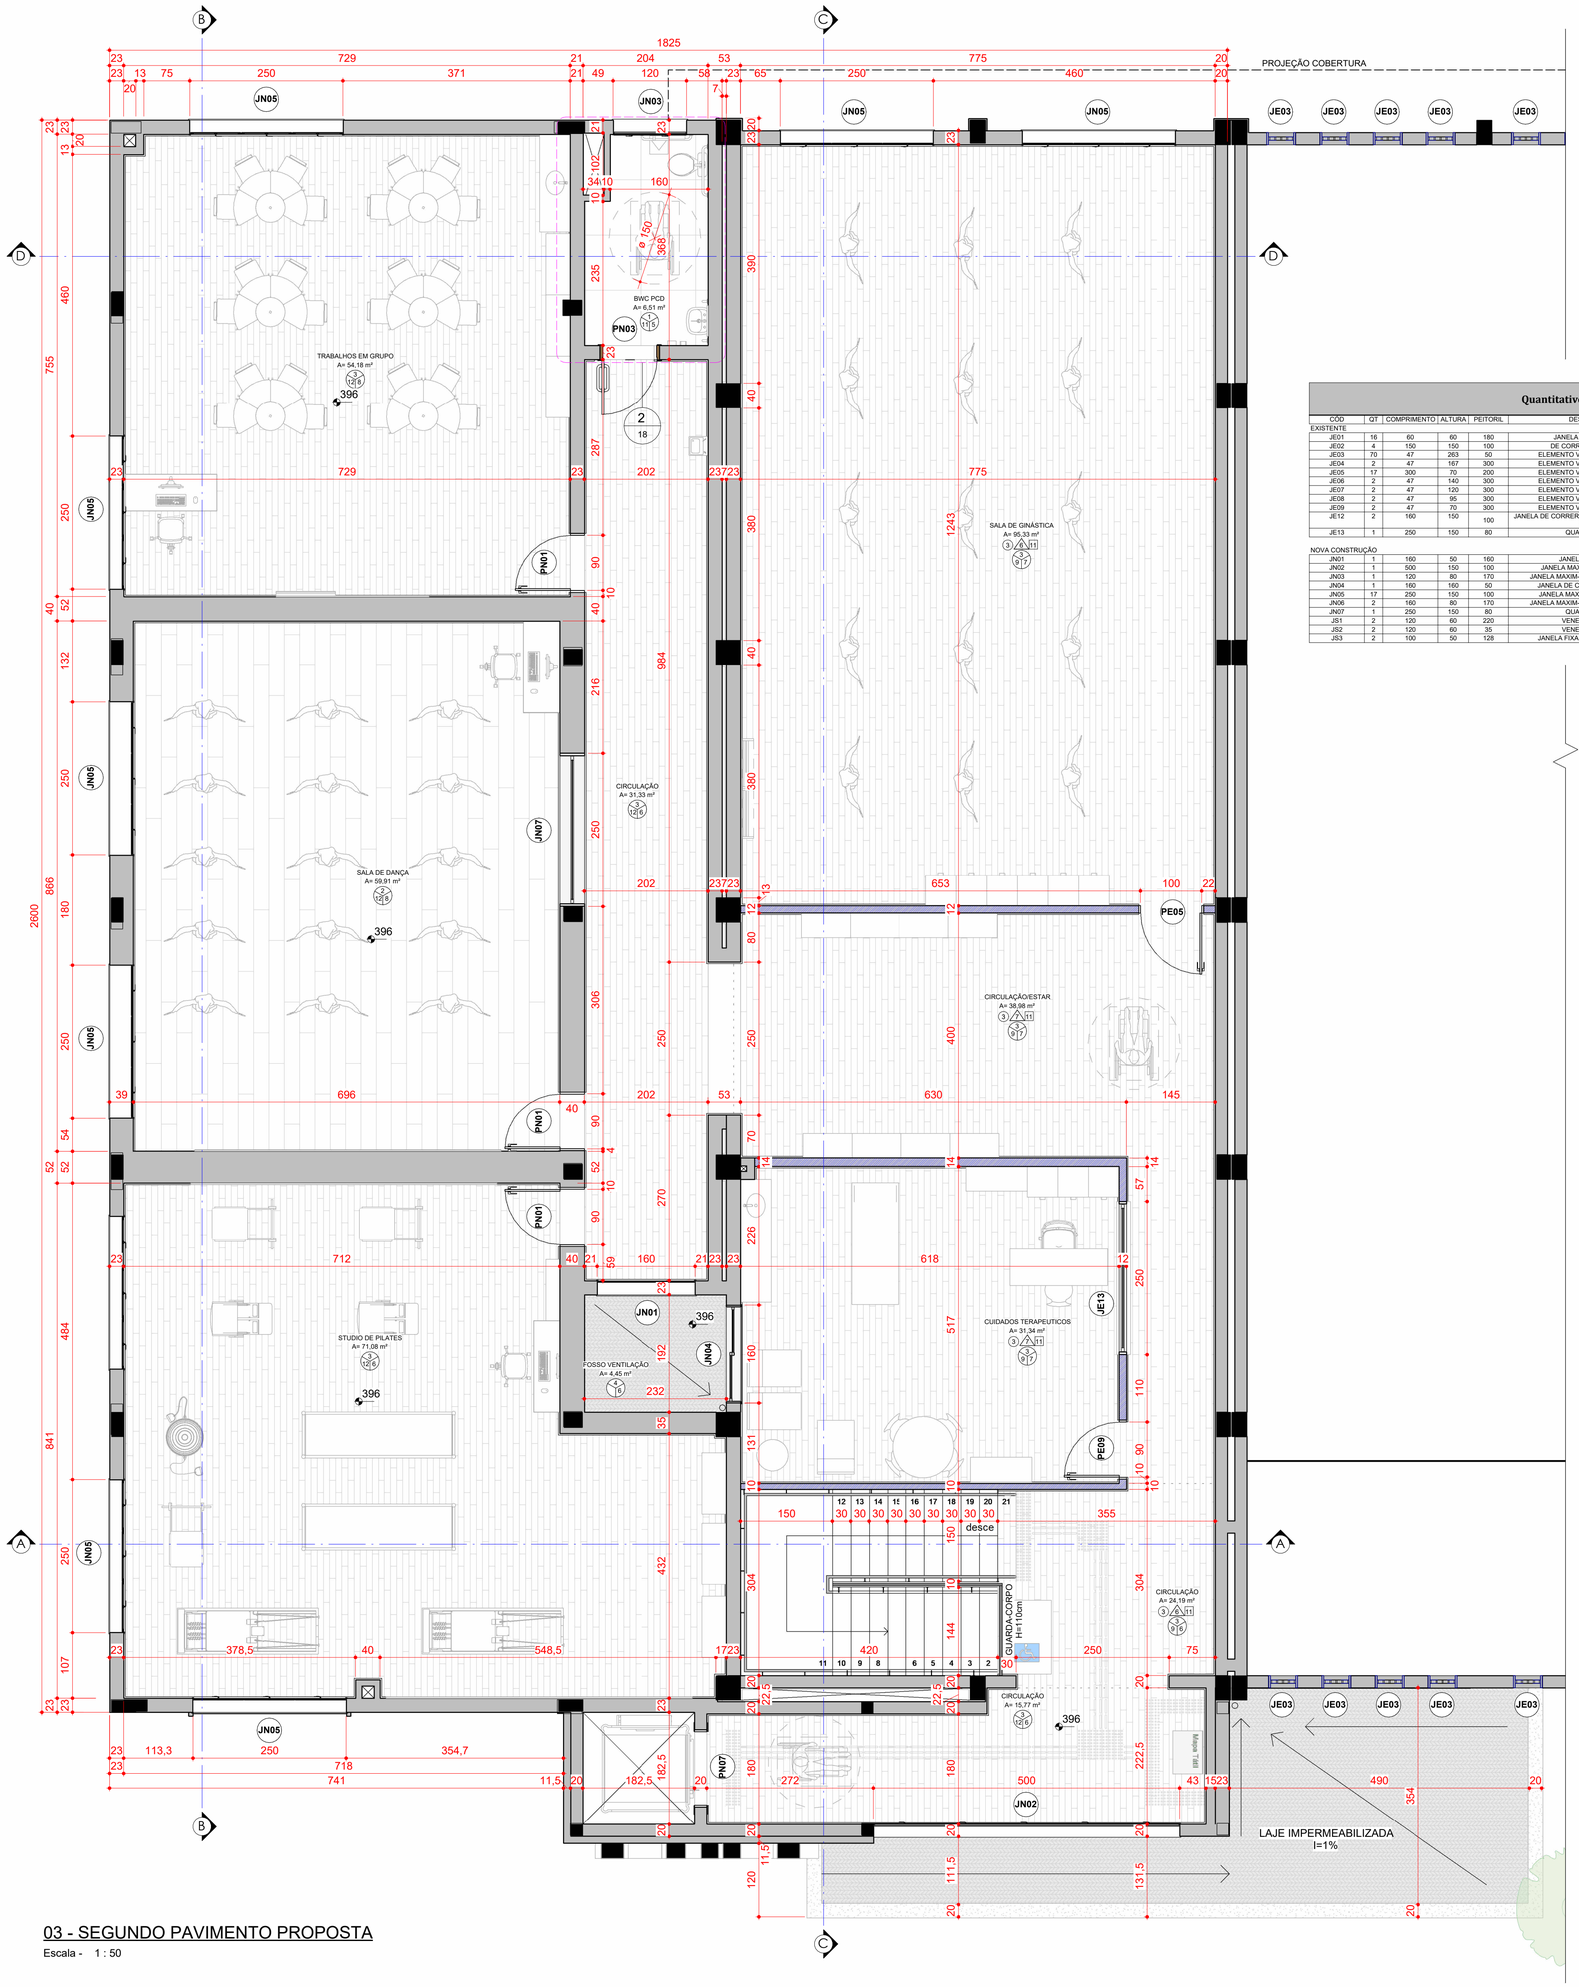


03 - SEGUNDO PAVIMENTO PROPOSTA

Escala - 1 : 50

EXISTENTE		REFORMA E AMPLIAÇÃO	
LOCAL	ESQUEMA	LOCAL	ESQUEMA
PISO PAREDE TETO	LOCAL 1 MATERIAL	PISO TETO PAREDE	LOCAL 1 MATERIAL

ACABAMENTOS EXISTENTES		
Piso	1	PISO LAMINADO
	2	PISO CERÂMICO
	3	PISO VINÍLICO
	4	CONCRETO ALISADO
Parede	A	PASTILHA CERÂMICA ATÉ ALTURA MEIA PAREDE
	B	ALVENARIA COM PINTURA TINTA ACRÍLICA
	C	GESSO ACARTANADO
	D	CERÂMICA ATÉ O TETO
Teto	9	TELHA APARENTE
	10	LAJE CONCRETO
	11	FORRO DE MADEIRA

ACABAMENTOS NOVOS		
	0	MANTER ACABAMENTO EXISTENTE
Piso	1	PORCELANATO
	2	PISO LAMINADO
	3	PISO VINÍLICO
	4	CONCRETO ALISADO
Parede	5	CERÂMICA ATÉ O TETO
	6	**EXISTENTE:** REAPLICAR PINTURA TINTA ACRÍLICA **A CONSTRUIR:**CHAPISCO, REBOCO, SELADOR E TINTA ACRÍLICA
	7	DRYWALL COM PINTURA TINTA ACRÍLICA
	8	MADEIRA LAMBRI
Teto	9	FORRO DE MADEIRA
	10	**EXISTENTE:** REAPLICAR PINTURA TINTA ACRÍLICA **A CONSTRUIR:**CHAPISCO, REBOCO, SELADOR E TINTA ACRÍLICA
	11	FORRO DE GESSO
	12	FORRO MINERAL

Quantitativo Janelas - Final

CÓD	QT	COMPRIMENTO	ALTURA	PEITORIL	DESCRIÇÃO	MATERIAL
EXISTENTE						
JE01	16	60	60	180	JANELA BASCULANTE	MADEIRA E VIDRO
JE02	4	150	150	100	DE CORRER - 2 FOLHAS	MADEIRA E VIDRO
JE03	70	47	263	50	ELEMENTO VAZADO CERÂMICO	ELEMENTO VAZADO DE CONCRETO
JE04	2	47	167	300	ELEMENTO VAZADO CERÂMICO	ELEMENTO VAZADO DE CONCRETO
JE05	17	300	70	200	ELEMENTO VAZADO CERÂMICO	ELEMENTO VAZADO DE CONCRETO
JE06	2	47	140	300	ELEMENTO VAZADO CERÂMICO	ELEMENTO VAZADO DE CONCRETO
JE07	2	47	120	300	ELEMENTO VAZADO CERÂMICO	ELEMENTO VAZADO DE CONCRETO
JE08	2	47	95	300	ELEMENTO VAZADO CERÂMICO	ELEMENTO VAZADO DE CONCRETO
JE09	2	47	70	300	ELEMENTO VAZADO CERÂMICO	ELEMENTO VAZADO DE CONCRETO
JE12	2	160	150	100	JANELA DE CORRER - 4 FOLHAS - 2 CORRER / 2 FIXAS	ALUMÍNIO E VIDRO
JE13	1	250	150	80	QUADRO FIXO	ALUMÍNIO E VIDRO
NOVA CONSTRUÇÃO						
JN01	1	160	50	160	JANELA MAXIM-AR	ALUMÍNIO E VIDRO
JN02	1	500	150	100	JANELA MAXIM-AR 05 FOLHAS	ALUMÍNIO E VIDRO
JN03	1	120	80	170	JANELA MAXIM-O AR 2F S/ BANDEIRA	ALUMÍNIO E VIDRO
JN04	1	160	160	50	JANELA DE CORRER - 2 FOLHAS	ALUMÍNIO E VIDRO
JN05	17	250	150	100	JANELA MAXIM-AR - 03 FOLHAS	ALUMÍNIO E VIDRO
JN06	2	160	80	170	JANELA MAXIM-O AR 2F S/ BANDEIRA	ALUMÍNIO E VIDRO
JN07	1	250	150	80	QUADRO FIXO	ALUMÍNIO E VIDRO
JS1	2	120	60	220	VENEZIANA FIXA	TELA METÁLICA
JS2	2	120	60	35	VENEZIANA FIXA	TELA METÁLICA
JS3	2	100	50	128	JANELA FIXA - VIDRO ARAMADO	VIDRO ARAMADO

Quantitativo Portas - Final

CÓD	QT	COMPRIMENTO	ALTURA	DESCRIÇÃO	MATERIAL
EXISTENTE					
PE01	3	200	250	PORTA DE GIRO - 2 FOLHAS	MADEIRA E VIDRO
PE02	2	60	70	PORTA DE GIRO - 1 FOLHA (VENEZIANA)	ALUMÍNIO (VENEZIANA)
PE03	2	85	210	PORTA DE GIRO - 1 FOLHA (ACESSÍVEL)	MADEIRA
PE04	10	55	180	PORTA DE GIRO - 1 FOLHA (BOX BANHEIROS)	MADEIRA
PE05	1	100	210	PORTA DE GIRO - 1 FOLHA	VIDRO
PE06	6	75	180	PORTA DE GIRO - 1 FOLHA (BOX BANHEIROS)	VIDRO JATEADO
PE07	1	200	250	PORTA DE GIRO - 2 FOLHAS	VIDRO TEMPERADO
PE08	6	80	210	PORTA DE GIRO - 1 FOLHA	MADEIRA
PE09	2	90	210	PORTA DE GIRO - 1 FOLHA	MADEIRA
PE10	1	120	180	PORTA DE GIRO - 2 FOLHA (VENEZIANA)	ALUMÍNIO (VENEZIANA)
PT01	2	615	180	PORTÃO DE CORRER - 1 FOLHA	METÁLICO
PT02	1	120	200	PORTÃO DE GIRO - 1 FOLHA	METÁLICO
NOVA CONSTRUÇÃO					
PN01	5	90	210	PORTA DE GIRO - 1 FOLHA	MADEIRA
PN02	1	65	210	PORTA DE GIRO - 1 FOLHA (VENEZIANA)	ALUMÍNIO (VENEZIANA)
PN03	1	90	210	PORTA DE GIRO - 1 FOLHA (ACESSÍVEL)	MADEIRA SARRAFEADA
PN04	1	200	210	PORTA DE GIRO - 2 FOLHAS	VIDRO TEMPERADO
PN05	4	80	180	PORTA DE ALUMÍNIO DE GIRO - 1 F - VENEZIANA VENTILADA	ALUMÍNIO (VENEZIANA)
PN06	2	160	210	PORTÃO DE GIRO - 2 FOLHAS	METÁLICO - COR GOLFINHO DE NORONHA
PN07	2	120	210	ABERTURA NA ALVENARIA	BORDA GRANITO
PN08	1	220	210	PORTA DE GIRO - 2 FOLHAS (VENEZIANA)	ALUMÍNIO (VENEZIANA)
PN09	1	120	210	PORTA DE GIRO - 1 FOLHA (VENEZIANA)	ALUMÍNIO (VENEZIANA)
PN10	1	160	180	PORTA DE GIRO - 2 FOLHAS (VENEZIANA)	ALUMÍNIO (VENEZIANA)

CARIMBOS

REVISÕES

Nº	DATA	DESCRIÇÃO	ASSINATURA
1	22/05/2026	ALTERAÇÃO DE LAYOUT: SALA DE PILATES E TRABALHO EM GRUPOS	ARQ. GUSTAVO H. OLIVEIRA

E+PLAN ENGENHARIA
CNPJ: 15018870/0001-65
CREA/SC: 127622-8
RUA: NAJLA CARONE GOEDERT, 1080 SL 1001/1002 - PALHOÇA - SC
CEP: 88132-150
www.emais.eng.br
TELEFONE: (48) 3093 9350

SERVIÇO SOCIAL DO COMÉRCIO
DEPARTAMENTO REGIONAL DE SANTA CATARINA
RUA FELIPE SCHMIDT, 785 - CENTRO - FLORIANÓPOLIS/SC
CEP 88.010-002 - FONE/FAX: (48) 3251-4800
sesc-sc@sesc-sc.com.br

PROJETO:

ARQUITETÔNICO

LOCAL:
CANOINHAS/SC

ENDEREÇO DA OBRA: AV. EXPEDICIONÁRIOS N°2100

OBRA:
SESC - CANOINHAS - AMPLIAÇÃO E REFORMA

CONTEÚDO:
PLANTA BAIXA PROPOSTA SEGUNDO PAVIMENTO - AMPLIAÇÃO GINÁSIO

PROPRIETÁRIO:
SERVIÇO SOCIAL DO COMÉRCIO - SESC AR/SC
CNPJ: 03.603.595/0001-68

RESP. TÉCNICO EXECUÇÃO:

AUTOR DO PROJETO:
ARQ. MAIAURA MEURER REICHERT - CAU A50317-7 - SESC/DR-SC/DAS/GIN
ASSINATURA

CO-AUTOR E RESPONSÁVEL TÉCNICO DO PROJETO:
ENG. CIVIL JACSON JEREMIAS - CREA/SC:125.007-9
ASSINATURA

PRANCHA Nº **03**

28 TOTAL

ARQUIVO:	DESENHO:	ESCALA:	DATA:
	ARQ. GUSTAVO H. OLIVEIRA	INDICADA	22/05/2026

\\192.168.15.200\Servidor\Santa Catarina\Canoinhas\01_CAN_SESC\ARQUITETÔNICO\EXECUTIVO\R4\RVT\01_EXE_CAN_SESC_D27_R4.rvt