
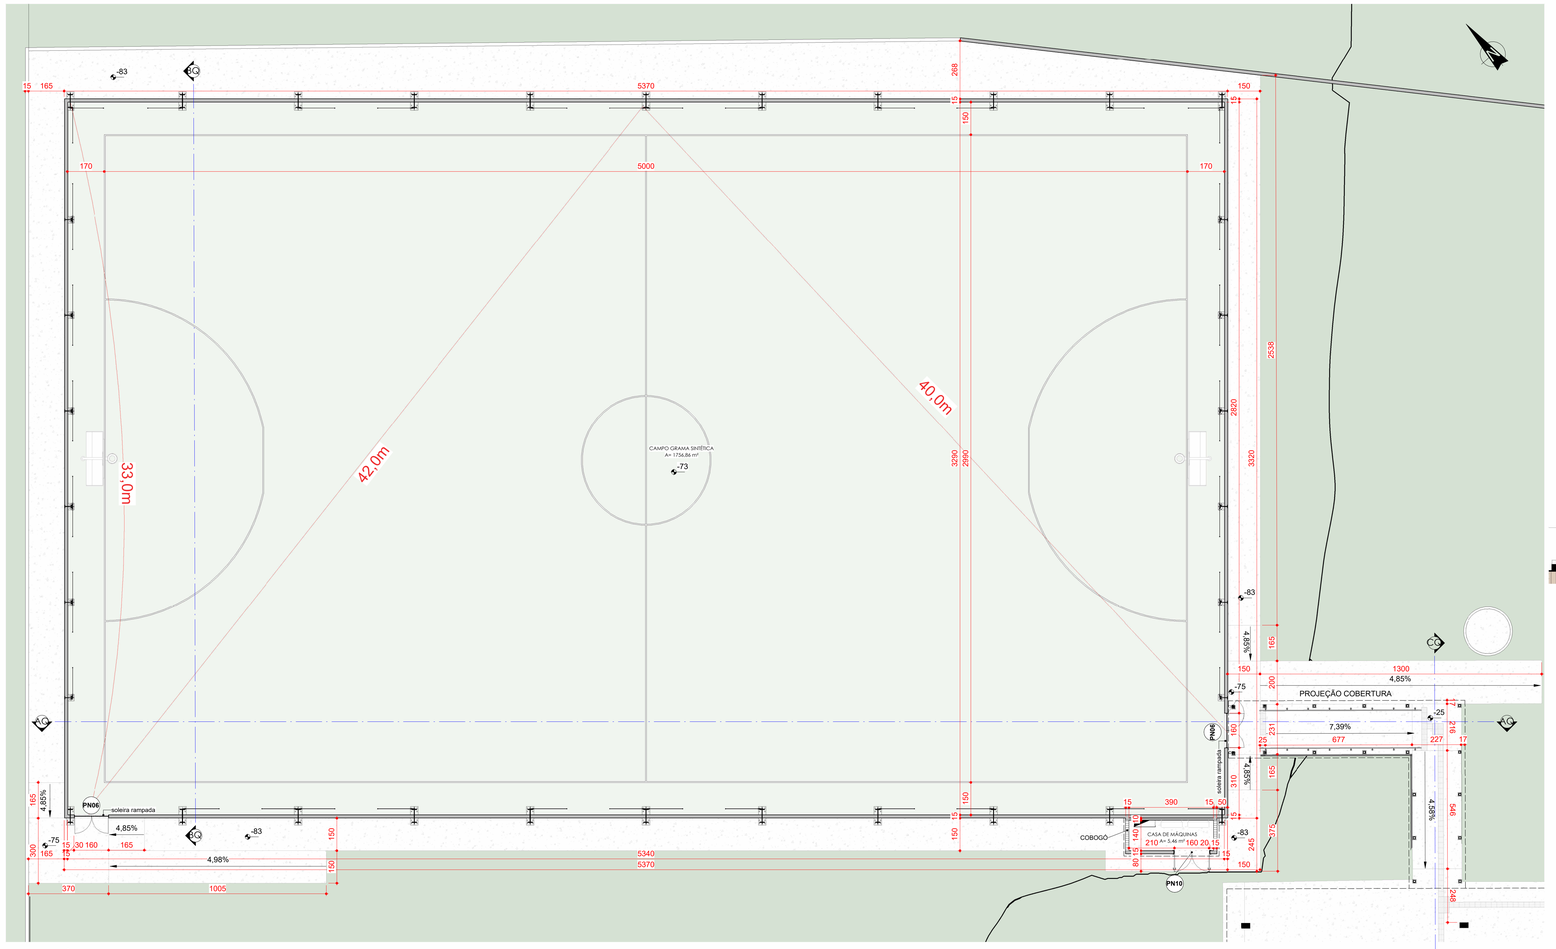



01 - TÉRREO - QUADRA DE ESPORTE NOVA

Escala - 1 : 100

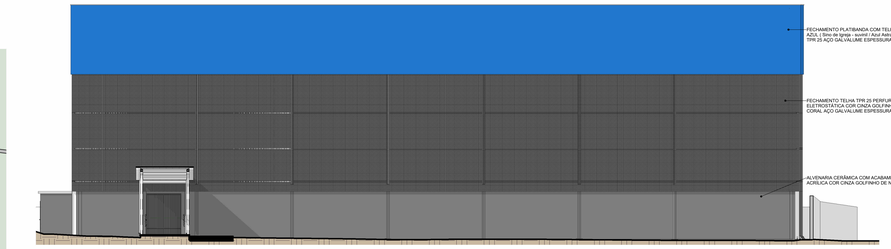


ELEVAÇÃO 01 QUADRA

Escala - 1 : 100

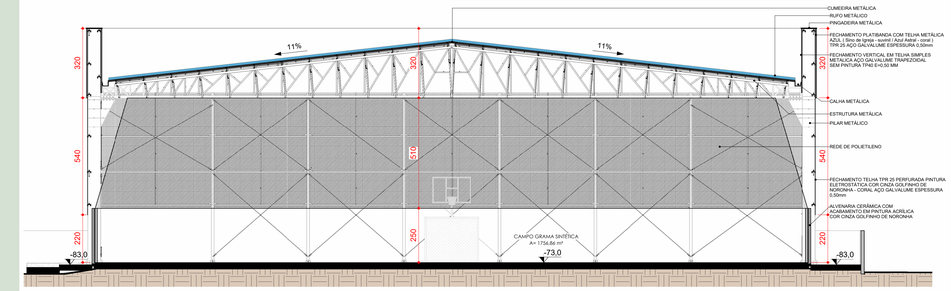


BQ

Escala - 1 : 100

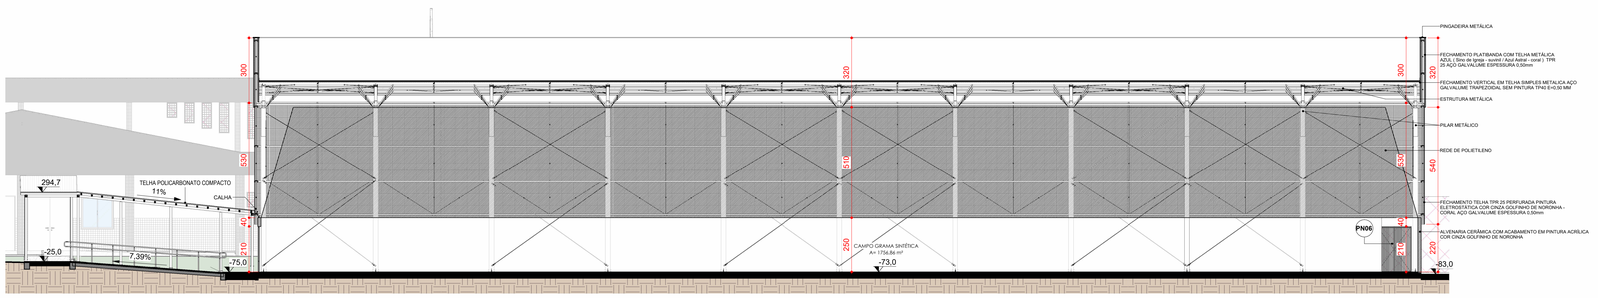


AQ

Escala - 1 : 100

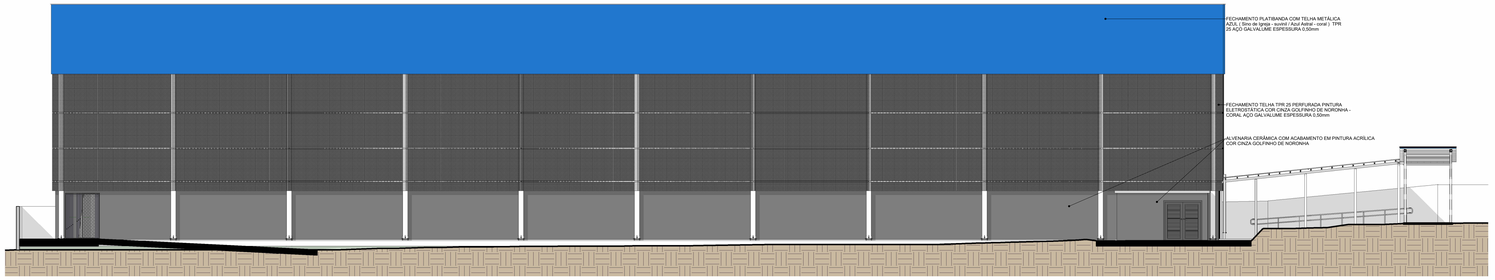


ELEVAÇÃO 02 QUADRA

Escala - 1 : 100

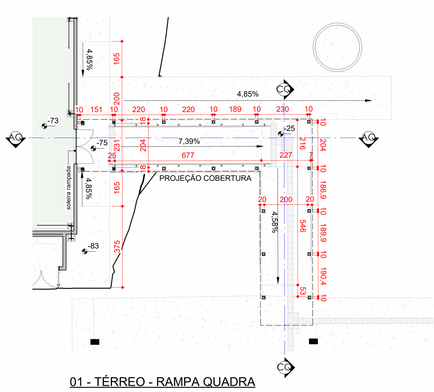


01 - TÉRREO - RAMPA QUADRA

Escala - 1 : 100

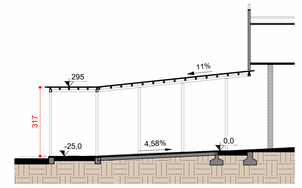

CQ

Escala - 1 : 100

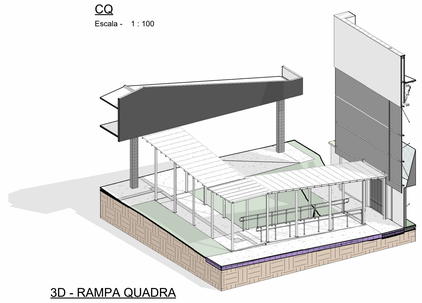

3D - RAMPA QUADRA

Escala -

CARIMBOS

REVISÕES			
Nº	DATA	DESCRIÇÃO	ASSINATURA
1	22/05/2026	ALTERAÇÃO DE LAYOUT: SALA DE PILATES E TRABALHO EM GRUPOS	ARQ. GUSTAVO H. OLIVEIRA

E+PLAN ENGENHARIA
CNPJ: 15015570/0001-65
CREA/SC: 127622-8
RUA: NAJLA CARONE GOEDERT, 1080 SL 1001/1002 - PALHOÇA - SC
CEP: 88132-150
www.eplan.eng.br
TELEFONE: (48) 3093 9350

SERVIÇO SOCIAL DO COMÉRCIO
DEPARTAMENTO REGIONAL DE SANTA CATARINA
RUA FELIPE SCHMIDT, 785 - CENTRO - FLORIANÓPOLIS/SC
CEP 88.010.002 - FONE/FAX: (48) 3251-4800
www.sc@sesc-sc.com.br

PROJETO:

ARQUITETÔNICO

LOCAL:
CANOINHAS/SC

ENDEREÇO DA OBRA: AV. EXPEDICIONÁRIOS Nº2100

OBRA:
SESC - CANOINHAS - AMPLIAÇÃO E REFORMA

CONTEÚDO:
QUADRA COBERTA - PLANTA BAIXA, CORTE A e B, ELEVAÇÃO 01 e 02

PROPRIETÁRIO: SERVIÇO SOCIAL DO COMÉRCIO - SESC AR/SC
CNPJ: 03.603.595/0001-68

RESP. TÉCNICO EXECUÇÃO:

CARIMBO E ASSINATURA

AUTOR DO PROJETO:
ARQ. MAIAURA MEURER REICHERT - CAU A50317-7
SESC/DR-SC/DAS/GIN — ASSINATURA

CO-AUTOR E RESPONSÁVEL TÉCNICO DO PROJETO:
ENG. CIVIL JACSON JEREMIAS - CREA/SC 125.007-9 — ASSINATURA

PRANCHA Nº **06**

TOTAL 28

ARQUIVO: DESENHO: ARQ. GUSTAVO H. OLIVEIRA — ESCALA: INDICADA — DATA: 22/05/2026

Z:\Santa Catarina\Canoinhas\01_CAN_SESC\ARQUITETÔNICO\EXECUTIVO\R4\RVT01_EXE_CAN_SESC_D27_R4.rvt