

PORTAS E PORTÕES

PN01 - 90 X 210
PORTA DE ABRIR - 1 FOLHA
MADEIRA SARRAFEADA
FECHADURA TIPO EXTERNA

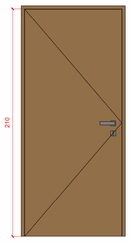


VISTA FRONTAL

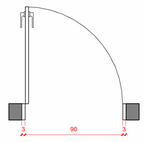


PLANTA BAIXA

PN02 - 65 X 210
PORTA DE ABRIR - 1 FOLHA
VENEZIANA VENTILADA
ALUMÍNIO ANODIZADO PRETO PERFIL 25
MAçANETA TIPO ALAVANCA - CROMADA
FECHADURA TIPO EXTERNA
DOBRADIçAS CONFORME PADRÃO DO FABRICANTE

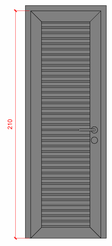


VISTA FRONTAL

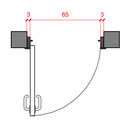


PLANTA BAIXA

PN03 - 90 X 210
PORTA DE ABRIR - 1 FOLHA (ACESSÍVEL)
MADEIRA SARRAFEADA
MAçANETA TIPO ALAVANCA - CROMADA
FECHADURA PARA SANITÁRIO
PUXADOR HORIZONTAL 40CM
CHAPA METÁLICA ANTI-IMPACTO 40CM

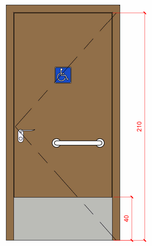


VISTA FRONTAL

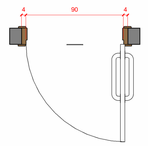


PLANTA BAIXA

PN05 - 80 X 180
PORTA DE ABRIR - 1 FOLHA
VENEZIANA VENTILADA
ALUMÍNIO ANODIZADO PRETO PERFIL 25
MAçANETA TIPO ALAVANCA - CROMADA
FECHADURA TARGETA LIVRE/OCUPADO
DOBRADIçAS CONFORME PADRÃO DO FABRICANTE

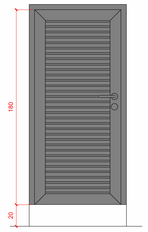


VISTA FRONTAL

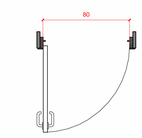


PLANTA BAIXA

PN06 - 160 X 210
PORTÃO DE ABRIR - 2 FOLHAS
METALON COR GOLFINHO DE NORONHA
MAçANETA TIPO ALAVANCA - CROMADA
FECHADURA TIPO EXTERNA
DOBRADIçAS CONFORME PADRÃO DO FABRICANTE

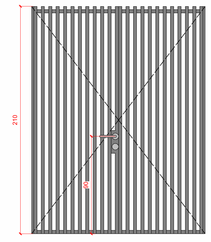


VISTA FRONTAL

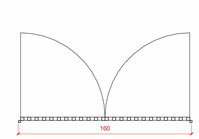

PLANTA BAIXA

PN07 - 120 X 210
MOLDURA EM GRANITO
CINZA ANDORINHA

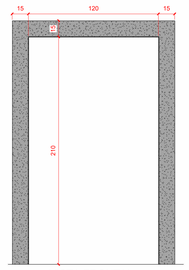


VISTA FRONTAL




PLANTA BAIXA

PN08 - 220 X 215
PORTA DE ABRIR - 2 FOLHAS
VENEZIANA VENTILADA
ALUMÍNIO ANODIZADO PRETO PERFIL 25
MAçANETA TIPO ALAVANCA - CROMADA
FECHADURA TIPO EXTERNA
DOBRADIçAS CONFORME PADRãO DO FABRICANTE

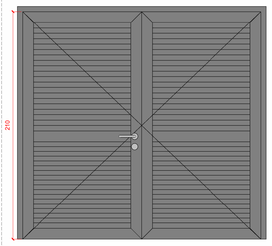


VISTA FRONTAL

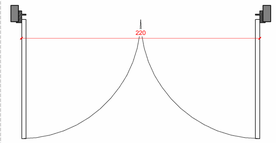


PLANTA BAIXA

PN09 - 120 X 210
PORTA DE ABRIR - 1 FOLHA
VENEZIANA VENTILADA
ALUMÍNIO ANODIZADO PRETO PERFIL 25
MAçANETA TIPO ALAVANCA - CROMADA
FECHADURA TIPO EXTERNA
DOBRADIçAS CONFORME PADRÃO DO FABRICANTE

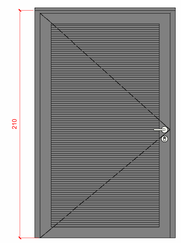


VISTA FRONTAL

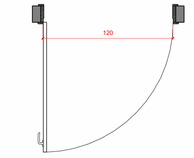


PLANTA BAIXA

PN10 - 160 X 180
PORTA DE ABRIR - 2 FOLHA
VENEZIANA VENTILADA
ALUMÍNIO ANODIZADO PRETO PERFIL 25
MAçANETA TIPO ALAVANCA - CROMADA
FECHADURA TIPO EXTERNA
DOBRADIçAS CONFORME PADRÃO DO FABRICANTE

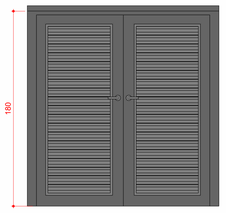


VISTA FRONTAL

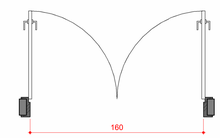

PLANTA BAIXA

JANELAS

JN01 - 160 X 50 / 160
JANELA MAXIM-AR - 1 FOLHA
ALUMÍNIO PERFIL 25 COM PINTURA
ELESTROSTÁTICA BRANCA
VIDRO LAMINADO 6MM
PEITORIL GRANITO CINZA ANDORINHA
PUXADOR E DEMAIS ACESSÓRIOS CONFORME PADRÃO DO FABRICANTE

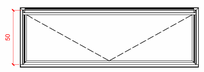


VISTA FRONTAL



PLANTA BAIXA

JN02 - 500 X 150 / 100
JANELA MAXIM-AR - 5 FOLHAS
ALUMÍNIO PERFIL 25 COM PINTURA ELETROSTÁTICA BRANCA
VIDRO LAMINADO 6MM
PEITORIL GRANITO CINZA ANDORINHA
PUXADOR E DEMAIS ACESSÓRIOS CONFORME PADRÃO DO FABRICANTE

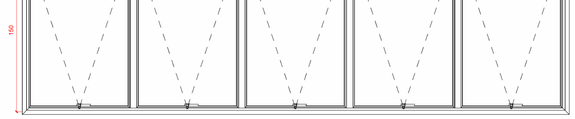


VISTA FRONTAL



PLANTA BAIXA

JN03 - 120 X 80 / 170
JANELA MAXIM-AR - 2 FOLHAS
ALUMÍNIO PERFIL 25 COM PINTURA
ELETROSTÁTICA BRANCA
VIDRO LAMINADO 6MM
PEITORIL GRANITO CINZA ANDORINHA
PUXADOR E DEMAIS ACESSÓRIOS
CONFORME PADRÃO DO FABRICANTE

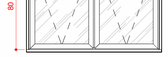


VISTA FRONTAL




PLANTA BAIXA

JN04 - 160 X 160 / 50
JANELA DE CORRER - 2 FOLHAS
ALUMÍNIO PERFIL 25 COM PINTURA
ELETROSTÁTICA BRANCA
VIDRO LAMINADO 6MM
PEITORIL GRANITO CINZA ANDORINHA
PUXADOR E DEMAIS ACESSÓRIOS
CONFORME PADRÃO DO FABRICANTE

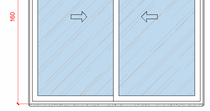


VISTA FRONTAL

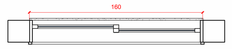

PLANTA BAIXA

JN05 - 250 X 150 / 100
JANELA MAXIM-AR - 3 FOLHAS
ALUMÍNIO PERFIL 25 COM PINTURA
ELETROSTÁTICA BRANCA
VIDRO LAMINADO 6MM
PEITORIL GRANITO CINZA ANDORINHA
PUXADOR E DEMAIS ACESSÓRIOS
CONFORME PADRÃO DO FABRICANTE

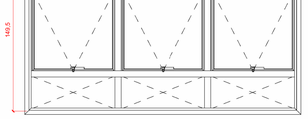

VISTA FRONTAL



PLANTA BAIXA

JN06 - 160 X 80 / 170
JANELA MAXIM-AR - 2 FOLHAS
ALUMÍNIO PERFIL 25 COM PINTURA
ELETROSTÁTICA BRANCA
VIDRO LAMINADO 6MM
PEITORIL GRANITO CINZA ANDORINHA
PUXADOR E DEMAIS ACESSÓRIOS
CONFORME PADRÃO DO FABRICANTE




VISTA FRONTAL



PLANTA BAIXA

JN07 - 250 X 150 / 80
JANELA FIXA - 1 FOLHA
ALUMÍNIO PERFIL 25 COM PINTURA
ELETROSTÁTICA BRANCA
VIDRO TEMPERADO 10MM
PEITORIL GRANITO CINZA ANDORINHA

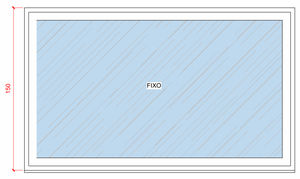

VISTA FRONTAL



PLANTA BAIXA

JS1 - 120 X 60 / 220
JANELA FIXA - 1 FOLHA (VENEZIANA)
ALUMÍNIO ANODIZADO PRETO PERFIL 25
PEITORIL GRANITO CINZA ANDORINHA



VISTA FRONTAL



PLANTA BAIXA

JS2 - 120 X 60 / 35
JANELA FIXA - 1 FOLHA (VENEZIANA)
ALUMÍNIO ANODIZADO PRETO PERFIL 25
PEITORIL GRANITO CINZA ANDORINHA




VISTA FRONTAL



PLANTA BAIXA


JS3 - 100 X 50 / 128
MOLDURA DE ALUMÍNIO
ANODIZADO PRETO COM PAINEL
FIXO DE VIDRO ARAMADO 7mm-
MALHA 10mmx10mm

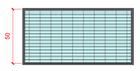

VISTA FRONTAL




PLANTA BAIXA

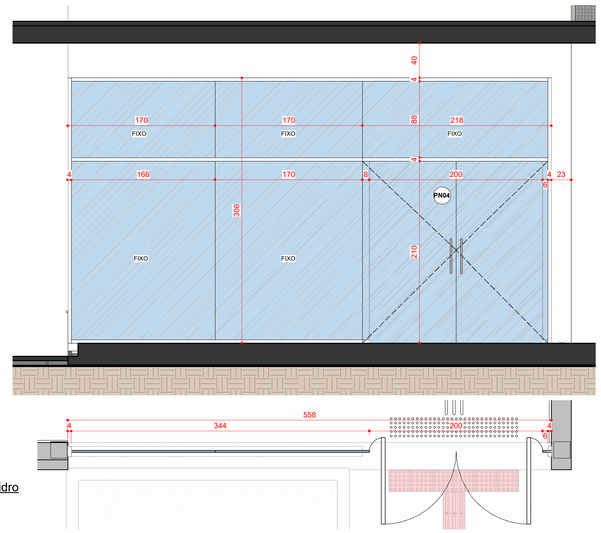

Det. 03 - Pele de Vidro
Escala - 1 : 25

PN04 - 200 X 210
PORTA DE ABRIR - 2 FOLHAS
VIDRO TEMPERADO 10MM E MONTANTES DE ALUMÍNIO
PERFIL 25 COM PINTURA ELETROSTÁTICA BRANCA
04 PUXADORES TIPO TUBULAR 40CM - CROMADA
FECHADURA PARA VIDRO TEMPERADO
COM FECHO DE PISO P/ TRAVAMENTO
DOBRADIçAS PARA VIDRO TEMPERADO
FERRAGENS CONFORME PADRÃO DO FABRICANTE
02 CONJUNTOS DE MOLA DE PISO

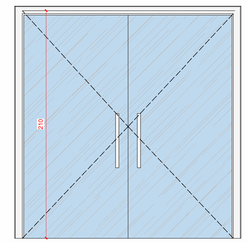

VISTA FRONTAL

PLANTA BAIXA

QUADRO DE ESQUADRIAS (JANELAS)
Escala - 1 : 20

Quantitativo Portas - Construir

CÓD	QT	COMPRIMENTO	ALTURA	DESCRIÇÃO	MATERIAL
PN01	5	90	210	PORTA DE GIRO - 1 FOLHA	MADEIRA
PN02	1	65	210	PORTA DE GIRO - 1 FOLHA (VENEZIANA)	ALUMÍNIO (VENEZIANA)
PN03	1	90	210	PORTA DE GIRO - 1 FOLHA (ACESSÍVEL)	MADEIRA SARRAFEADA
PN04	1	200	210	PORTA DE GIRO - 2 FOLHAS	VIDRO TEMPERADO
PN05	4	80	180	PORTA DE ALUMÍNIO DE GIRO - 1 F - VENEZIANA VENTILADA	ALUMÍNIO (VENEZIANA)
PN06	2	160	210	PORTÃO DE ABRIR - 2 FOLHAS	METALON - COR GOLFINHO DE NORONHA
PN07	1	120	210	MOLDURA EM ALVENARIA	GORDO GRANITO
PN08	1	220	215	PORTA DE GIRO - 2 FOLHAS (VENEZIANA)	ALUMÍNIO (VENEZIANA)
PN09	1	120	210	PORTA DE GIRO - 1 FOLHA (VENEZIANA)	ALUMÍNIO (VENEZIANA)
PN10	1	160	180	PORTA DE GIRO - 2 FOLHAS (VENEZIANA)	ALUMÍNIO (VENEZIANA)

Quantitativo Janelas - Construir

CÓD	QT	COMPRIMENTO	ALTURA	PEITORIL	DESCRIÇÃO	MATERIAL
JN01	1	160	50	160	JANELA MAXIM-AR	ALUMÍNIO E VIDRO
JN02	1	500	150	100	JANELA MAXIM-AR 05 FOLHAS	ALUMÍNIO E VIDRO
JN03	1	120	80	170	JANELA MAXIMO AR 2F S/ BANDEIRA	ALUMÍNIO E VIDRO
JN04	1	160	160	50	JANELA DE CORRER - 2 FOLHAS	ALUMÍNIO E VIDRO
JN05	17	250	150	100	JANELA MAXIM-AR - 03 FOLHAS	ALUMÍNIO E VIDRO
JN06	2	160	80	170	JANELA MAXIMO AR 2F S/ BANDEIRA	ALUMÍNIO E VIDRO
JN07	1	250	150	80	QUADRO FIXO	ALUMÍNIO E VIDRO
JS1	2	120	60	220	VENEZIANA FIXA	TELA METÁLICA
JS2	2	120	60	35	VENEZIANA FIXA	TELA METÁLICA
JS3	2	100	50	128	JANELA FIXA - VIDRO ARAMADO	VIDRO ARAMADO

CARIMBOS

REVISÕES			
Nº	DATA	DESCRIÇÃO	ASSINATURA
1	22/05/2026	ALTERAÇÃO DE LAYOUT: SALA DE PILATES E TRABALHO EM GRUPOS	ARQ. GUSTAVO H. OLIVEIRA

E+PLAN ENGENHARIA
CNPJ: 15018870/0001-65
CREA/SC: 127822-8
RUA: NAJLA CARONE GOEDERT, 1080 SL 1001/1002 - PALHOÇA - SC
CEP: 88132-150
www.emails.eng.br
TELEFONE: (48) 3093 9350

SERVIÇO SOCIAL DO COMÉRCIO
DEPARTAMENTO REGIONAL DE SANTA CATARINA
RUA FELIPE SCHMIDT, 785 - CENTRO - FLORIANÓPOLIS/SC
FONE: (48) 3251-4800 FAX: (48) 3251-4800
sesc-sc@mail.sesc.com.br

PROJETO:
ARQUITETÔNICO

LOCAL:
CANOINHAS/SC

ENDEREÇO DA OBRA: AV. EXPEDICIONÁRIOS N°2100

OBRA:
SESC - CANOINHAS - AMPLIAÇÃO E REFORMA

CONTEÚDO:
PROJETO EXECUTIVO

PROPRIETÁRIO:
SERVIÇO SOCIAL DO COMÉRCIO - SESC AR/SC
CNPJ: 03.603.595/0001-68

RESP. TÉCNICO EXECUÇÃO:

CARIMBO E ASSINATURA

AUTOR DO PROJETO:
ARQ. MAIAURA MEURER REICHERT - CAU A50317-7 - SESC/DR-SC/DAS/GIN
ASSINATURA

PRANCHA Nº
23
28
TOTAL

CO-AUTOR E RESPONSÁVEL TÉCNICO DO PROJETO:
ENG. CIVIL JACSON JEREMIAS - CREA/SC:125.007-9
ASSINATURA

ARQUIVO:	DESENHO:	ESCALA:	DATA:
	ARQ. GUSTAVO H. OLIVEIRA	INDICADA	22/05/2026

I:\192.168.15.200\Servidor\Sanita Catarina\Canoinhas\01_CAN_SESC\ARQUITETÔNICO\EXECUTIVO\ARVINTO1_EXE_CAN_SESC_D27_R4.rvt