
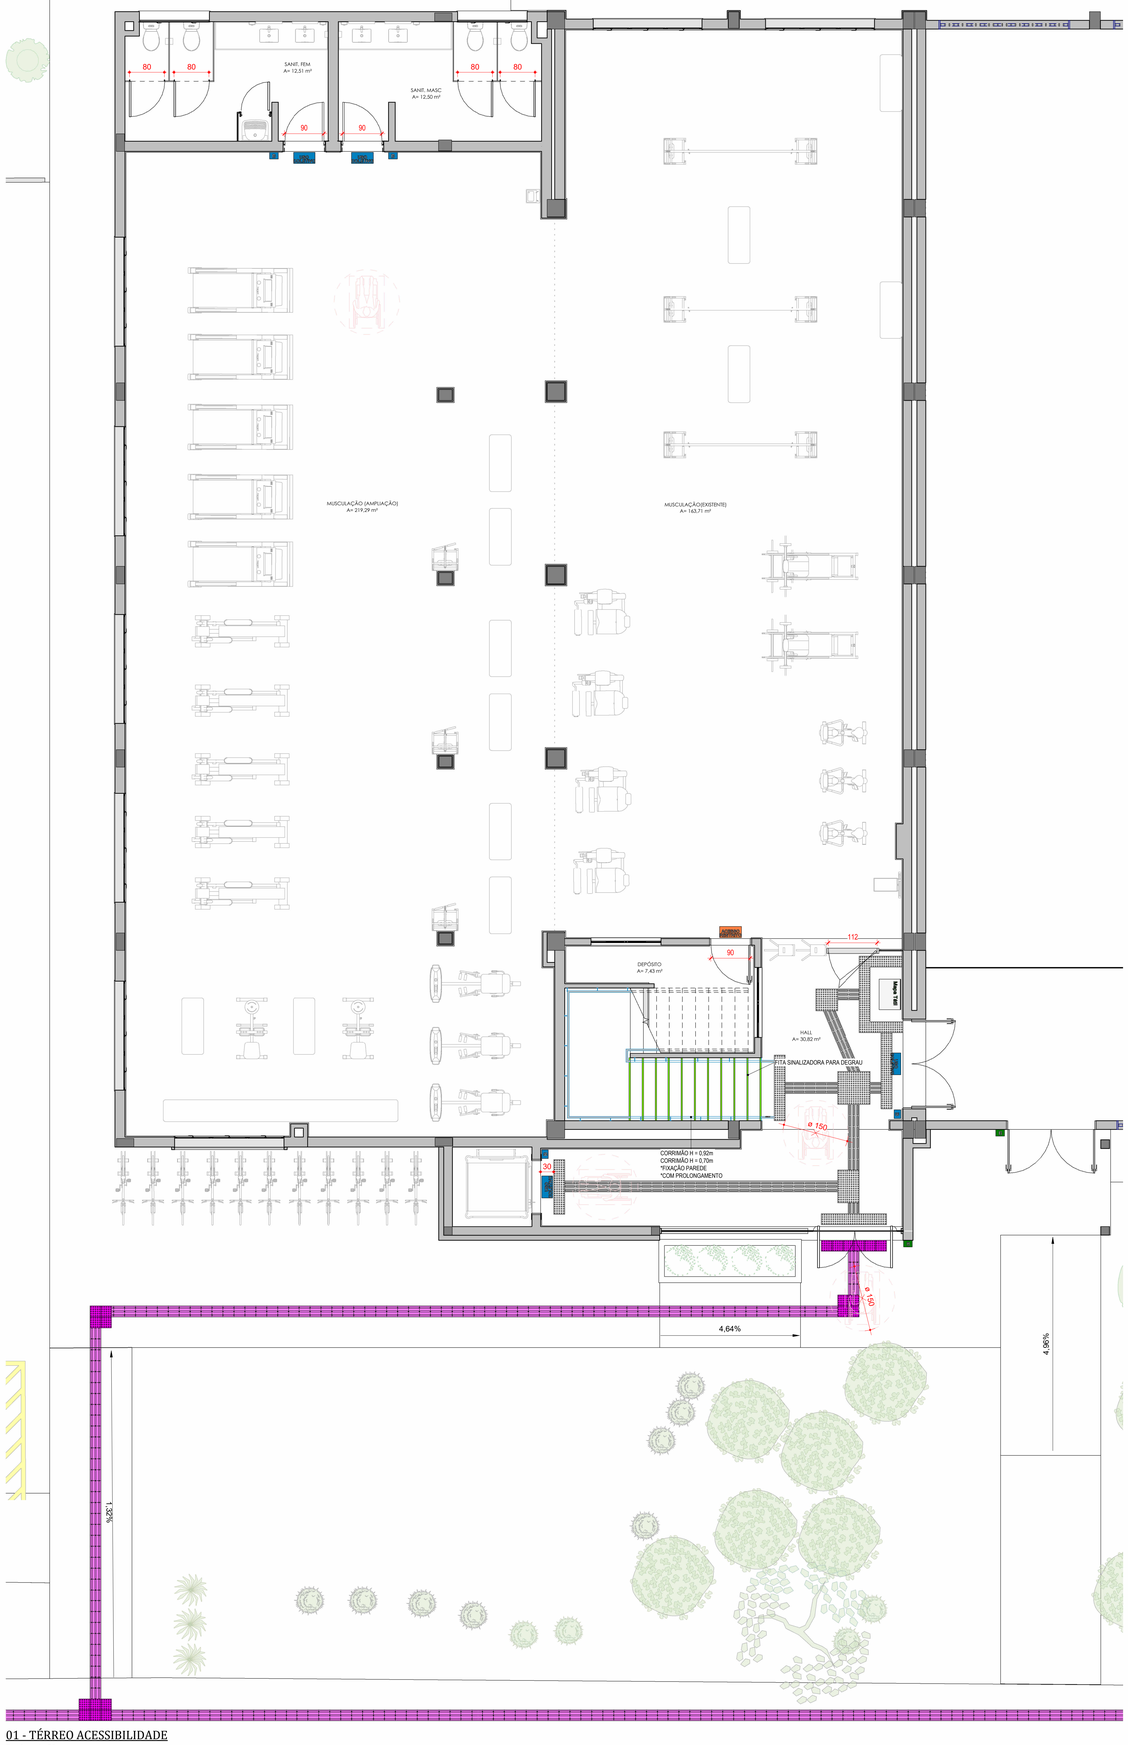


01 - TÉRREO ACESSIBILIDADE

Escala - 1 : 50

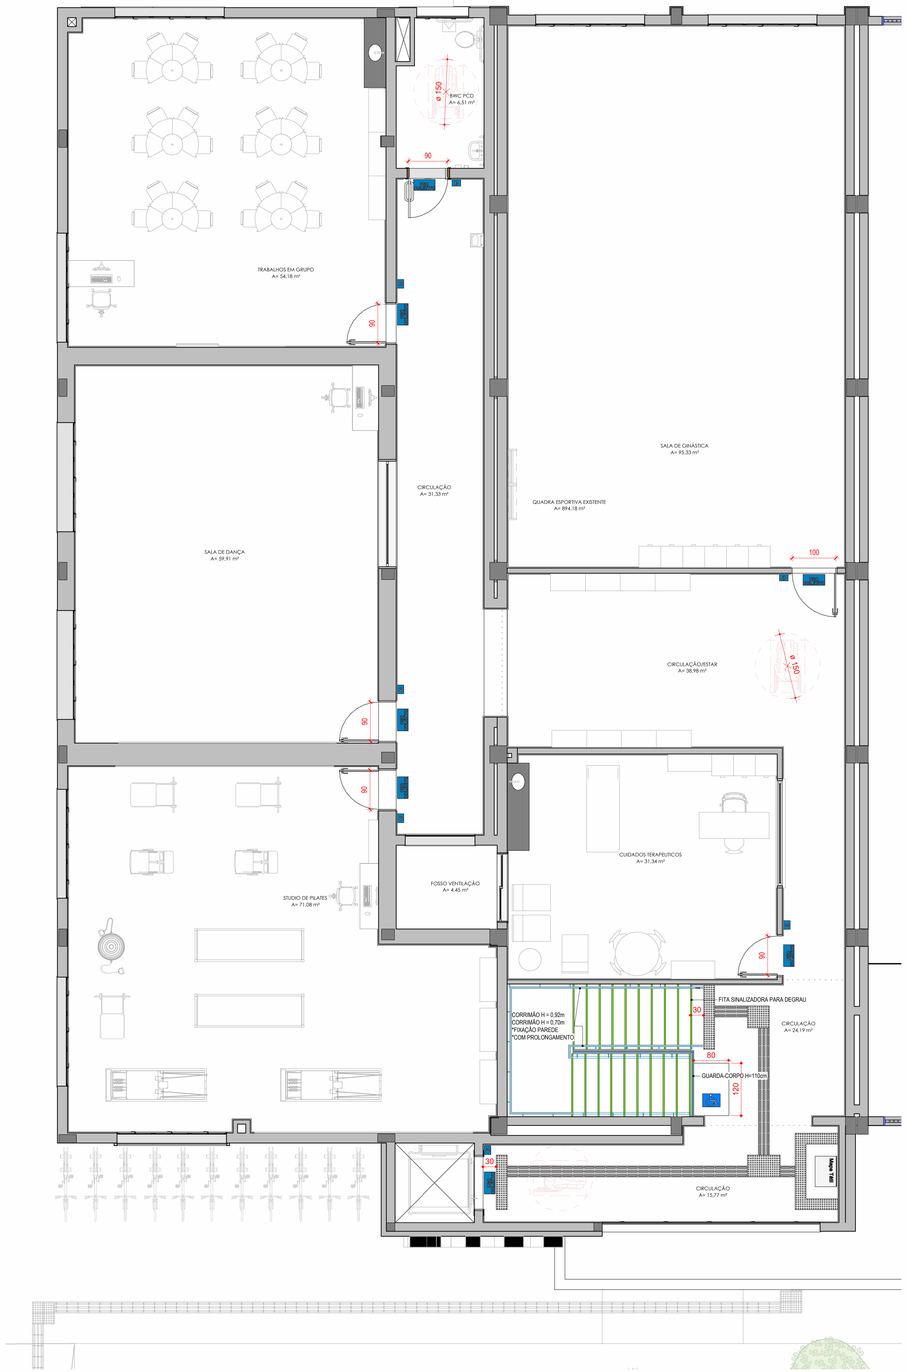

03 - SEGUNDO PAVIMENTO ACESSIBILIDADE

Escala - 1 : 50

PISO TÁTIL "ALERTA" - PLACAS DE CONCRETO 25x25cm

PISO TÁTIL "DIRECIONAL" - PLACAS DE CONCRETO 25x25cm

PISO TÁTIL "ALERTA" - PINOS AÇO INOX 25x25cm

PISO TÁTIL "DIRECIONAL" - AÇO INOX 25x25cm



LEGENDA DE PISO TÁTIL

Escala - 1 : 100

DET. PINOS

Escala - 1 : 10

NOTA: ENTENDE-SE PLANO INCLINADO DESNIVEL MENOR QUE 5% DE INCLINAÇÃO

CARIMBOS

REVISÕES

Nº	DATA	DESCRIÇÃO	ASSINATURA
1	22/05/2026	ALTERAÇÃO DE LAYOUT: SALA DE PILATES E TRABALHO EM GRUPOS	ARQ. GUSTAVO H. OLIVEIRA

E+PLAN ENGENHARIA
CNPJ: 15018870/0001-65
CREA/SC: 127622-8
RUA: NAJLA CARONE GOEDERT, 1080 SL 1001/1002 - PALHOÇA - SC
CEP: 88132-150
www.emais.eng.br
TELEFONE: (48) 3093 9350

SERVIÇO SOCIAL DO COMÉRCIO
DEPARTAMENTO REGIONAL DE SANTA CATARINA

RUA FELIPE SCHMIDT, 785 - CENTRO - FLORIANÓPOLIS/SC
CEP 88.010.002 - FONE/FAX: (48) 3251-4800
sesc-sc@sesc-sc.com.br

PROJETO:

ARQUITETÔNICO

LOCAL:
CANOINHAS/SC

ENDEREÇO DA OBRA: AV. EXPEDICIONÁRIOS N°2100

OBRA:
SESC - CANOINHAS - AMPLIAÇÃO E REFORMA

CONTEÚDO:
PLANTA BAIXA - ACESSIBILIDADE

PROPRIETÁRIO:
SERVIÇO SOCIAL DO COMÉRCIO - SESC AR/SC
CNPJ: 03.603.595/0001-68

RESP. TÉCNICO EXECUÇÃO:

CARIMBO E ASSINATURA

AUTOR DO PROJETO:
ARQ. MAIAURA MEURER REICHERT - CAU A50311-7 - SESC/DR-SC/DAS/GIN
ASSINATURA

PRANCHA Nº
24
28
TOTAL

CO-AUTOR E RESPONSÁVEL TÉCNICO DO PROJETO:
ENG. CIVIL JACSON JEREMIAS - CREA/SC.125.007-9
ASSINATURA

ARQUIVO:

DESENHO: ARQ. GUSTAVO H. OLIVEIRA

ESCALA: INDICADA

DATA: 22/05/2026

\\192.168.15.200\Servidor\Santa Catarina\Canoinhas\01_CAN_SESC\ARQUITETÔNICO\EXECUTIVO\R\RVTs\01_EXE_CAN_SESC_027_R4.rvt