
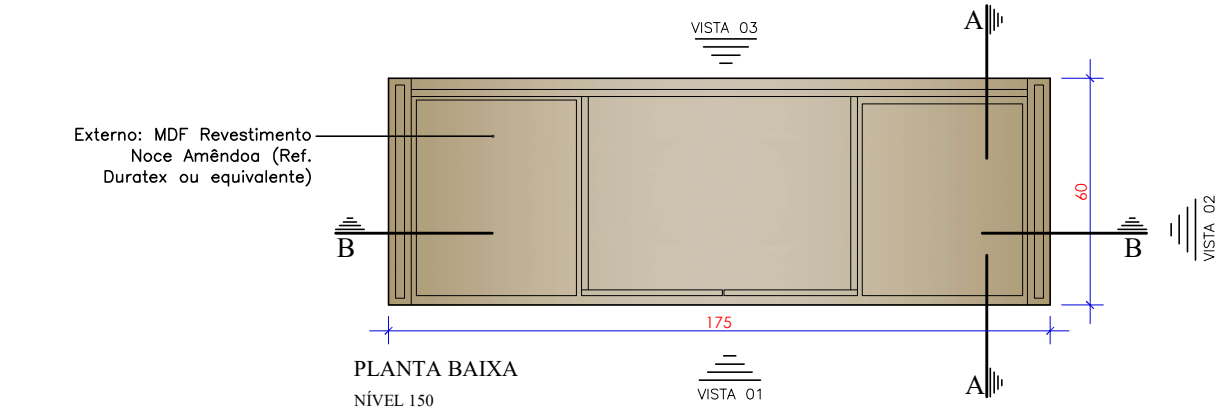



PLANTA BAIXA

NÍVEL 150


ESCALA - 1:20

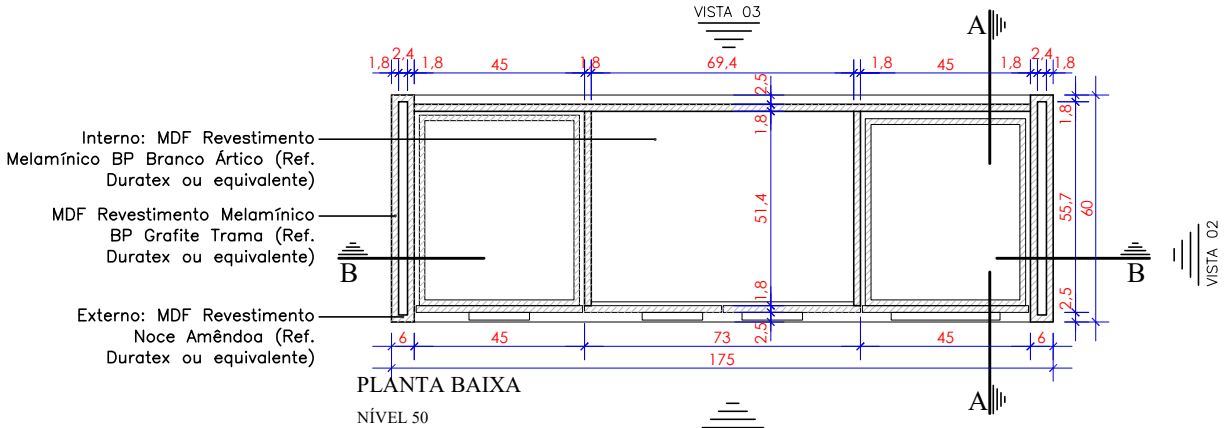


PLANTA BAIXA


NÍVEL 50

ESCALA - 1:20

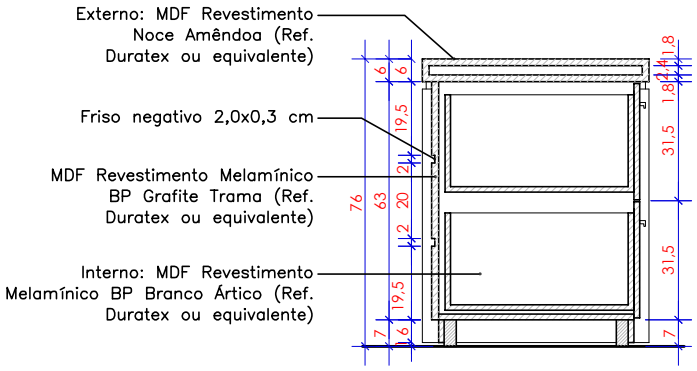


CORTE AA

ESCALA - 1:20

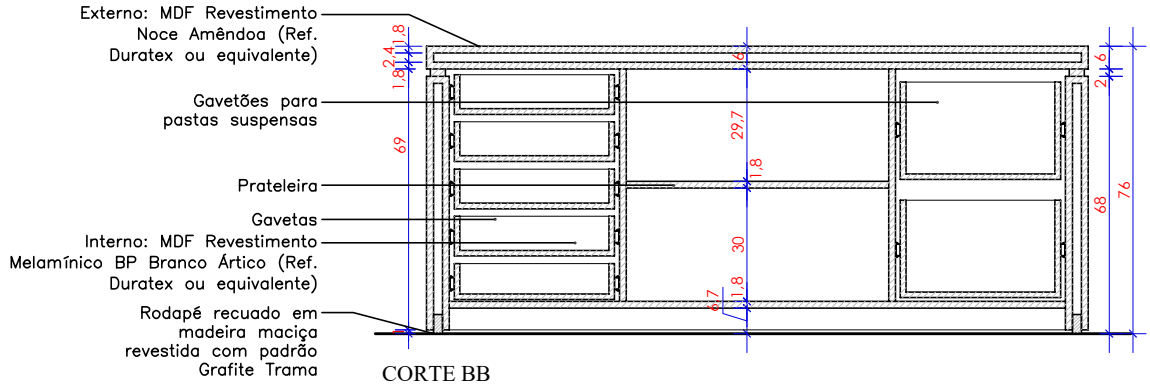


CORTE BB

ESCALA - 1:20