


CORTA AA

ESCALA - 1:20

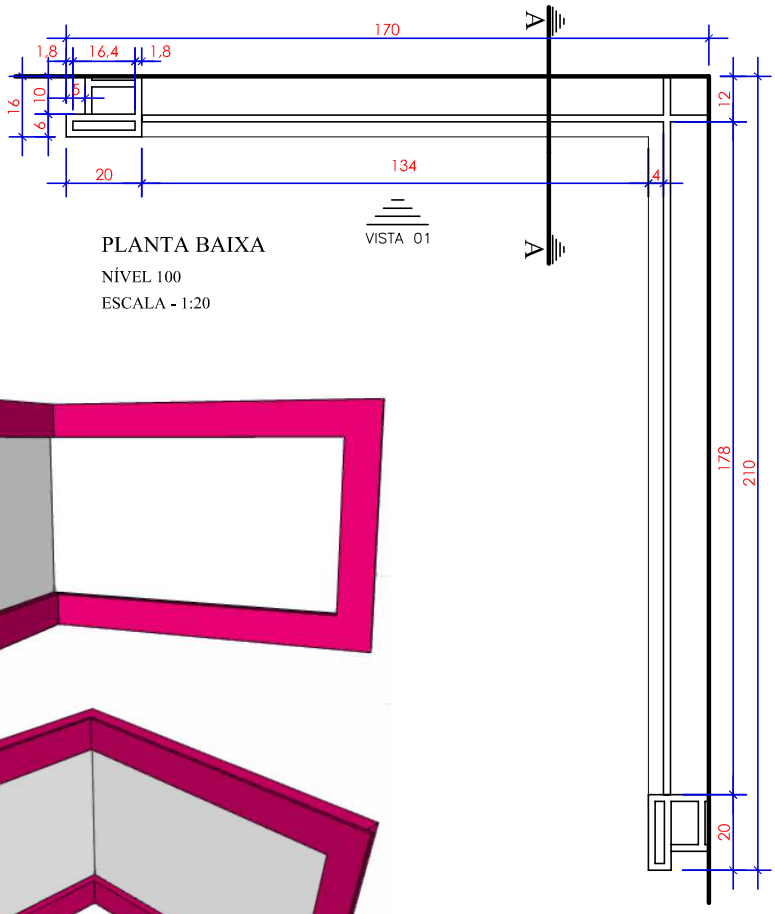


PLANTA BAIXA

NÍVEL 100

ESCALA - 1:20

PERSPECTIVA

SEM ESCALA

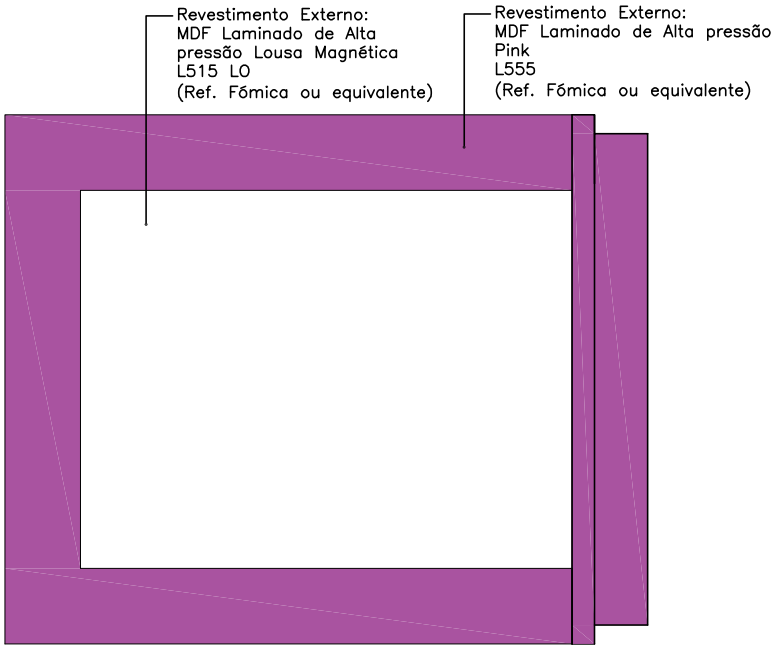

VISTA 01

ESCALA - 1:20

SERVIÇO SOCIAL DO COMÉRCIO
DEPARTAMENTO REGIONAL
GERÊNCIA DE ENGENHARIA E ARQUITETURA – GEA
Rua Felipe Schmidt, 785–Centro–Florianópolis–CEP 88010–002

Projeto: QUADRO – M05

PLANTAS BAIXAS – CORTES
VISTAS E PERSPECTIVA

*Todas as medidas devem ser conferidas "in loco" antes da execução dos projetos.
*Qualquer alteração do projeto só poderá ser feita com autorização da Gerência de Engenharia e Arquitetura do SESC.

Escala: 1/20

Data: JULHO/24

Prancha: 01/01