
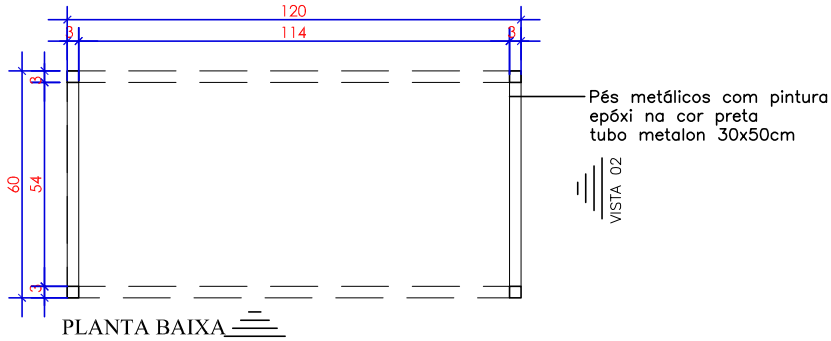


PLANTA BAIXA — VISTA 01


NÍVEL 50

ESCALA - 1:20

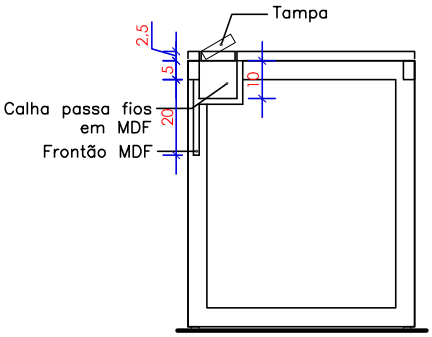

CORTE AA


ESCALA - 1:20

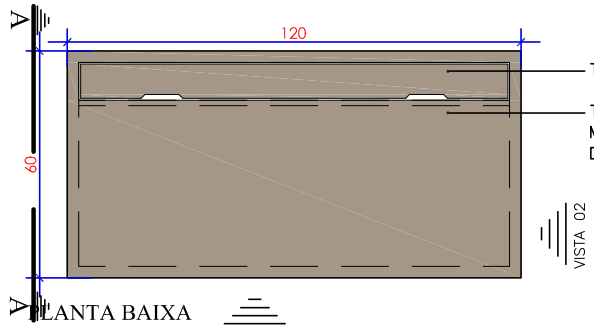

PLANTA BAIXA — VISTA 01


NÍVEL 75

ESCALA - 1:20

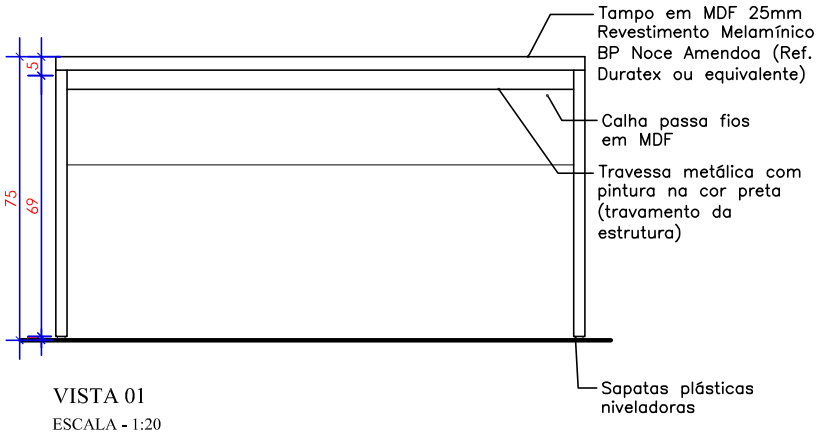

VISTA 01

ESCALA - 1:20

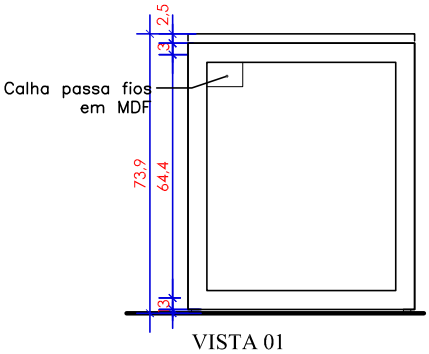

VISTA 01

ESCALA - 1:20



PERSPECTIVA

SERVIÇO SOCIAL DO COMÉRCIO
DEPARTAMENTO REGIONAL
GERÊNCIA DE ENGENHARIA E ARQUITETURA – GEA
Rua Felipe Schmidt, 785–Centro–Florianópolis–CEP 88010–002

Projeto: MESA – M07

PLANTAS BAIXAS – CORTES VISTAS E PERSPECTIVA

*Todas as medidas devem ser conferidas "in loco" antes da execução dos projetos.
*Qualquer alteração do projeto só poderá ser feita com autorização da Gerência de Engenharia e Arquitetura do SESC.

Escala: 1/20

Data: JULHO/24

Prancha: 01/01