
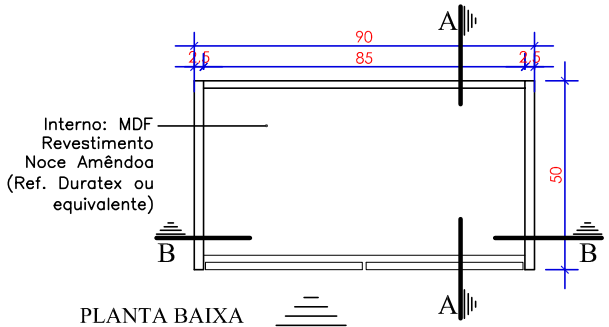


PLANTA BAIXA

NÍVEL 60

ESCALA - 1:20

VISTA 01

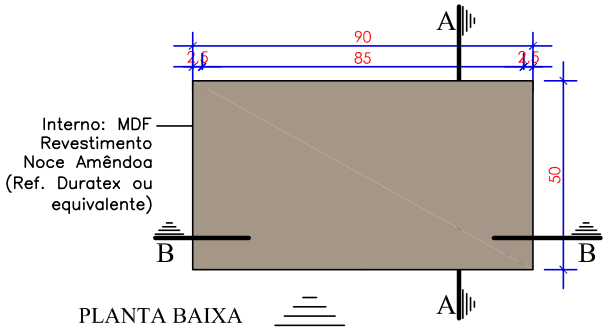


PLANTA BAIXA

NÍVEL 200


ESCALA - 1:20

VISTA 01

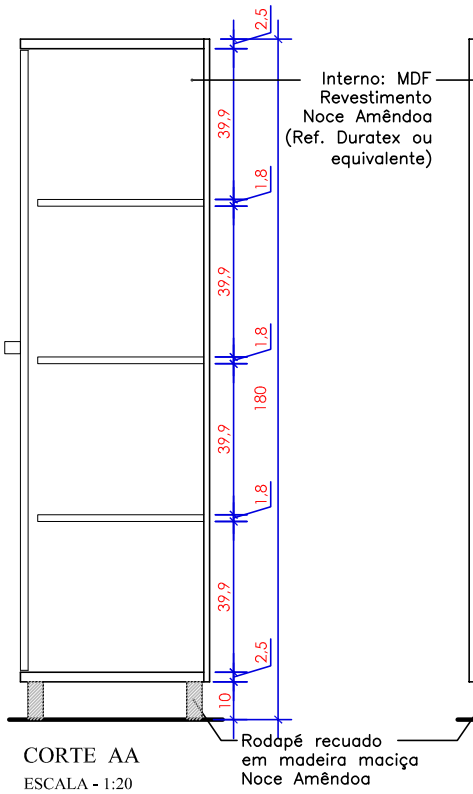


CORTE AA

ESCALA - 1:20

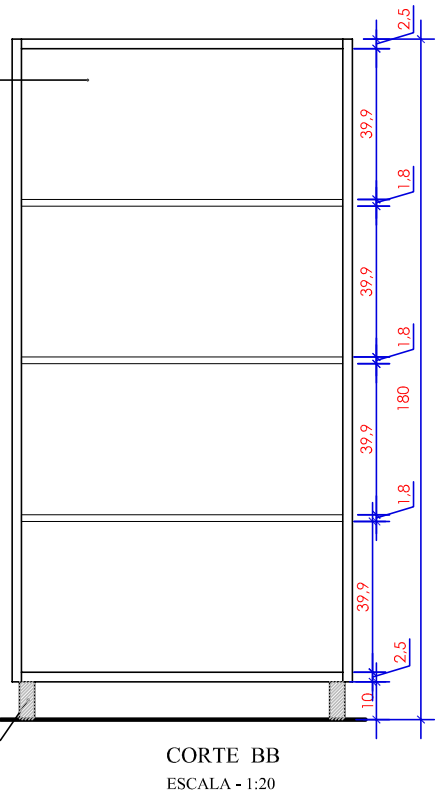

CORTE BB

ESCALA - 1:20

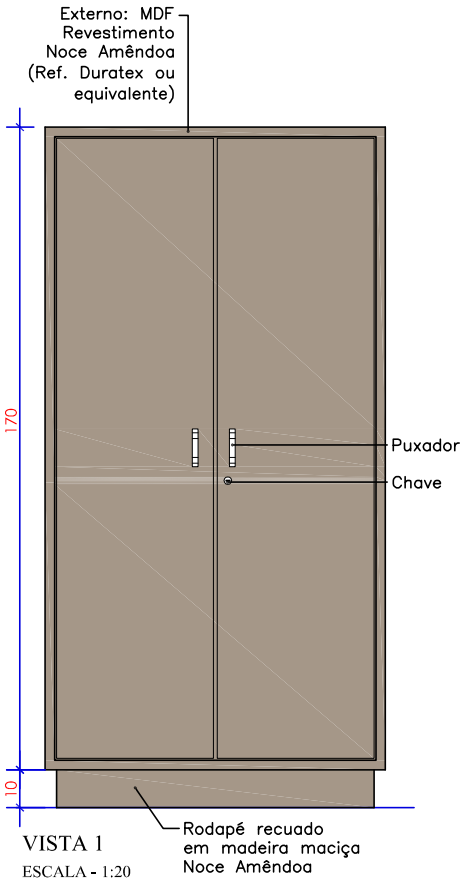

VISTA 1

ESCALA - 1:20



PERSPECTIVA

SEM ESCALA

SERVIÇO SOCIAL DO COMÉRCIO DEPARTAMENTO REGIONAL GERÊNCIA DE ENGENHARIA E ARQUITETURA – GEA Rua Felipe Schmidt, 785–Centro–Florianópolis–CEP 88010–002	Projeto: ARMÁRIO – M02 PLANTAS BAIXAS – CORTES VISTAS E PERSPECTIVA	*Todas as medidas devem ser conferidas "in loco" antes da execução dos projetos. *Qualquer alteração do projeto só poderá ser feita com autorização da Gerência de Engenharia e Arquitetura do SESC.	Escala: 1/20 Data: JULHO/24	Prancha: 01/01