

Externo: MDF Revestimento Laminado Amarelo Ocre Solar (Ref. Linha Velluto – Duratex ou equivalente)


VISTA 01

Externo: MDF Revestimento Laminado Branco Lousa LW 75 para uso de caneta WBM–7 (Ref. Fórmica ou equivalente)

PLANTA BAIXA

NÍVEL 90

ESCALA - 1:20

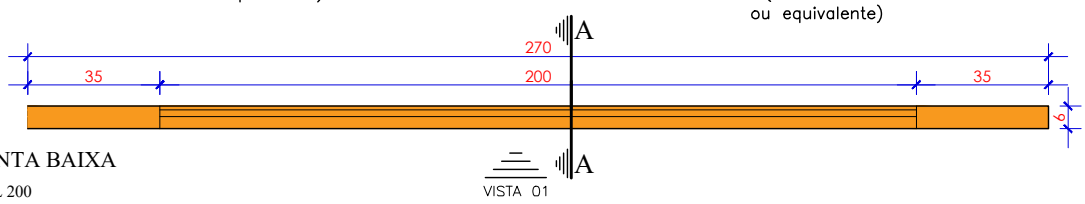


VISTA 01

PLANTA BAIXA

NÍVEL 200

ESCALA - 1:20

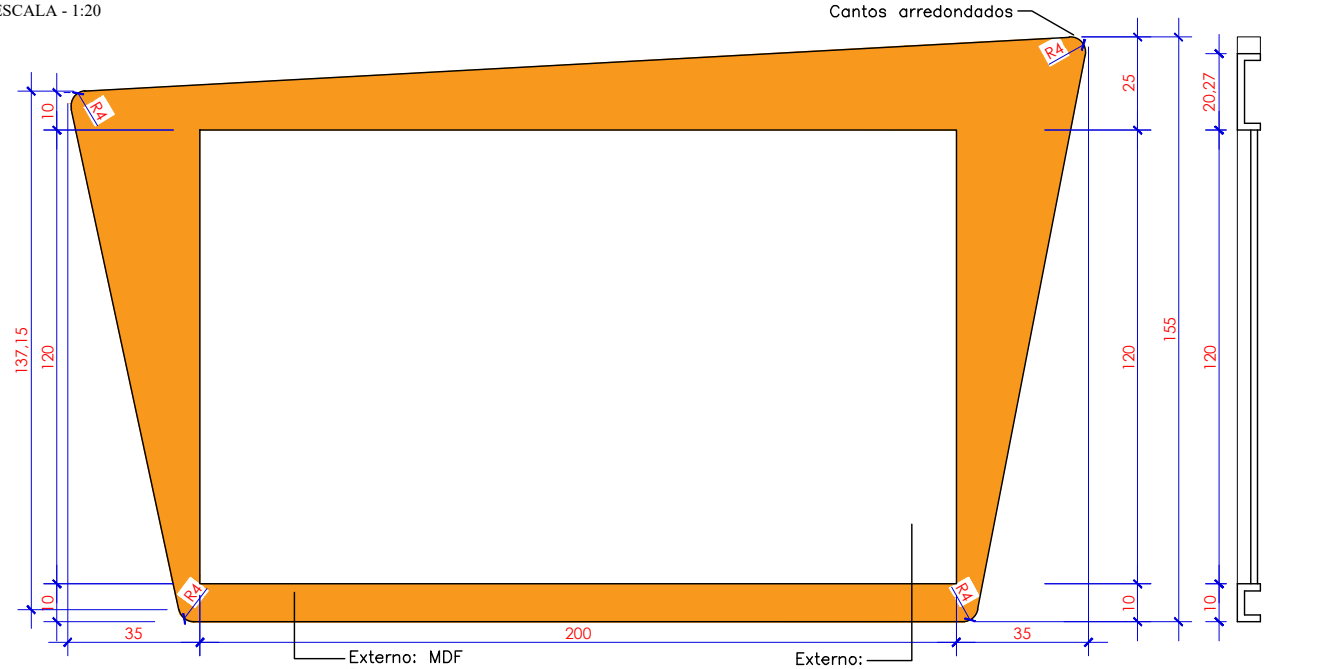

Externo: MDF Revestimento Laminado Amarelo Ocre solar (Ref. Linha Velluto – Duratex ou equivalente)


Externo: MDF Revestimento Laminado Branco Lousa LW 75 para uso de caneta WBM–7 (Ref. Fórmica ou equivalente)

VISTA 01

ESCALA - 1:20

CORTA AA

ESCALA - 1:20

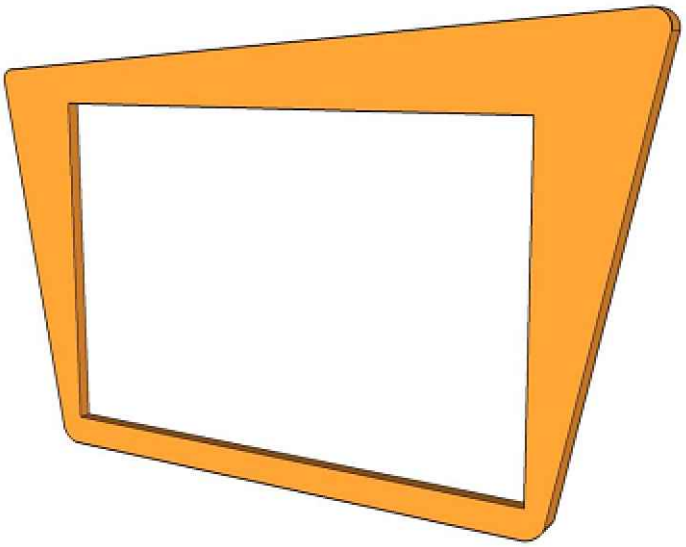

PERSPECTIVA

SEM ESCALA

SERVICO SOCIAL DO COMÉRCIO

DEPARTAMENTO REGIONAL

GERÊNCIA DE ENGENHARIA E ARQUITETURA – GEA

Rua Felipe Schmidt, 785–Centro–Florianópolis–CEP 88010–002

Projeto: ME 37

CAJS – EDUCAÇÃO INFANTIL | EQUIP.

*Todas as medidas devem ser conferidas "in loco" antes da execução dos projetos.
*Qualquer alteração do projeto só poderá ser feita com autorização da Gerência de Engenharia e Arquitetura do SESC.

Escala: 1/20

Data: AGOSTO/2024

Prancha: 01/01