


Revestimento interno e externo de todas as faces com MDF Verde Floresta (Ref. Linha Velluto – Duratex ou equivalente)

Os cantos devem ser chanfrados

PLANTA BAIXA

NÍVEL 120

ESCALA - 1:20

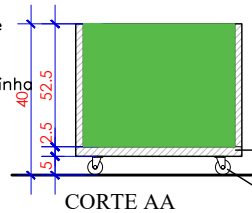

Fundo com MDF 25mm


Rodízio incolor com freio 5mm

CORTE AA

ESCALA - 1:20


Revestimento interno e externo de todas as faces com MDF Verde Floresta (Ref. Linha Velluto – Duratex ou equivalente)

Rodízio incolor com freio 5mm

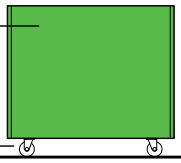

VISTA 01

ESCALA - 1:20

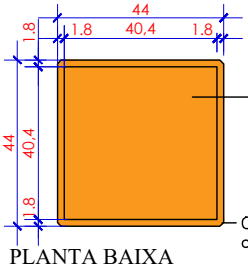


Revestimento interno e externo de todas as faces com MDF Amarelo Ocre Solar (Ref. Linha Velluto – Duratex ou equivalente)

Os cantos devem ser chanfrados

PLANTA BAIXA

NÍVEL 120

ESCALA - 1:20

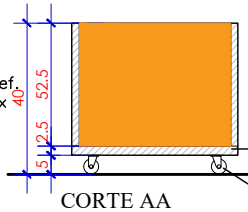

Fundo com MDF 25mm


Rodízio incolor com freio 5mm

CORTE AA

ESCALA - 1:20


Revestimento interno e externo de todas as faces com MDF Amarelo Ocre Solar (Ref. Linha Velluto – Duratex ou equivalente)

Rodízio incolor com freio 5mm

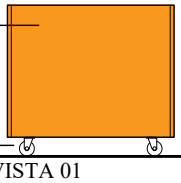

VISTA 01

ESCALA - 1:20

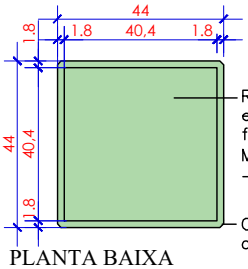


Revestimento interno e externo de todas as faces com MDF Mint (Ref. Linha Essencial – Duratex ou equivalente)

Os cantos devem ser chanfrados

PLANTA BAIXA

NÍVEL 120

ESCALA - 1:20

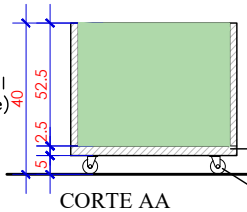

Fundo com MDF 25mm


Rodízio incolor com freio 5mm

CORTE AA

ESCALA - 1:20


Revestimento interno e externo de todas as faces com MDF Mint (Ref. Linha Essencial – Duratex ou equivalente)

Rodízio incolor com freio 5mm

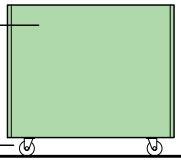

VISTA 01

ESCALA - 1:20

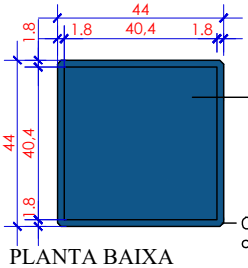


Revestimento interno e externo de todas as faces com MDF Azul Secreto (Ref. Linha Essencial – Duratex ou equivalente)

Os cantos devem ser chanfrados

PLANTA BAIXA

NÍVEL 120

ESCALA - 1:20

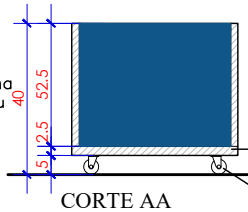

Fundo com MDF 25mm


Rodízio incolor com freio 5mm

CORTE AA

ESCALA - 1:20


Revestimento interno e externo de todas as faces com MDF Azul Secreto (Ref. Linha Essencial – Duratex ou equivalente)

Rodízio incolor com freio 5mm

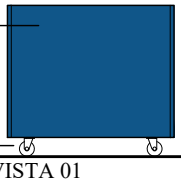

VISTA 01

ESCALA - 1:20

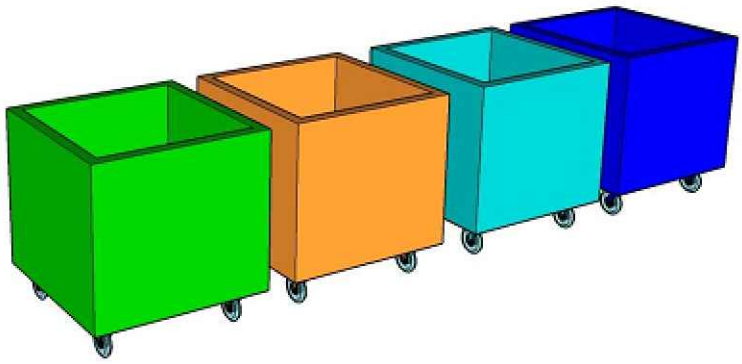

PERSPECTIVA

SEM ESCALA

SERVICO SOCIAL DO COMÉRCIO

DEPARTAMENTO REGIONAL

GERÊNCIA DE ENGENHARIA E ARQUITETURA – GEA

Rua Felipe Schmidt, 785–Centro–Florianópolis–CEP 88010–002

Projeto: ME 42

CAJS – EDUCAÇÃO INFANTIL | EQUIP.

*Todas as medidas devem ser conferidas "in loco" antes da execução dos projetos.
*Qualquer alteração do projeto só poderá ser feita com autorização da Gerência de Engenharia e Arquitetura do SESC.

Escala: 1/20

Data: AGOSTO/2024

Prancha: 01/01