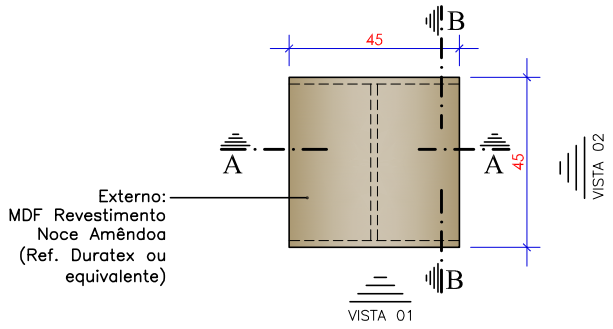
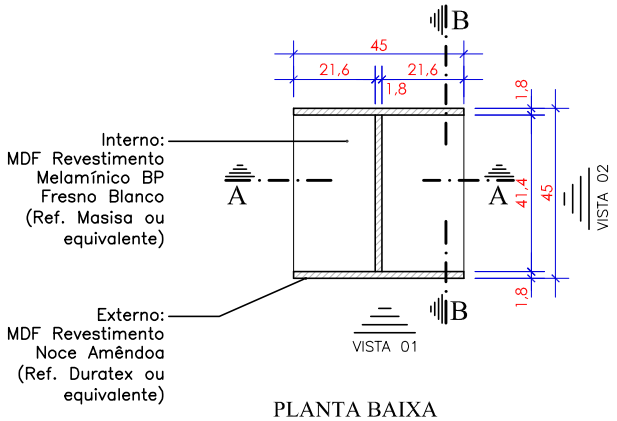



PLANTA BAIXA

NÍVEL 120


ESCALA - 1:20




PLANTA BAIXA


NÍVEL 50

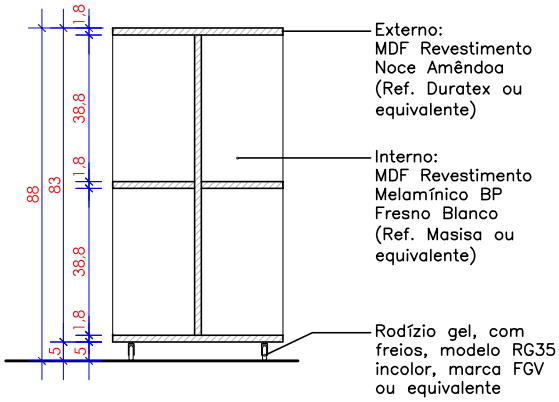ESCALA - 1:20





CORTE AA

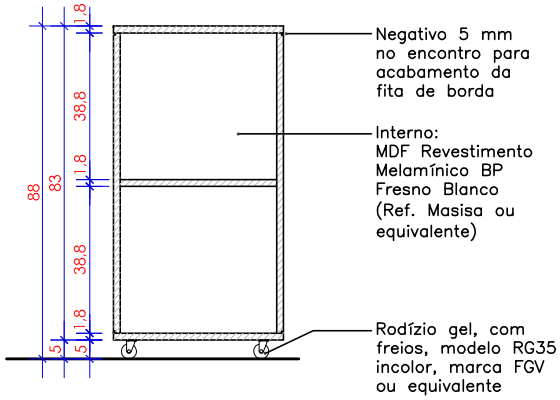ESCALA - 1:20





CORTE BB

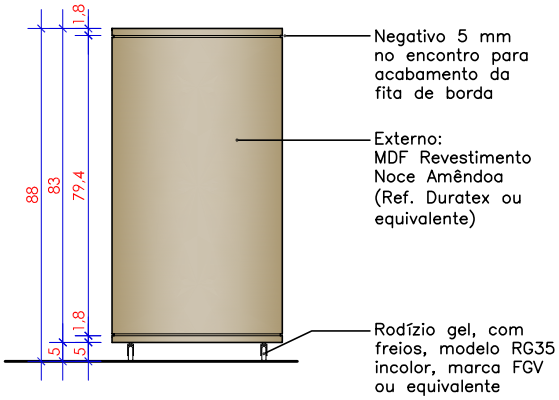ESCALA - 1:20





VISTA 01

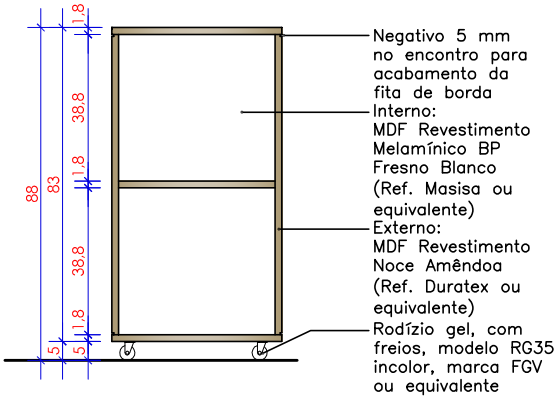ESCALA - 1:20




VISTA 02

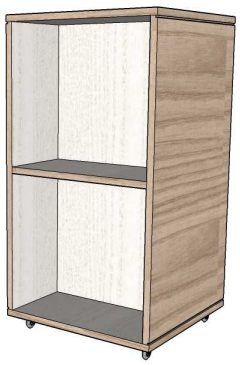ESCALA - 1:20



PERSPECTIVA

SEM ESCALA



PERSPECTIVA

SEM ESCALA

SERVIÇO SOCIAL DO COMÉRCIO
DEPARTAMENTO REGIONAL
SETOR DE PROJETOS E OBRAS – SPO
Rua Felipe Schmidt, 785–Centro–Florianópolis–CEP 88010–002

Projeto: MÓDULO NICHO COM RODÍZIOS
BIBLIOTECA – ML 04

PLANTAS BAIXAS – CORTES

*Todas as medidas devem ser conferidas "in loco" antes da execução dos projetos.
*Qualquer alteração do projeto só poderá ser feita com autorização do Setor de Projetos e Obras do SESC.

Escala: 1/20

Data: ABRIL/2016

Prancha: 01/01