

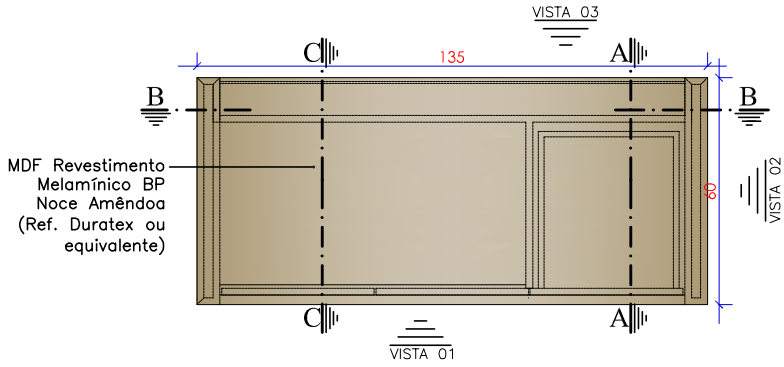



PLANTA BAIXA
NÍVEL 120
ESCALA - 1:20

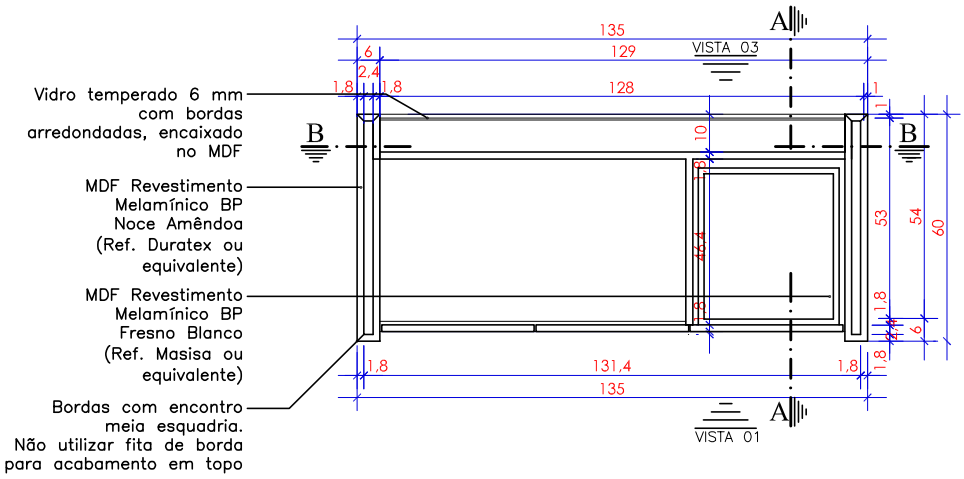

PLANTA BAIXA
NÍVEL 80
ESCALA - 1:20

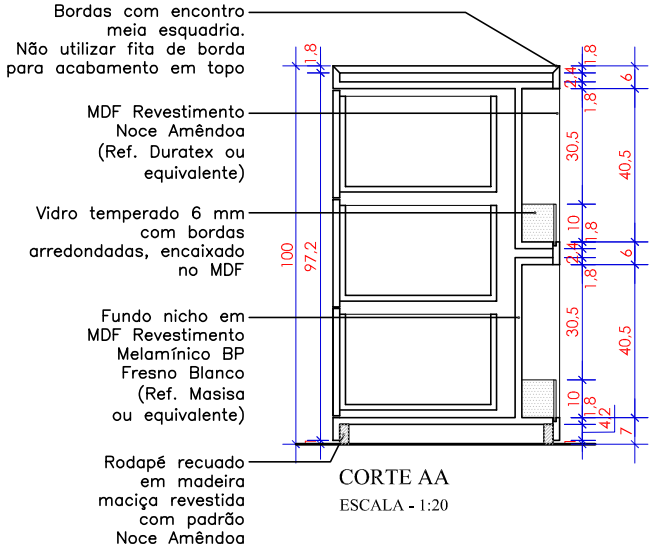

CORTE AA
ESCALA - 1:20

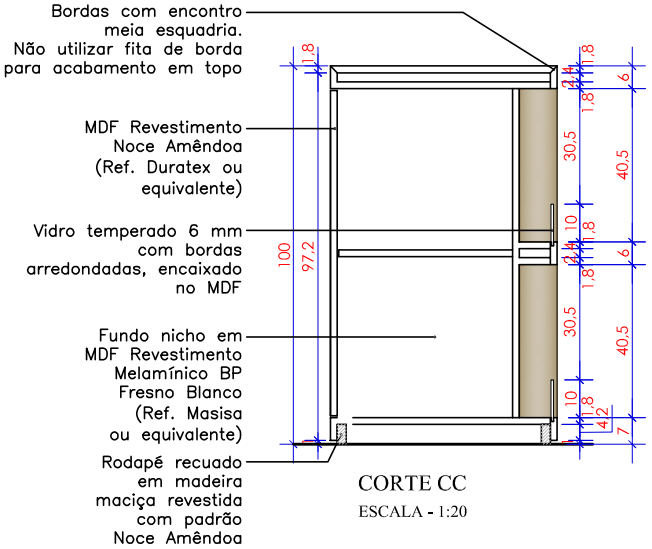

CORTE CC
ESCALA - 1:20