
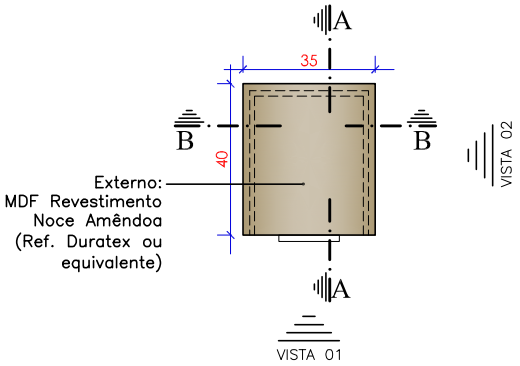


PLANTA BAIXA

NÍVEL 80


ESCALA - 1:20

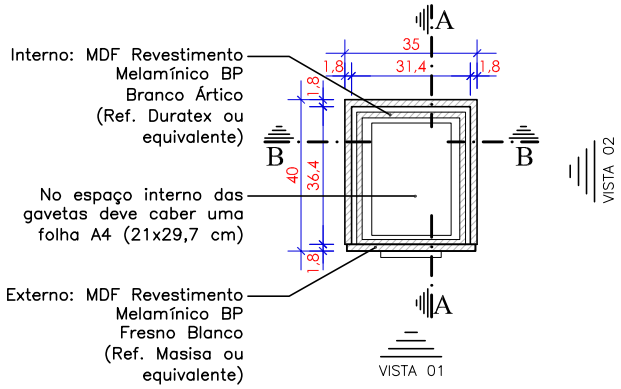

PLANTA BAIXA


NÍVEL 40

ESCALA - 1:20

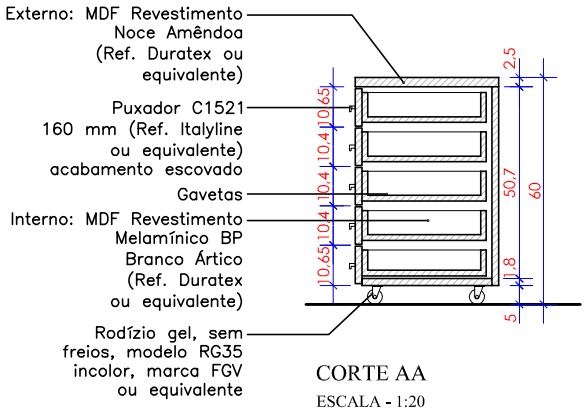


CORTE AA

ESCALA - 1:20

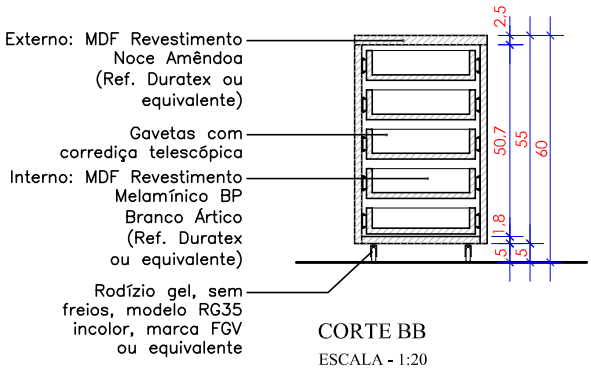


CORTE BB

ESCALA - 1:20

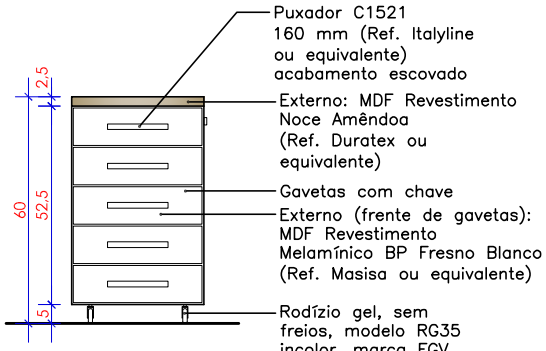

VISTA 01

ESCALA - 1:20

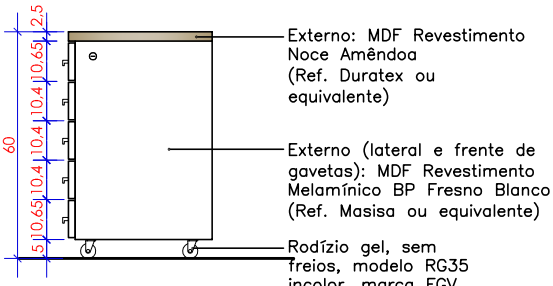

VISTA 02

ESCALA - 1:20



PERSPECTIVA

SEM ESCALA



PERSPECTIVA

SEM ESCALA

SERVICO SOCIAL DO COMÉRCIO

DEPARTAMENTO REGIONAL

GERÊNCIA DE ENGENHARIA E ARQUITETURA – GEA

Rua Felipe Schmidt, 785–Centro–Florianópolis–CEP 88010–002

Projeto:

MÓDULO PADRÃO – MP 04

PLANTAS BAIXAS – CORTES
VISTAS – PERSPECTIVAS

*Todas as medidas devem ser conferidas "in loco" antes da execução dos projetos.
*Qualquer alteração do projeto só poderá ser feita com autorização da Gerência de Engenharia e Arquitetura do SESC.

Escala: 1/20

Data: MARÇO/2017

Prancha: 01/01