
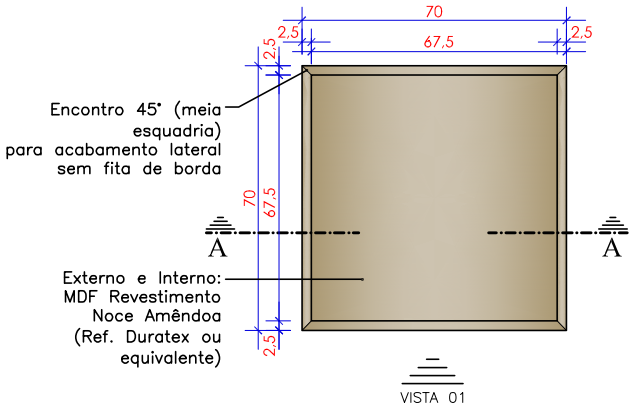


PLANTA BAIXA


NÍVEL 80

ESCALA - 1:20

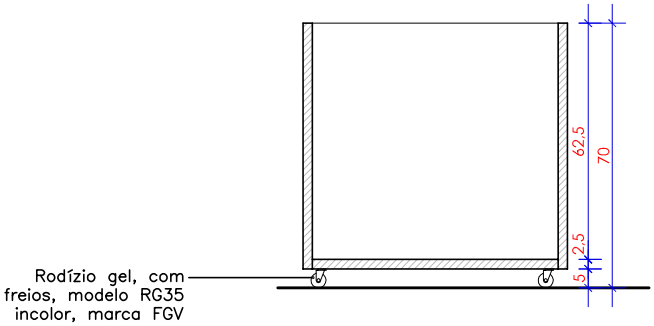


CORTE AA

ESCALA - 1:20

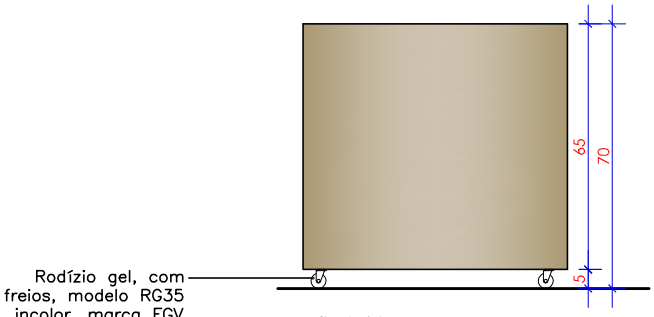


VISTA 01

ESCALA - 1:20

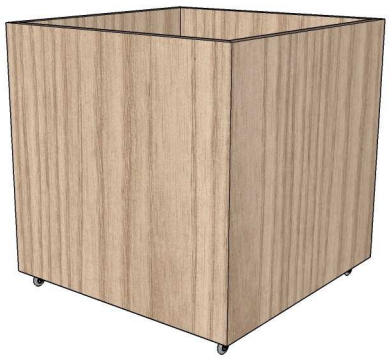

PERSPECTIVA

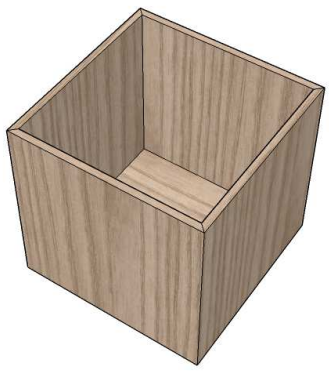

PERSPECTIVA

SERVICO SOCIAL DO COMÉRCIO

DEPARTAMENTO REGIONAL

SETOR DE PROJETOS E OBRAS – SPO

Rua Felipe Schmidt, 785–Centro–Florianópolis–CEP 88010–002

Projeto: MÓDULO CAIXA ORGANIZADORA ACADEMIA MP11

PLANTA CORTE VISTA E PERSPECTIVA

*Todas as medidas devem ser conferidas "in loco" antes da execução dos projetos.
*Qualquer alteração do projeto só poderá ser feita com autorização do Setor de Projetos e Obras do SESC.

Desenho: Arq. LUANA

Escala: 1/20

Data: NOV/20

Prancha: 01/01