
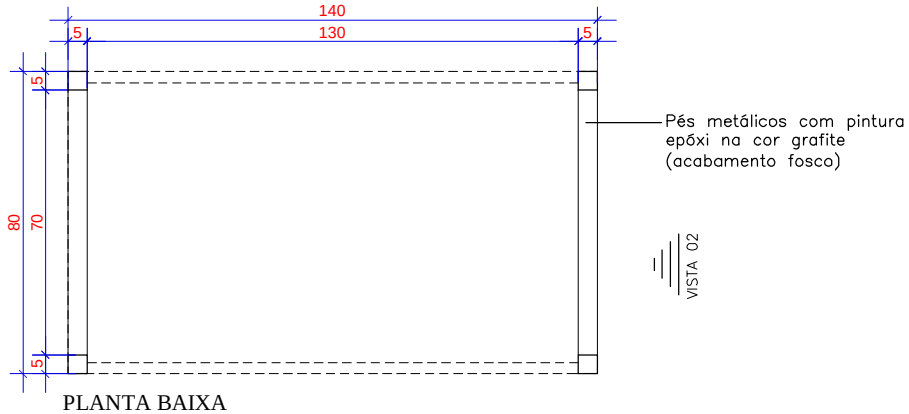


PLANTA BAIXA

NÍVEL 50

ESCALA - 1:20

VISTA 01

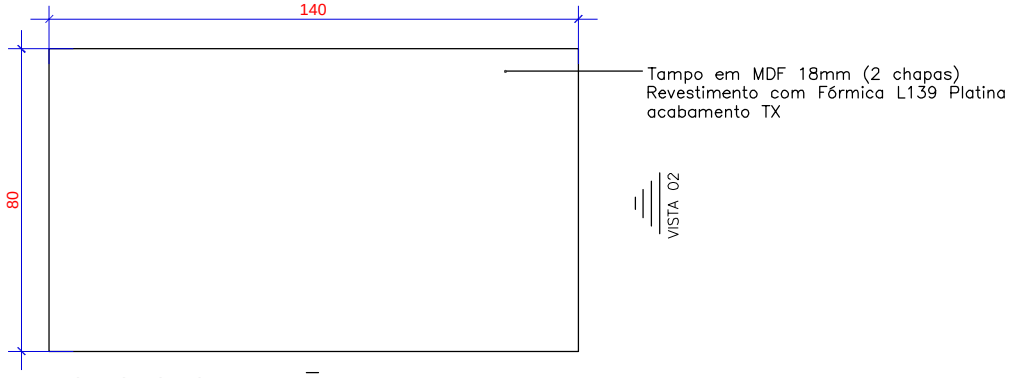


PLANTA BAIXA

NÍVEL 75


ESCALA - 1:20

VISTA 01

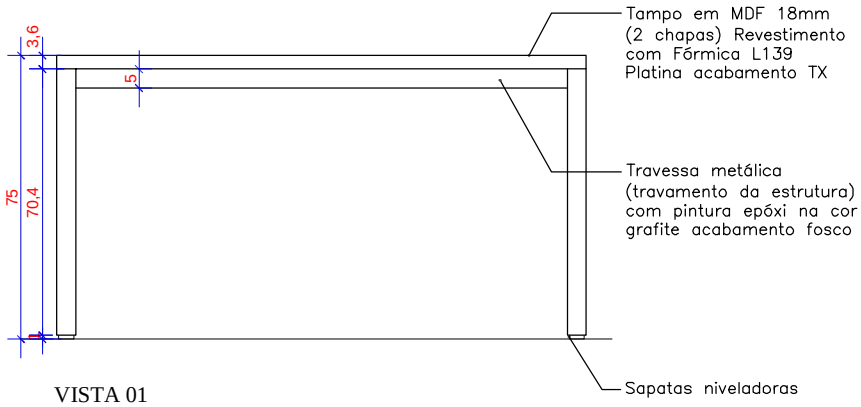

VISTA 01

ESCALA - 1:20

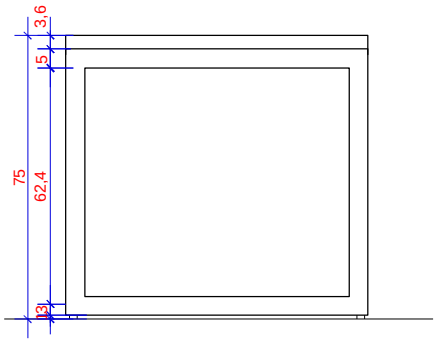

VISTA 02

ESCALA - 1:20



PERSPECTIVA

SEM ESCALA

SERVIÇO SOCIAL DO COMÉRCIO
DEPARTAMENTO REGIONAL
GERÊNCIA DE ENGENHARIA E ARQUITETURA – GEA
Rua Felipe Schmidt, 785–Centro–Florianópolis–CEP 88010–002

Projeto: MP 28

*Todas as medidas devem ser conferidas "in loco" antes da execução dos projetos.
*Qualquer alteração do projeto só poderá ser feita com autarização da Gerência de Engenharia e Arquitetura do SESC.

Escala: 1/20

Data:

Prancha: 01/01