
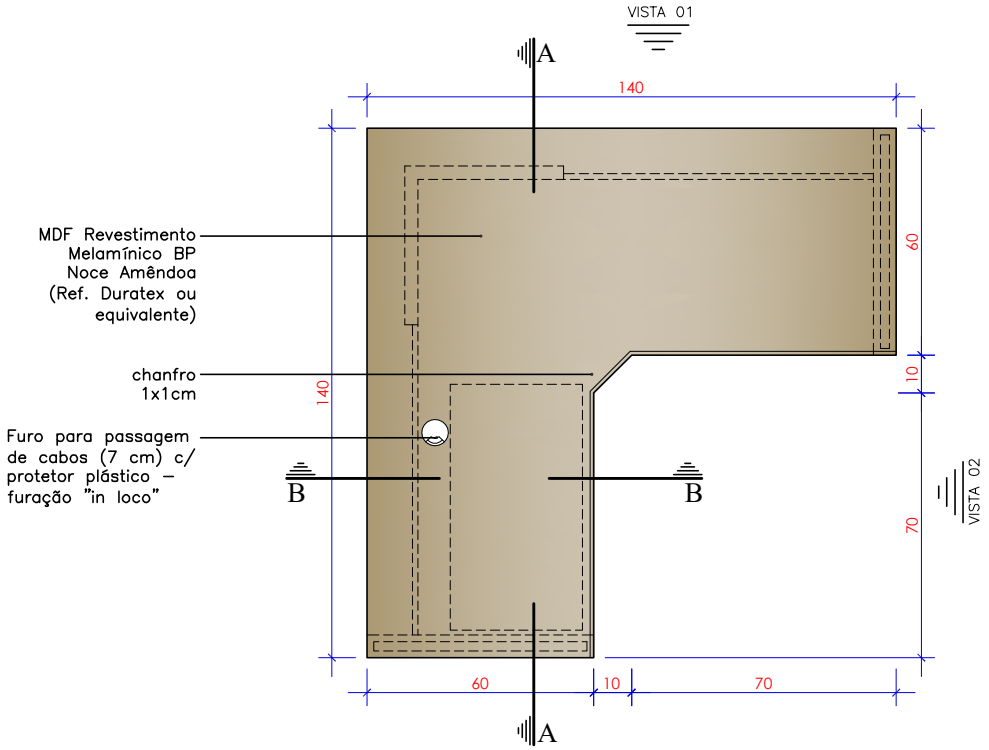


PLANTA BAIXA

NÍVEL 150

ESCALA - 1:20

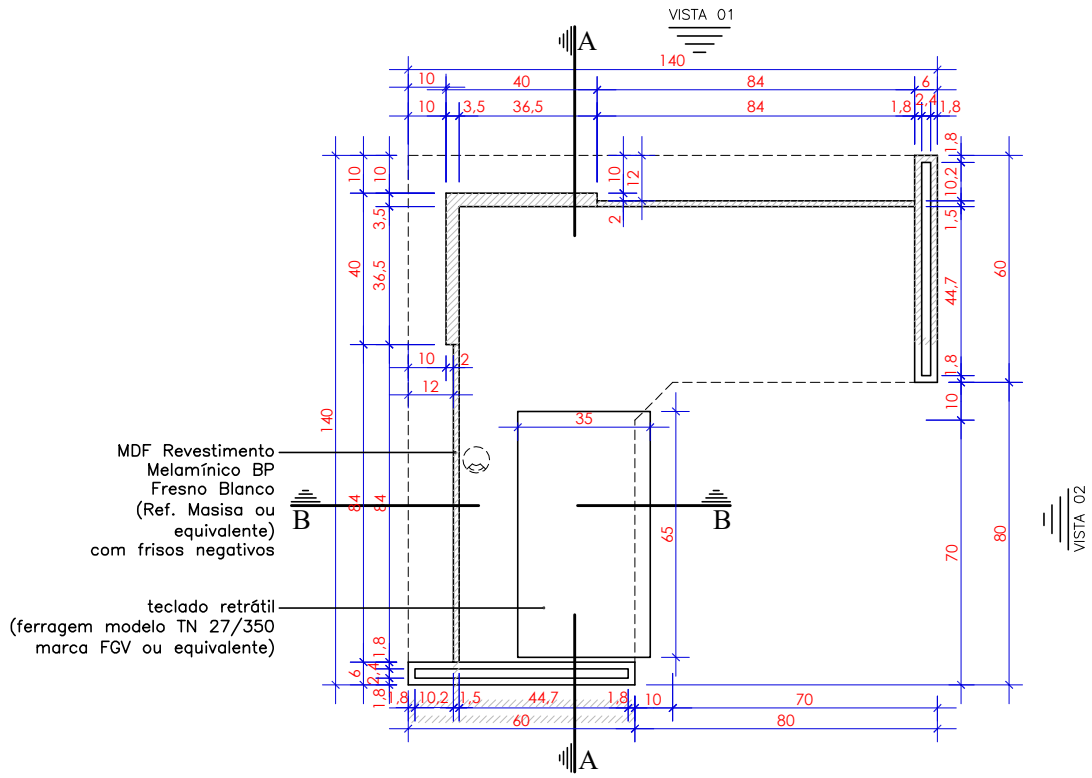

PLANTA BAIXA

NÍVEL 70

ESCALA - 1:20

SERVIÇO SOCIAL DO COMÉRCIO
DEPARTAMENTO REGIONAL
SETOR DE PROJETOS E OBRAS – SPO
Rua Felipe Schmidt, 785–Centro–Florianópolis–CEP 88010–002

Projeto: MÓDULO MESA EM L
COLABORADOR (A) – MP02–140

PLANTAS BAIXAS

*Todas as medidas devem ser conferidas "in loco" antes da execução dos projetos.
*Qualquer alteração do projeto só poderá ser feita com autorização do Setor de Projetos e Obras do SESC.

Desenho: Arq. Mai
Escala: 1/20
Data: NOV/2022
Prancha: 01/03