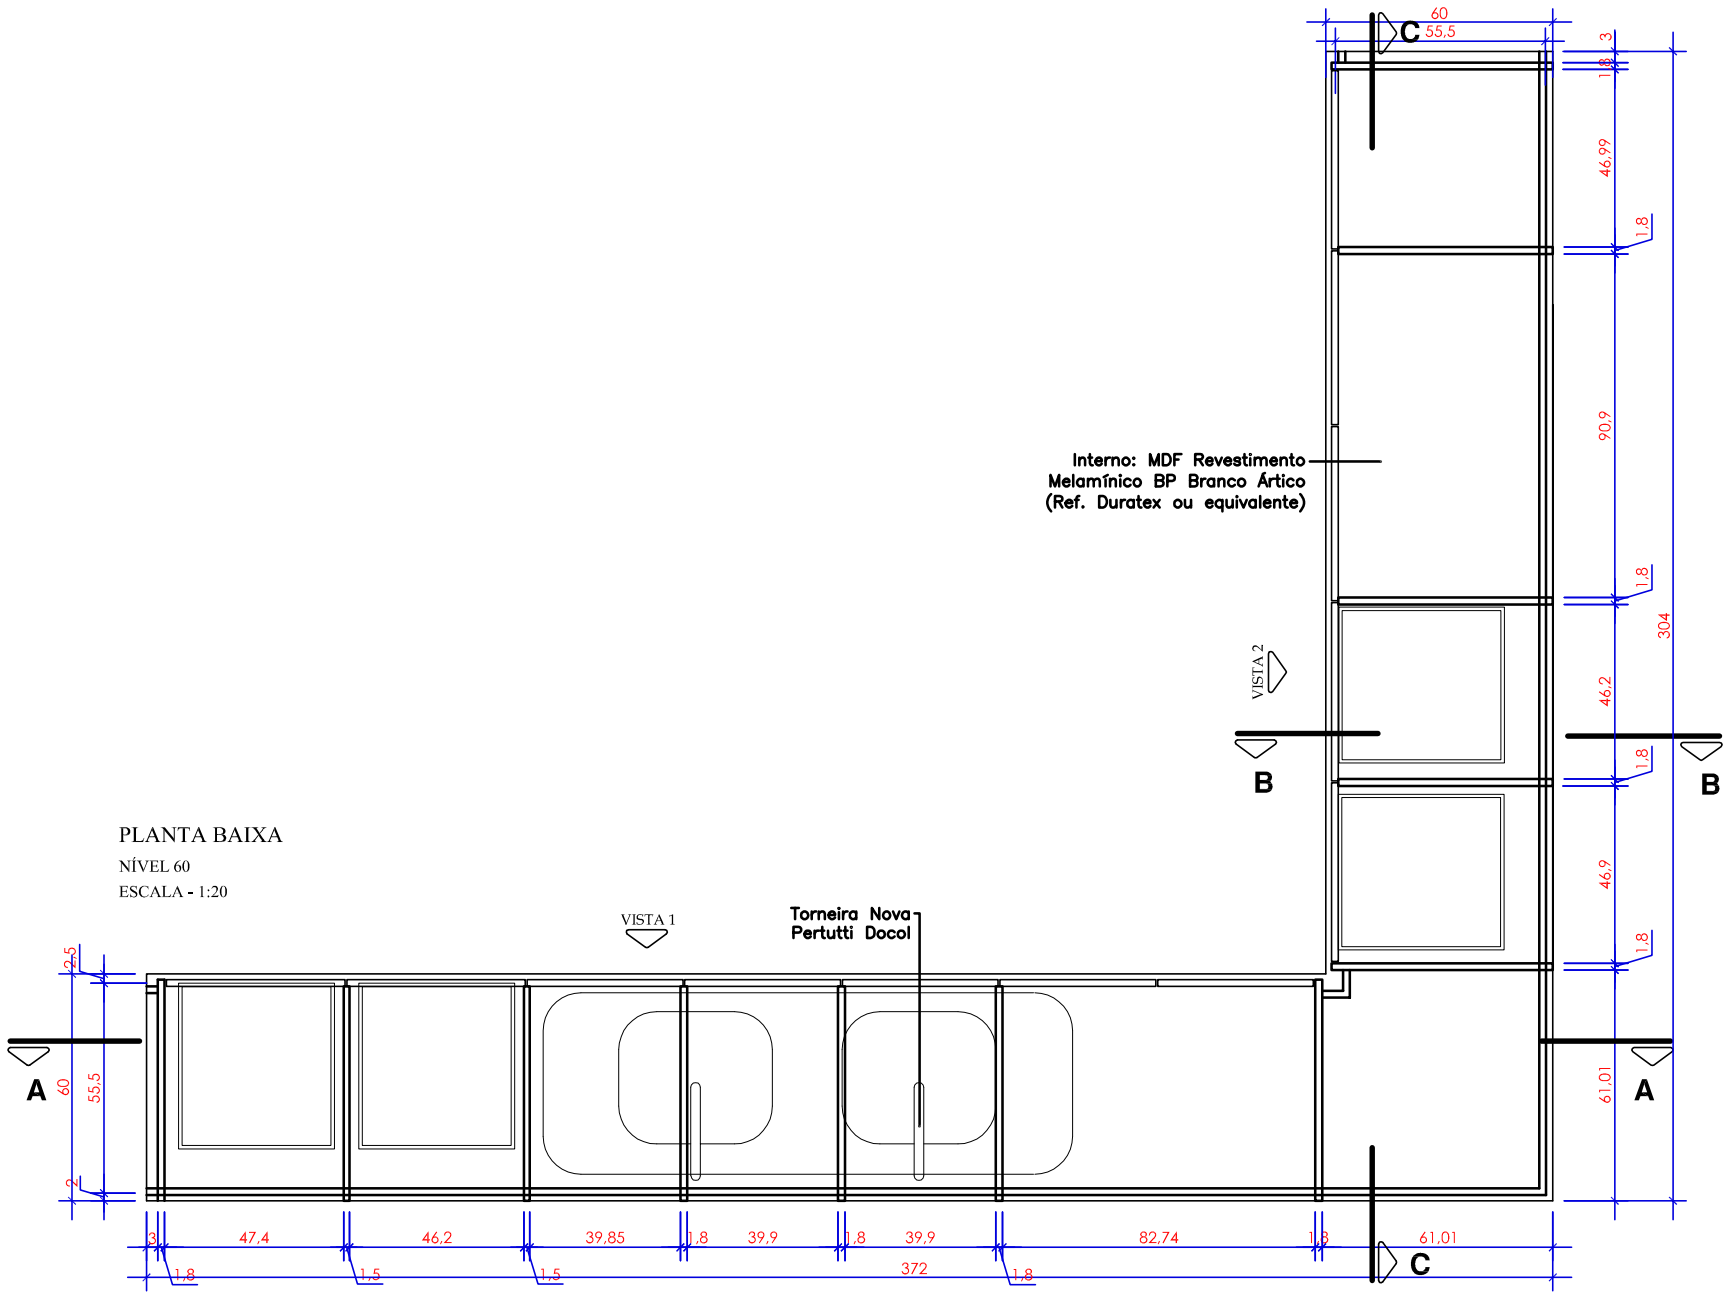


PLANTA BAIXA

NÍVEL 60

ESCALA - 1:20

SERVICO SOCIAL DO COMÉRCIO
DEPARTAMENTO REGIONAL
GERÊNCIA DE ENGENHARIA E ARQUITETURA – GEA
Rua Felipe Schmidt, 785–Centro–Florianópolis–CEP 88010–002

Projeto: BALCÃO MATERIAL CONTAMINADO 619cm – M01

PLANTAS BAIXAS

*Todas as medidas devem ser conferidas "in loco" antes da execução dos projetos.
*Qualquer alteração do projeto só poderá ser feita com autorização da Gerência de Engenharia e Arquitetura do SESC.

Escala: 1/20

Data: DEZ/2024

Prancha: 01/04