
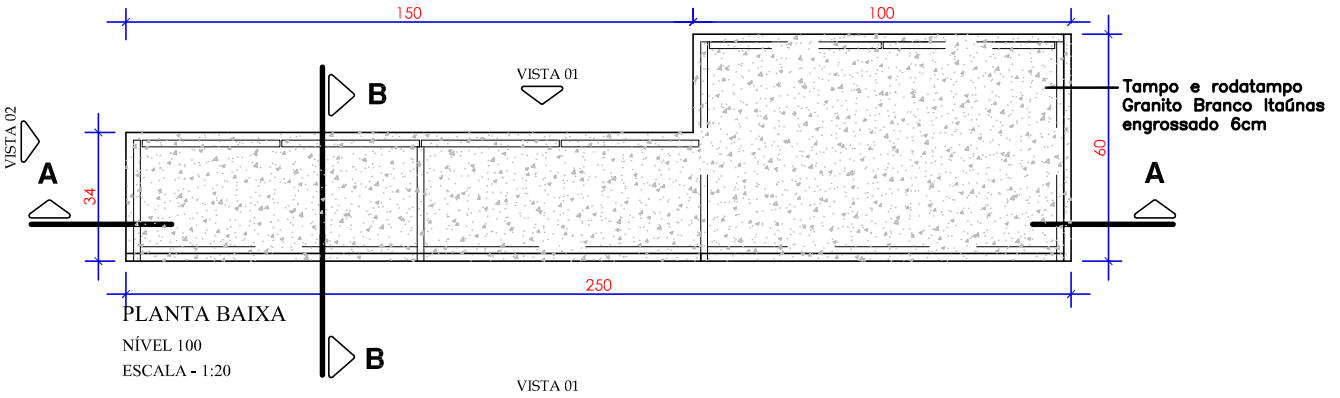


PLANTA BAIXA

NÍVEL 100

ESCALA - 1:20


VISTA 01

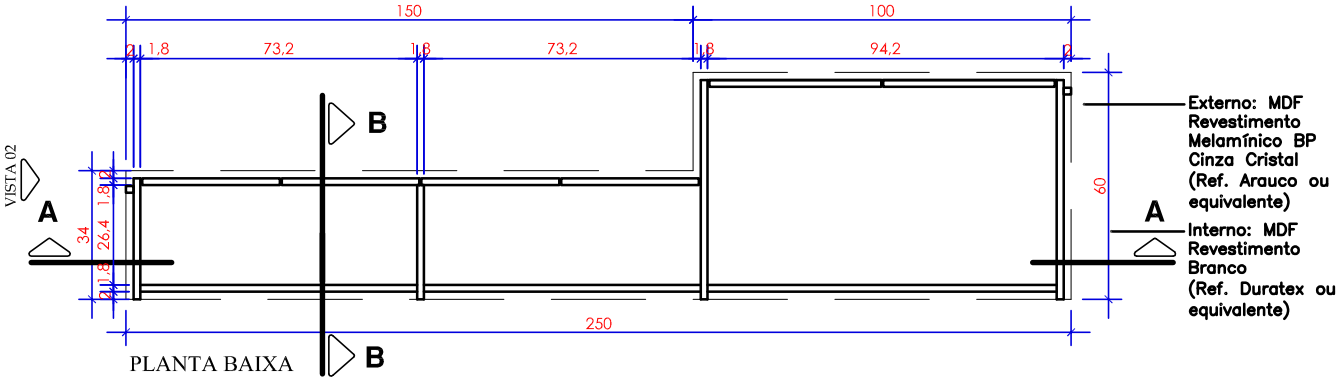

PLANTA BAIXA

NÍVEL 50

ESCALA - 1:20

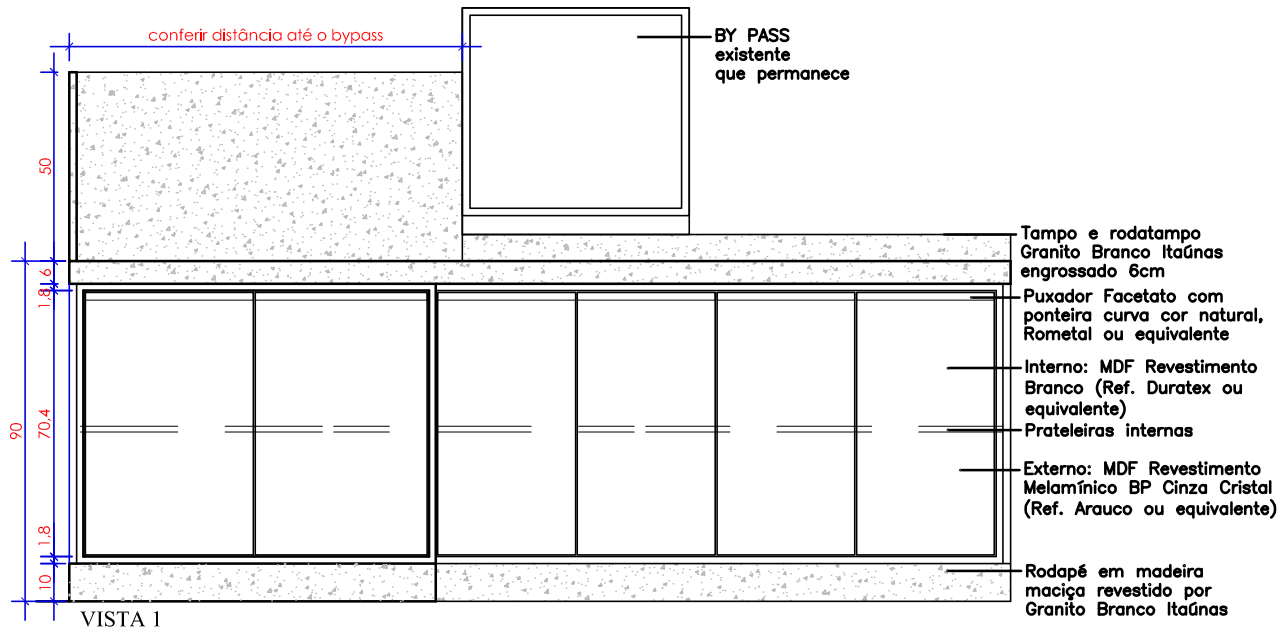

VISTA 1

ESCALA - 1:20

SERVIÇO SOCIAL DO COMÉRCIO
DEPARTAMENTO REGIONAL
GERÊNCIA DE ENGENHARIA E ARQUITETURA – GEA
Rua Felipe Schmidt, 785–Centro–Florianópolis–CEP 88010–002

Projeto: BALCÃO MATERIAL ESTERILIZADO 250cm – M04

PLANTAS BAIXAS – CORTES – VISTAS

*Todas as medidas devem ser conferidas "in loco" antes da execução dos projetos.
*Qualquer alteração do projeto só poderá ser feita com autorização da Gerência de Engenharia e Arquitetura do SESC.

Escala: 1/20

Data: DEZ/2024

Prancha: 01/01