
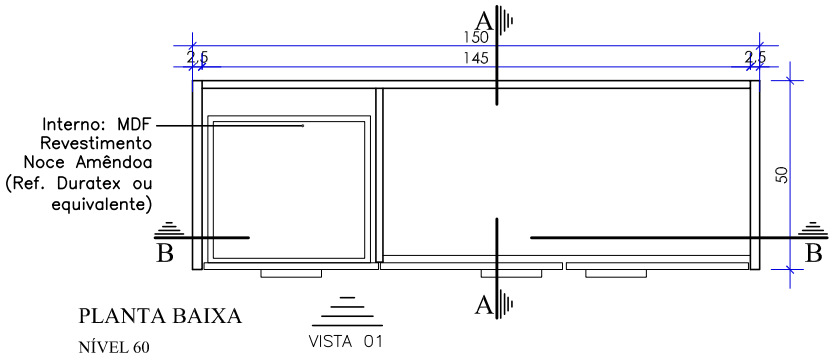


PLANTA BAIXA

NÍVEL 60

ESCALA - 1:20

VISTA 01

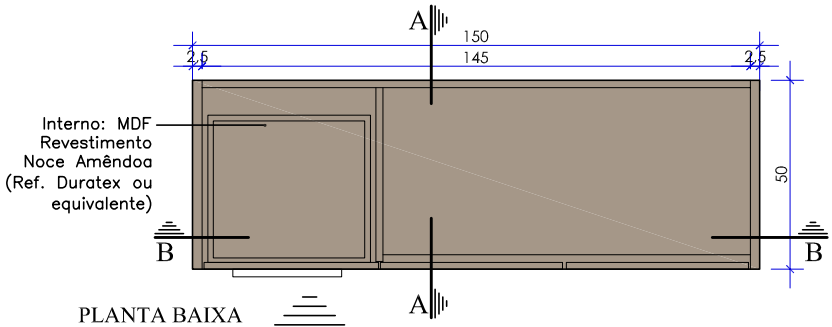


PLANTA BAIXA

NÍVEL 200


ESCALA - 1:20

VISTA 01

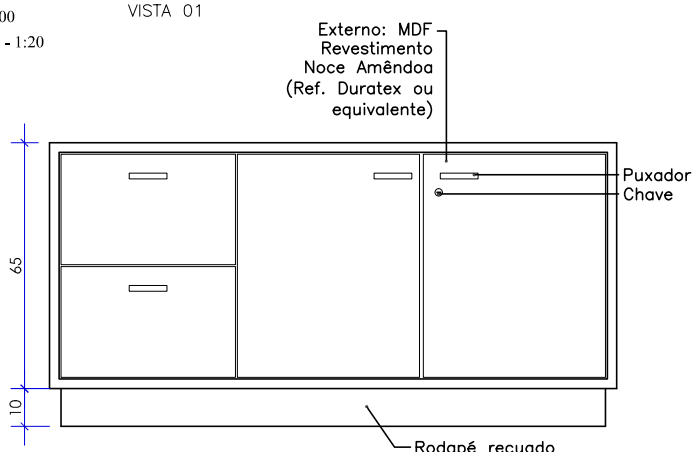

VISTA 1

ESCALA - 1:20

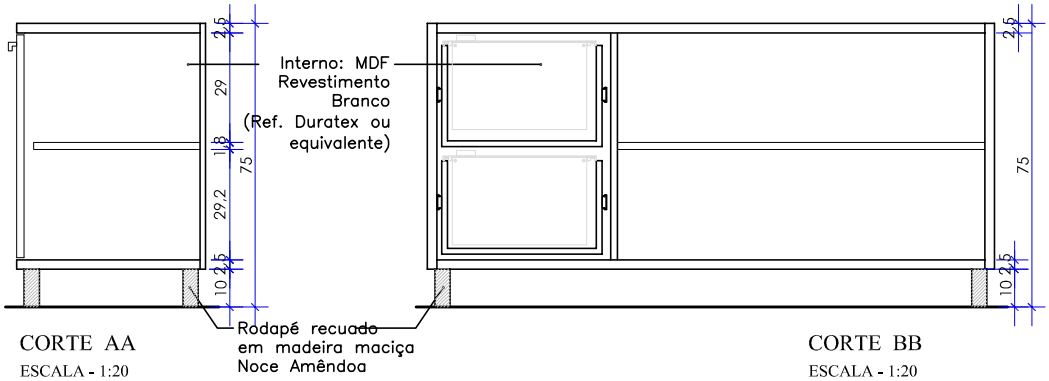

CORTE AA

ESCALA - 1:20

CORTE BB

ESCALA - 1:20

SERVIÇO SOCIAL DO COMÉRCIO

DEPARTAMENTO REGIONAL

GERÊNCIA DE ENGENHARIA E ARQUITETURA – GEA

Rua Felipe Schmidt, 785–Centro–Florianópolis–CEP 88010–002

Projeto: BALCÃO TÉCNICOS 150cm – M13

PLANTAS BAIXAS – CORTES – VISTAS

*Todas as medidas devem ser conferidas "in loco" antes da execução dos projetos.
*Qualquer alteração do projeto só poderá ser feita com autorização da Gerência de Engenharia e Arquitetura do SESC.

Escala: 1/20

Data: SET/2024

Prancha: 01/01