
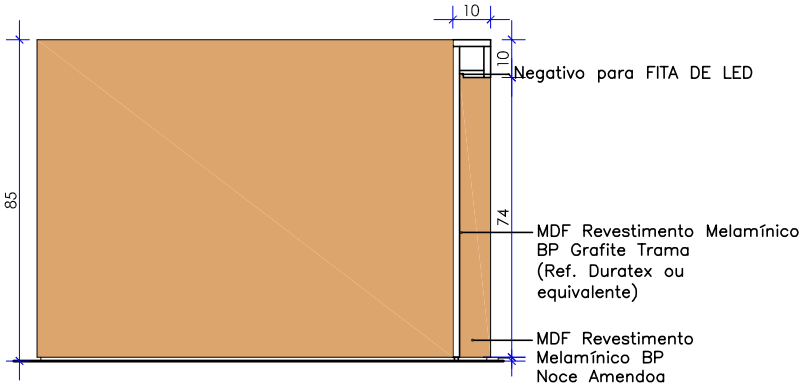


CORTE AA


ESCALA - 1:20

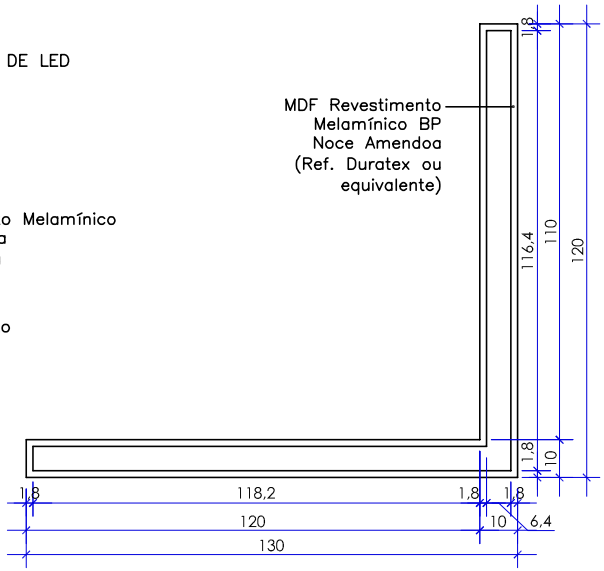

PLANTA BAIXA

NÍVEL 90


ESCALA - 1:20

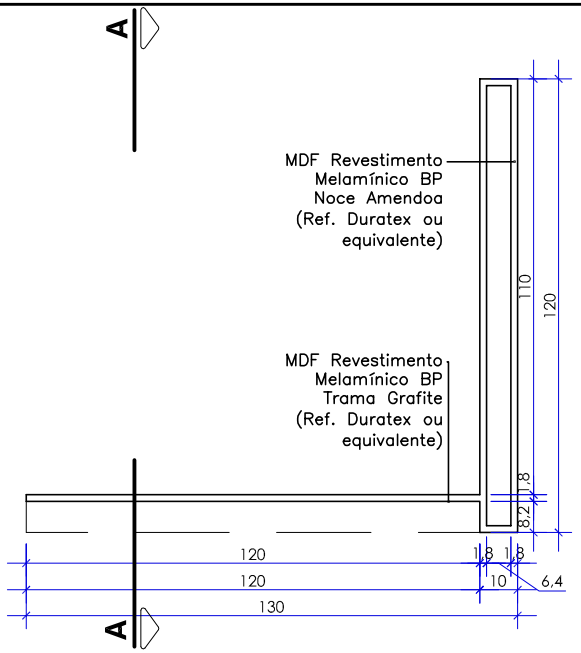

PLANTA BAIXA


NÍVEL 50

ESCALA - 1:20

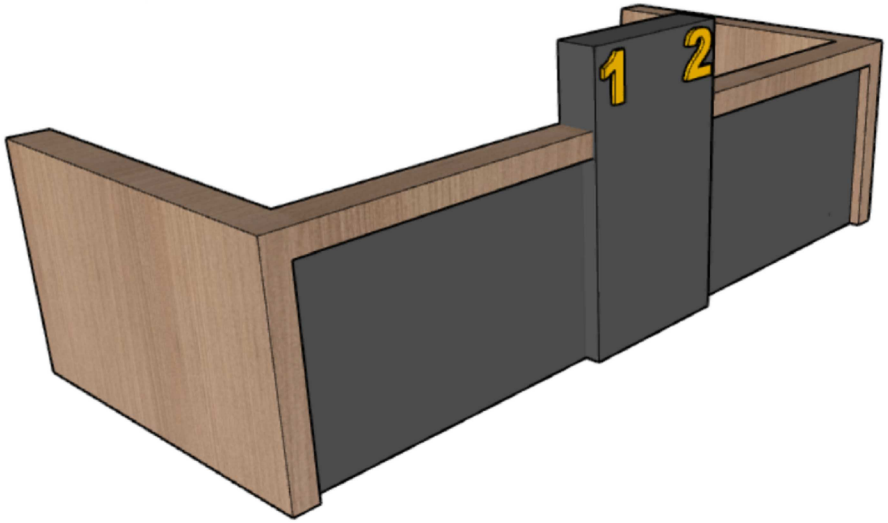

PERSPECTIVA

SEM ESCALA

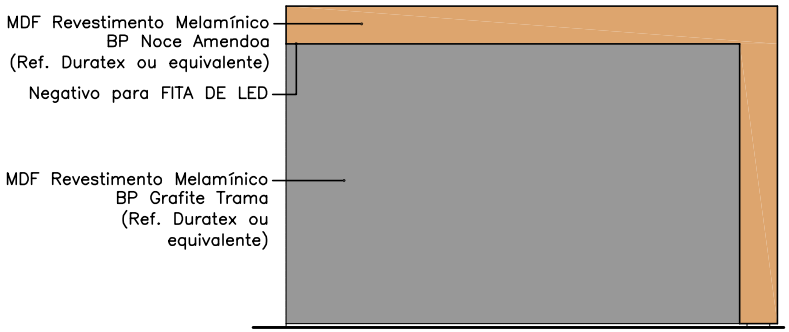

VISTA 01

ESCALA - 1:20

SERVICO SOCIAL DO COMÉRCIO

DEPARTAMENTO REGIONAL

GERÊNCIA DE ENGENHARIA E ARQUITETURA – GEA

Rua Felipe Schmidt, 785–Centro–Florianópolis–CEP 88010–002

Projeto: PAINEL RECEPTIVO ESQUERDA – M23

PLANTAS BAIXAS – VISTA – CORTE

*Todas as medidas devem ser conferidas "in loco" antes da execução dos projetos.
*Qualquer alteração do projeto só poderá ser feita com autorização da Gerência de Engenharia e Arquitetura do SESC.

Escala: 1/20

Data: SET/2024

Prancha: 01/01