


PLANTA BAIXA

ESCALA - 1:20

Portas Basculantes com perfil de alumínio bronze e vidro argentato bronze com puxador Facetato com ponteira reta cor preta fosco, Rometal ou equivalente

VISTA 01

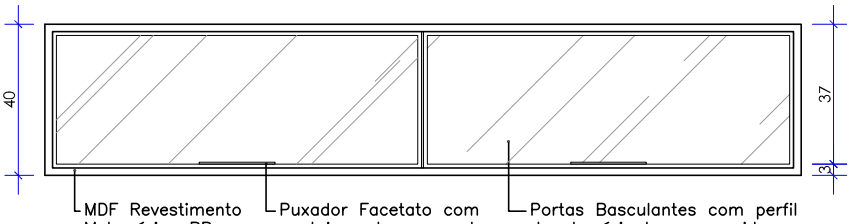

MDF Revestimento Melamínico BP Noce Amendoa (Ref. Duratex ou equivalente)

Puxador Facetato com ponteira reta cor preta fosco, Rometal ou equivalente

Portas Basculantes com perfil de alumínio bronze e vidro argentato bronze


VISTA 01

ESCALA - 1:20



PERSPECTIVA

SEM ESCALA

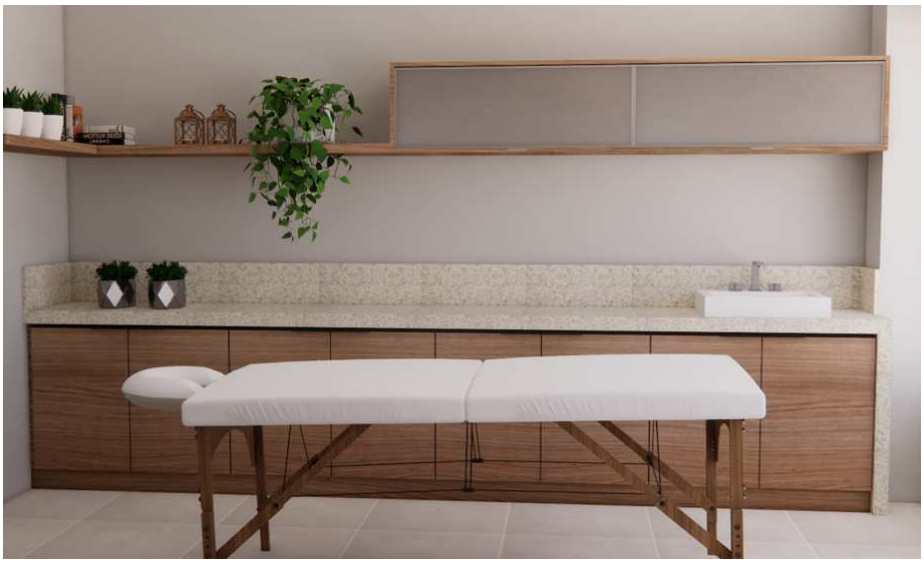

IMAGENS DE REFERÊNCIA

SERVICO SOCIAL DO COMÉRCIO
DEPARTAMENTO REGIONAL
GERÊNCIA DE ENGENHARIA E ARQUITETURA – GEA
Rua Felipe Schmidt, 785–Centro–Florianópolis–CEP 88010–002

Projeto: AÉREO CONSULTÓRIO – M29

PLANTAS BAIXAS – CORTES – VISTAS

*Todas as medidas devem ser conferidas "in loco" antes da execução dos projetos.
*Qualquer alteração do projeto só poderá ser feita com autorização da Gerência de Engenharia e Arquitetura do SESC.

Escala: 1/20

Data: SET/2024

Prancha: 01/01