
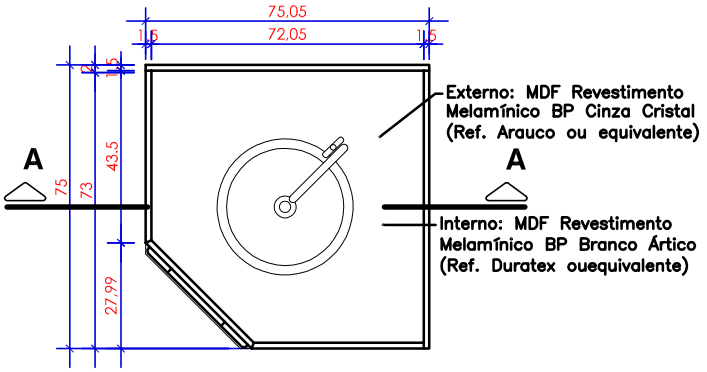


PLANTA BAIXA

NÍVEL 50


ESCALA - 1:20

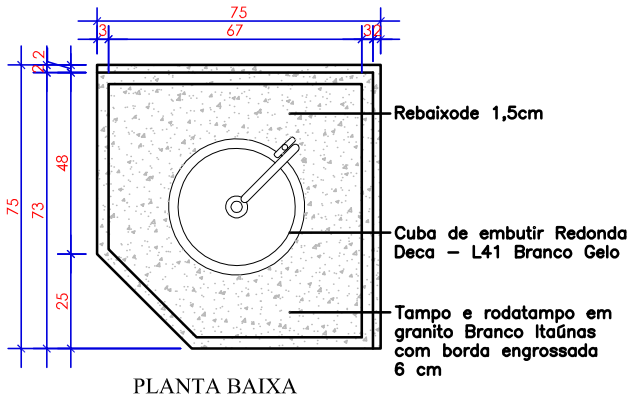

PLANTA BAIXA


NÍVEL 100

ESCALA - 1:20

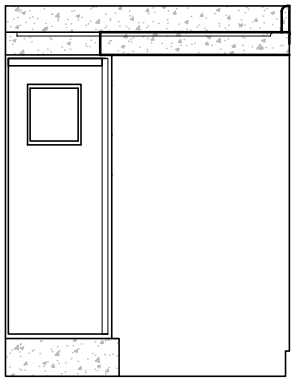


VISTA LATERAL

ESCALA - 1:20

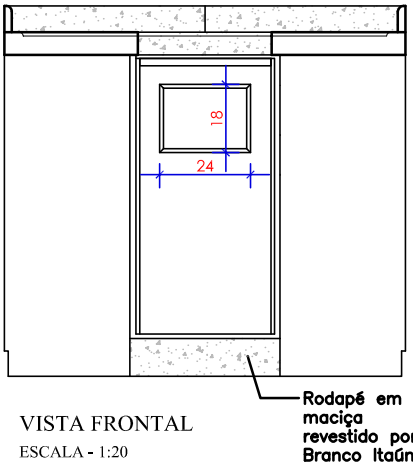

VISTA FRONTAL

ESCALA - 1:20

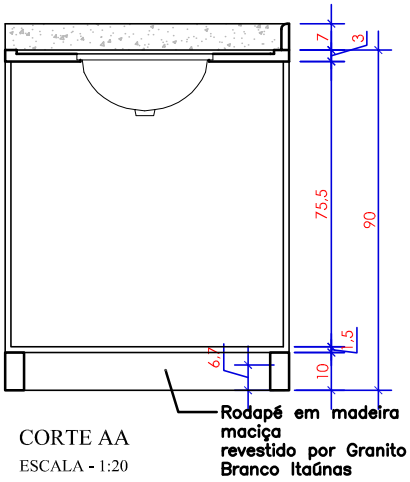

CORTE AA


ESCALA - 1:20



IMAGEM ILUSTRATIVA

SEM ESCALA

OBS:
Os Módulos deverão ser produzidos separadamente, porém o tampo de granito deverá ser uma peça única

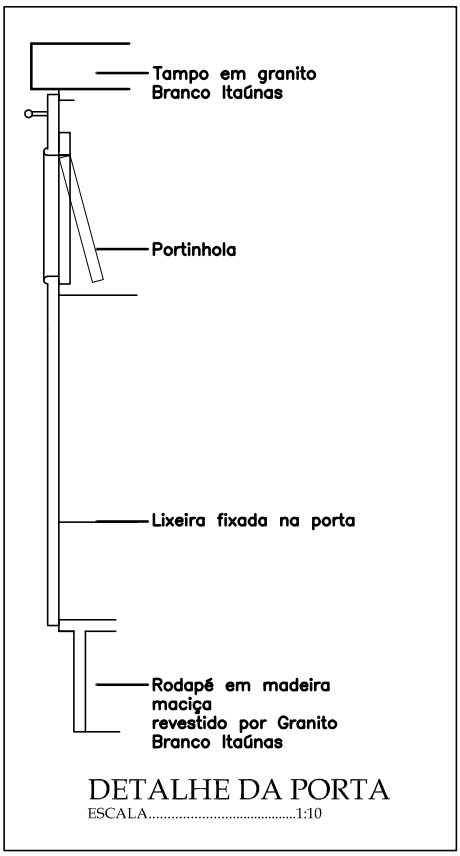

DETALHE DA PORTA

ESCALA.....1:10

SERVICO SOCIAL DO COMÉRCIO
DEPARTAMENTO REGIONAL
GERÊNCIA DE ENGENHARIA E ARQUITETURA – GEA
Rua Felipe Schmidt, 785–Centro–Florianópolis–CEP 88010–002

Projeto: MÓDULO ODONTOLOGIA COM PIA DE CANTO – MI 07

PLANTAS BAIXAS – CORTES – VISTAS

*Todas as medidas devem ser conferidas "in loco" antes da execução dos projetos.
*Qualquer alteração do projeto só poderá ser feita com autorização da Gerência de Engenharia e Arquitetura do SESC.

Escala: 1/20

Data: DEZ/2024

Prancha: 01/01