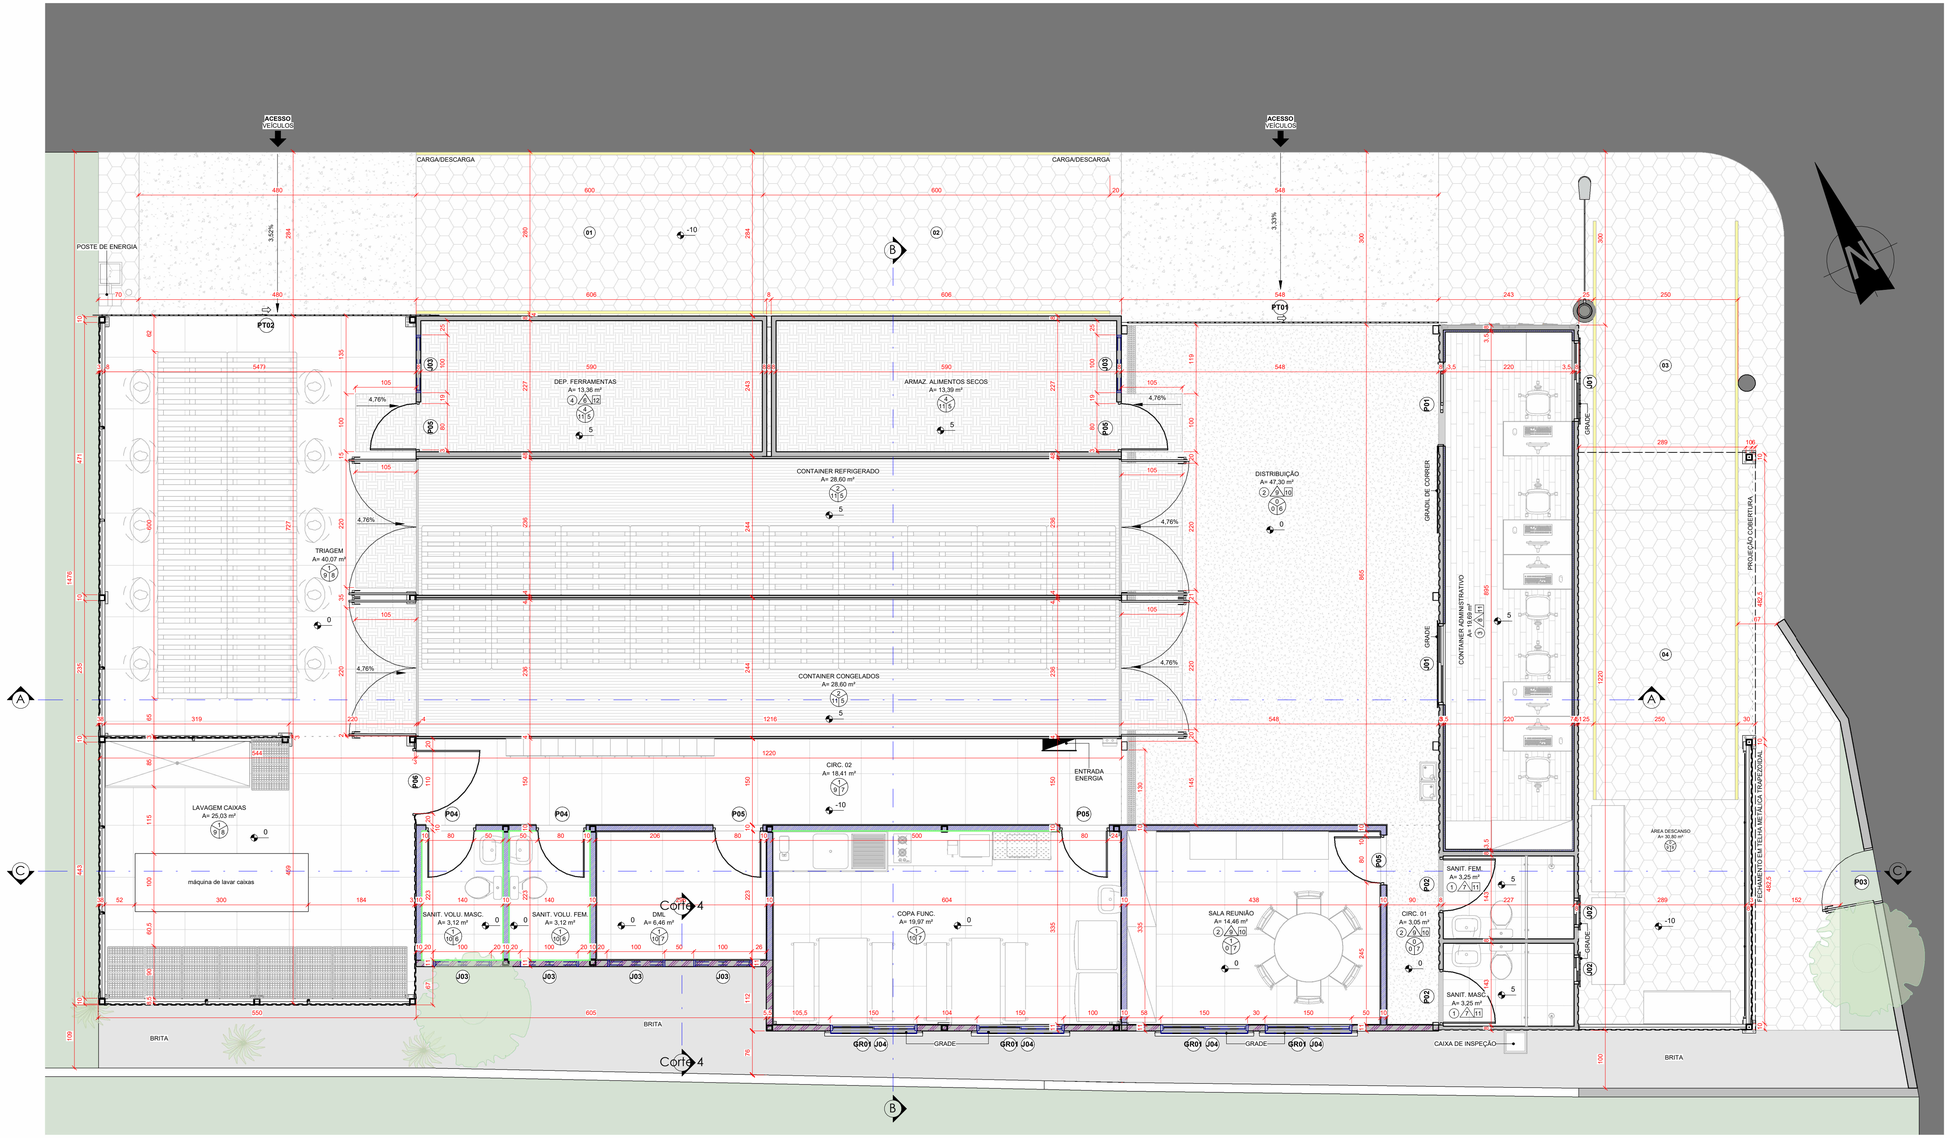

Térreo - Proposta

Escala - 1 : 50

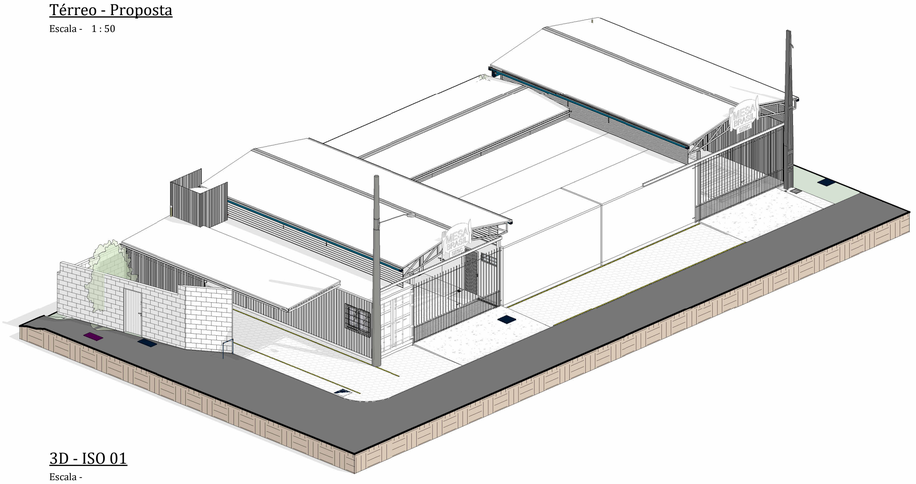

3D - ISO 01

Escala -

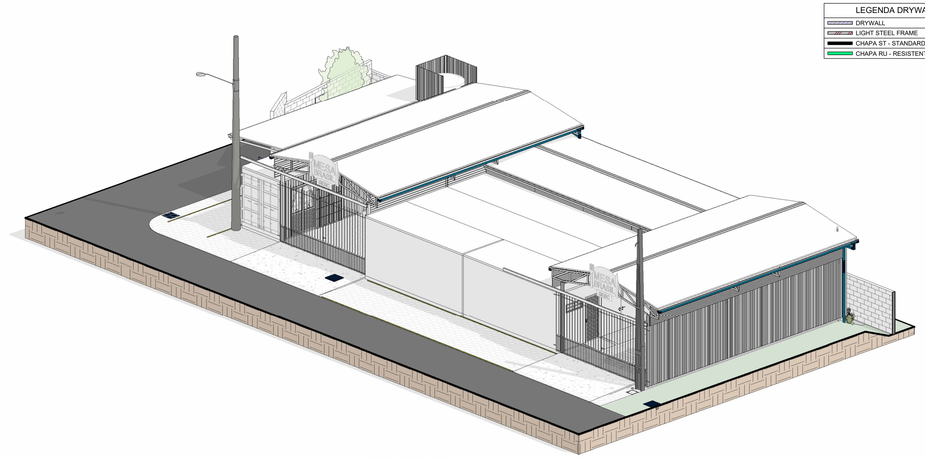

3D - ISO 02

Escala -

LEGENDA DRYWALL
DRYWALL
LIGHT STEEL FRAME
CHAPA ST - STANDARD
CHAPA RU - RESISTENTE À UMIDADE

EXISTENTE		REFORMA E AMPLIAÇÃO	
LOCAL	ESQUEMA	LOCAL	ESQUEMA
PISO, PAREDE, TETO	LOCAL / MATERIAL	PISO, PAREDE, TETO	LOCAL / MATERIAL

ACABAMENTOS EXISTENTES			ACABAMENTOS NOVOS		
Piso	1	PISO CERÂMICO	0		MANTER ACABAMENTO EXISTENTE
	2	PISO CONCRETO ALISADO	Piso	1	PISO CERÂMICO - PEI 5
	3	PISO LAMINADO		2	PISO PERFIL DE ALUMÍNIO EM "T"
	4	CHAPA METÁLICA ANTIDERRAPANTE		3	CONCRETO ALISADO
	5	LAJOTA SEXTAVADA DE CONCRETO		4	CHAPA METÁLICA ANTIDERRAPANTE
Parede	6	ESTRUTURA CONTAINER	Parede	5	ESTRUTURA CONTAINER - ESPECÍFICO DE FÁBRICA
	7	CERÂMICA ATÉ O TETO		6	DRYWALL COM CERÂMICA ATÉ O TETO
	8	PAINEL MDF		7	DRYWALL COM PINTURA TINTA ACRÍLICA
	9	CHAPA METÁLICA - TELHA TRAPEZOIDAL		8	CHAPA METÁLICA - TELHA TRAPEZOIDAL COM PINTURA ESMALTE
Teto	10	TELHA APARENTE	Teto	9	TELHA APARENTE
	11	FORRO PVC		10	FORRO PVC
	12	ESTRUTURA CONTAINER		11	ESTRUTURA CONTAINER - ESPECÍFICO DE FÁBRICA

Quantitativo Portas - Final

CÓD	QT	COMPRIMENTO	ALTURA	DESCRIÇÃO	MATERIAL
EXISTENTE					
P01	1	140	215	PORTA DE CORRER - 2 FOLHAS (VENEZIANA)	ALUMÍNIO BRANCO PERFIL 25 (VENEZIANA) E VIDRO
P02	2	90	210	PORTA DE GIRO - 1 FOLHA (VENEZIANA)	ALUMÍNIO BRANCO PERFIL 25 (VENEZIANA)
P03	1	90	210	PORTA DE GIRO - 1 FOLHA	ALUMÍNIO BRANCO PERFIL 25 (VENEZIANA)
PT01	1	498	250	PORTÃO DE CORRER - 1 FOLHA	GRADIL FERRO
NOVA CONSTRUÇÃO					
P04	2	80	210	PORTA DE GIRO - 1 FOLHA (VENEZIANA)	ALUMÍNIO BRANCO PERFIL 25 (VENEZIANA)
P05	5	80	210	PORTA DE GIRO - 1 FOLHA (VENEZIANA)	ALUMÍNIO BRANCO PERFIL 25 (VENEZIANA)
P06	1	110	210	PORTA DE GIRO - 1 FOLHA (VENEZIANA)	ALUMÍNIO BRANCO PERFIL 25 (VENEZIANA)
PT02	1	530	250	PORTÃO DE CORRER - 1 FOLHA	GRADIL METÁLICO BARRAS TUBULARES

Quantitativo Janelas - Final

CÓD	QT	COMPRIMENTO	ALTURA	PEITORIL	DESCRIÇÃO	MATERIAL
EXISTENTE						
J01	2	140	110	100	JANELA DE CORRER - 2 FOLHAS	ALUMÍNIO BRANCO PERFIL 25 E VIDRO
J02	2	50	50	160	JANELA DE CORRER - 2 FOLHAS	ALUMÍNIO BRANCO PERFIL 25 E VIDRO
NOVA CONSTRUÇÃO						
GR01	4	150	100	100	GRADE DE PROTEÇÃO BARRAS TUBULARES	ALUMÍNIO BRANCO
J03	6	100	40	170	JANELA BASCULANTE	ALUMÍNIO BRANCO PERFIL 25 E VIDRO 8MM
J04	4	150	100	110	JANELA DE CORRER - 2 FOLHAS	ALUMÍNIO BRANCO PERFIL 25 E VIDRO 8MM

CARIMBOS

REVISÕES

Nº	DATA	DESCRIÇÃO	ASSINATURA
01	08/04/2026	REVISÃO 01	GUSTAVO H. OLIVEIRA

E+PLAN ENGENHARIA
CNPJ: 15018870/0001-65
CREA/SC: 127622-8
RUA: NAJLA CARONE GOEDERT, 1080 SL 1001/1002 - PALHOÇA - SC
CEP: 88132-150
www.emais.eng.br
TELEFONE: (48) 3093 9350

SERVIÇO SOCIAL DO COMÉRCIO
DEPARTAMENTO REGIONAL DE SANTA CATARINA

RUA FELIPE SCHMIDT, 785 - CENTRO - FLORIANÓPOLIS/SC
CEP.88.010.002 - FONE/FAX: (48) 3251-4800
sesc-sc@sesc-sc.com.br

PROJETO:

ARQUITETÔNICO

LOCAL:
SÃO JOSÉ / SC

ENDEREÇO DA OBRA: R. ÂNGELO GIRARDI - BARREIROS, SÃO JOSÉ - SC, 88117-360

OBRA:
SESC MESA BRASIL

CONTEÚDO:
PLANTA BAIXA TÉRREO - PROPOSTA

PROPRIETÁRIO:
SERVIÇO SOCIAL DO COMÉRCIO - SEC AR/SC
CNPJ: 03.603.595/0001-68

CARIMBO E ASSINATURA

RESP. TÉCNICO:

AUTOR DO PROJETO:
MAIAURA MEURER REICHERT
CAU/SC: A50317-7
SESC / DR-SC / DAS / GIN

ASSINATURA

PRANCHA Nº
02

CO-AUTOR DO PROJETO:
ENG. CIVIL JACSON JEREMIAS
CREA/SC: 125.007-9

ASSINATURA

11
TOTAL

ARQUIVO:	DESENHO:	ESCALA:	DATA:
	ARQ. GUSTAVO H. OLIVEIRA	INDICADA	ABRIL/2026

Z:\Santa Catarina\São José\42_SJO_D11_MESA_BRASIL\ARQUITETÔNICO\EXECUTIVO\R0\RVT\ARQ_EXE_SJO_SESC_D11_MESA_BRASIL_R0.rvt