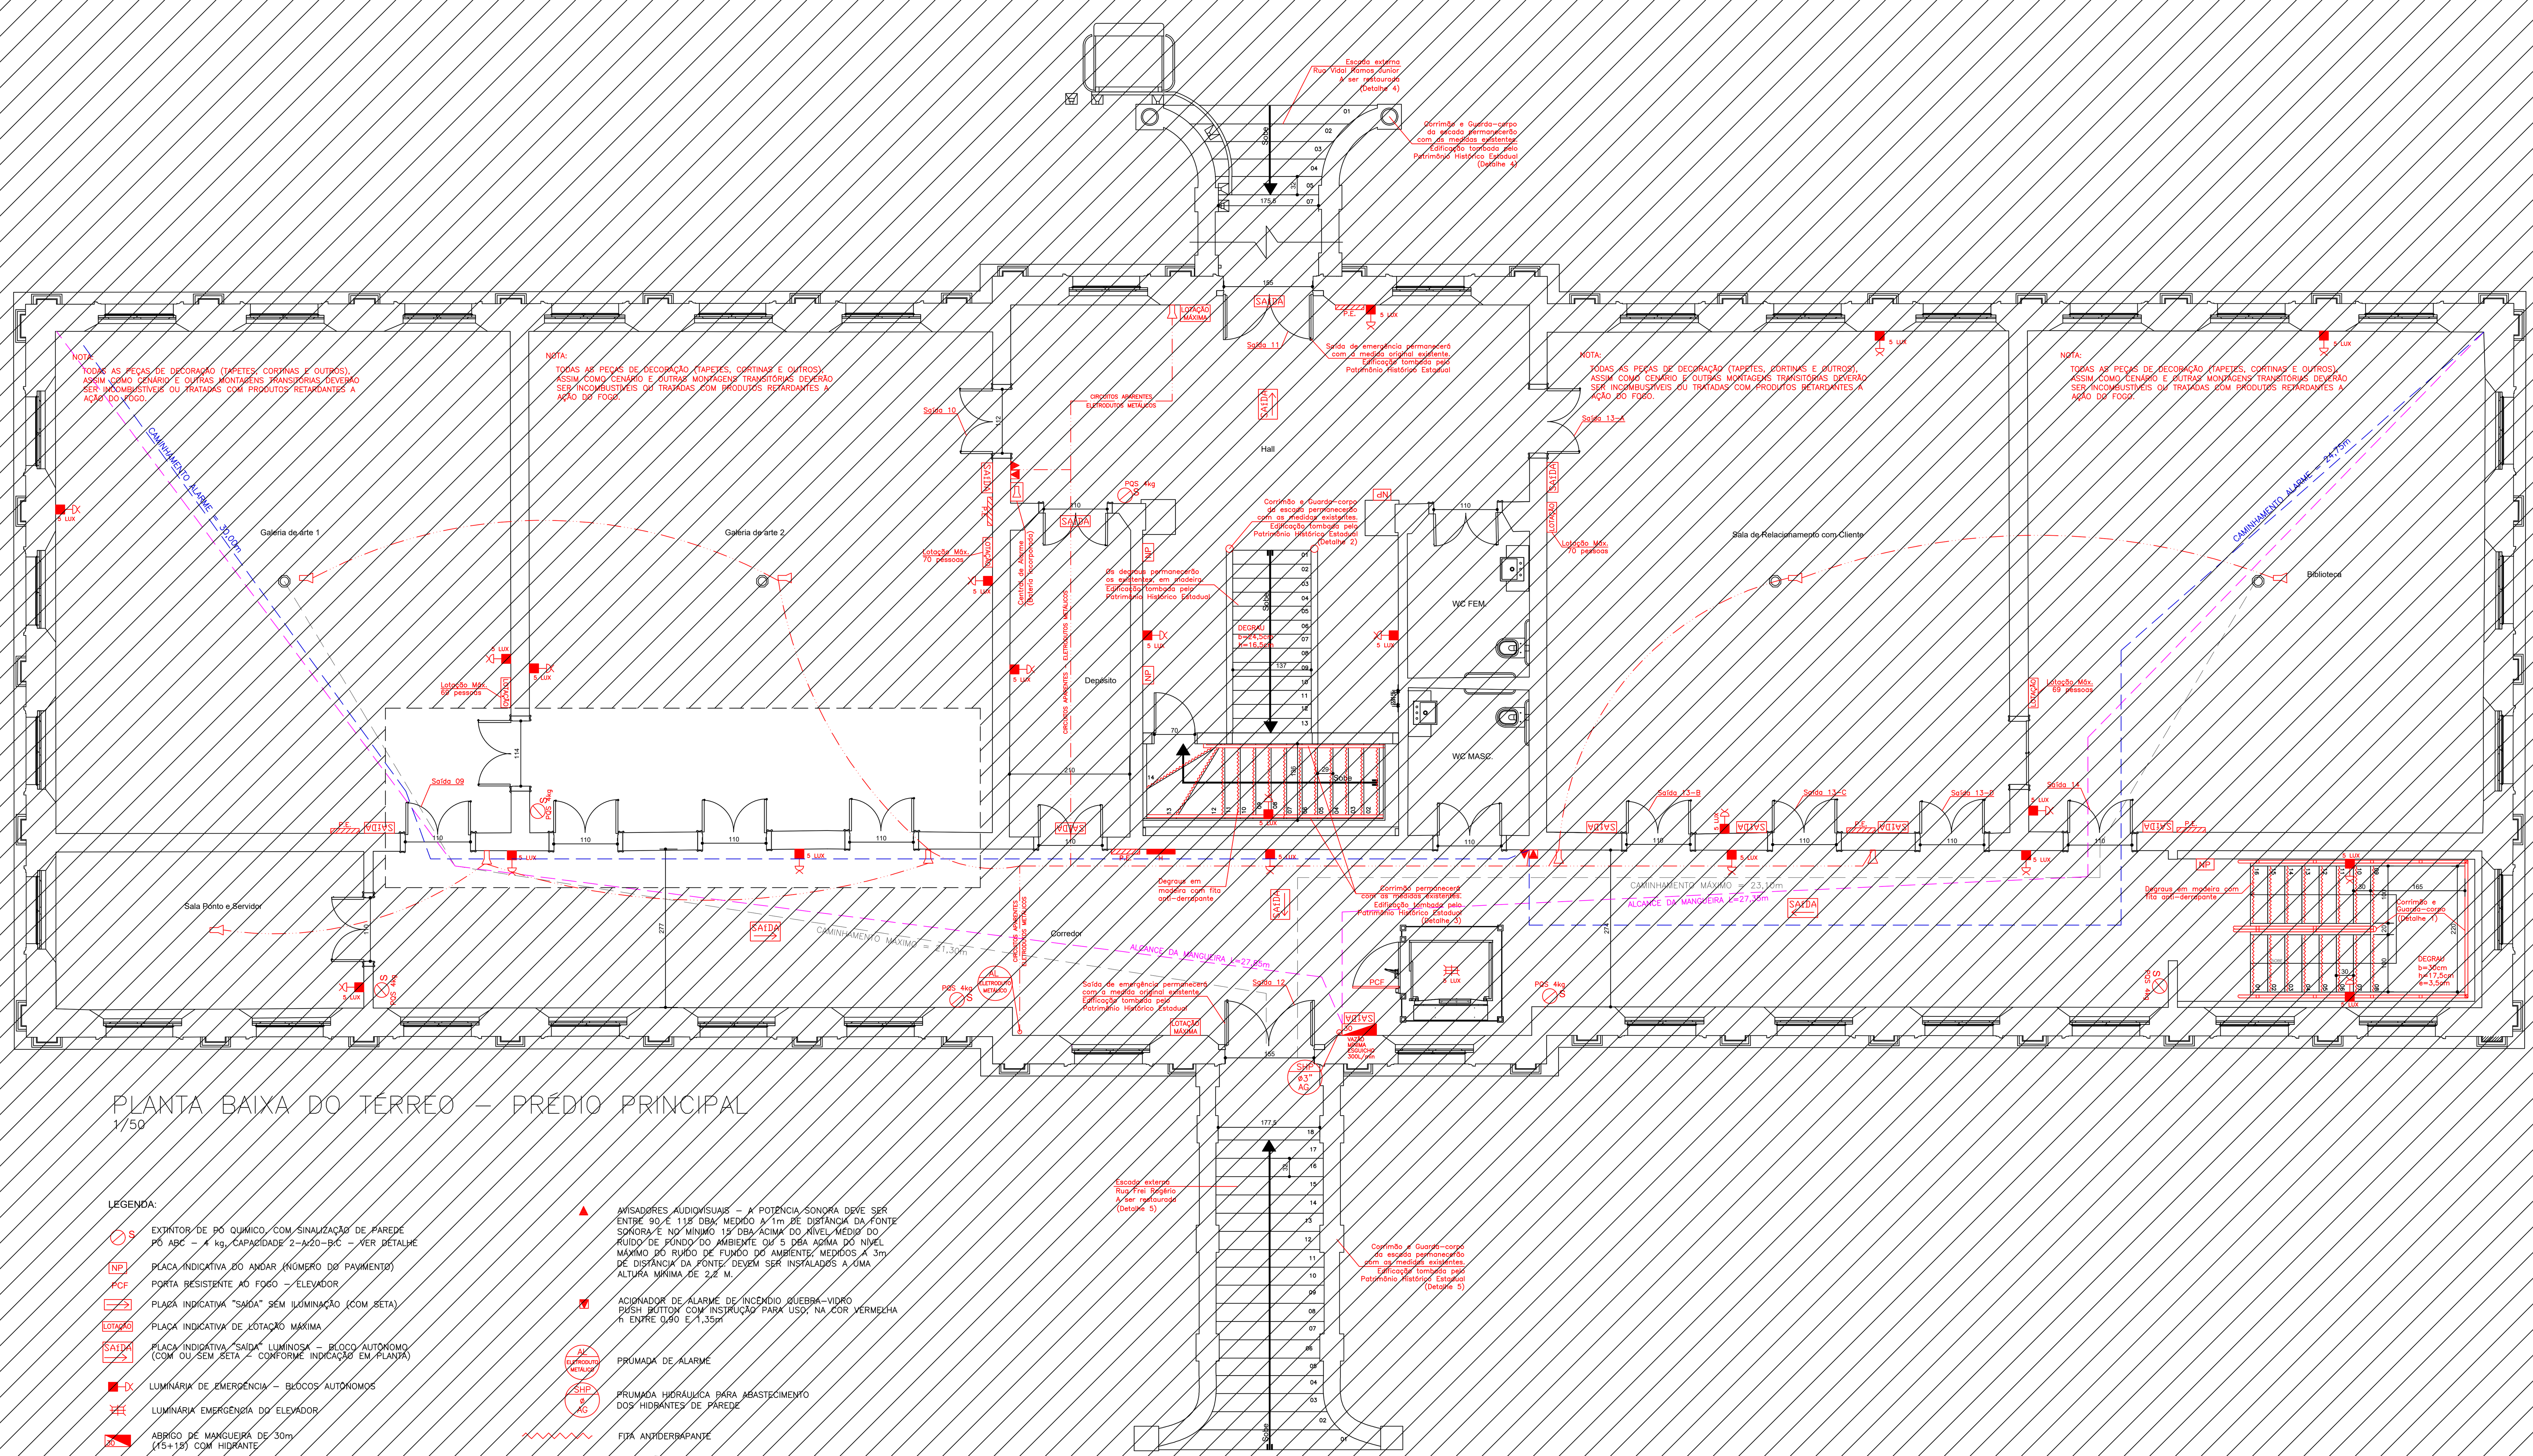


PLANTA BAIXA DO TÉRREO – PRÉDIO PRINCIPAL

1/50

LEGENDA:

- EXTINTOR DE PÓ QUIMICO, COM SINALIZAÇÃO DE PAREDE PÓ ABC – 4 kg, CAPACIDADE 2-A:20-B:C – VER DETALHE
- NP — PLACA INDICATIVA DO ANDAR (NÚMERO DO PAVIMENTO)
- PCF — PORTA RESISTENTE AO FOGO – ELEVADOR
- PLACA INDICATIVA "SAÍDA" SEM ILUMINAÇÃO (COM SETA)
- LOTAÇÃO — PLACA INDICATIVA DE LOTAÇÃO MÁXIMA
- SAÍDA — PLACA INDICATIVA "SAÍDA" LUMINOSA – BLOCO AUTÔNOMO (COM OU SEM SETA – CONFORME INDICAÇÃO EM PLANTA)
- LUMINÁRIA DE EMERGÊNCIA – BLOCOS AUTÔNOMOS
- LUMINÁRIA EMERGÊNCIA DO ELEVADOR
- ABRIGO DE MANGUEIRA DE 30m (15+15) COM HIDRANTE
- P.E. — PLANTA EMERGÊNCIA
- H — PLACA IDENTIFICAÇÃO HIDRANTE
- CENTRAL DE ALARMES – ANALÓGICA
- DETECTOR PONTUAL DE FUMAÇA, RAIO DE COBERTURA R<6,3m, H<8m
- AVISADORES AUDIOVISUAIS – A POTÊNCIA SONORA DEVE SER ENTRE 90 E 115 DBA, MEDIDO A 1m DE DISTÂNCIA DA FONTE SONORA E NO MÍNIMO 15 DBA ACIMA DO NÍVEL MÉDIO DO RUÍDO DE FUNDO DO AMBIENTE OU 5 DBA ACIMA DO NÍVEL MÁXIMO DO RUÍDO DE FUNDO DO AMBIENTE, MEDIDOS A 3m DE DISTÂNCIA DA FONTE. DEVEM SER INSTALADOS A UMA ALTURA MÍNIMA DE 2,2 M.
- ACIONADOR DE ALARME DE INCÊNDIO QUEBRA-VIDRO PUSH BUTTON COM INSTRUÇÃO PARA USO, NA COR VERMELHA h ENTRE 0,90 E 1,35m
- AL ELETRODUTO METÁLICO — PRUMADA DE ALARME
- SHP Ø AG — PRUMADA HIDRÁULICA PARA ABASTECIMENTO DOS HIDRANTES DE PAREDE
- FITA ANTIDERRAPANTE
- TUBULAÇÃO DE ALARME – APARENTE E METÁLICA (PELO TETO)
- CAMINHAMENTO MÁXIMO
- ALCANCE DA MANGUEIRA
- CAMINHAMENTO ALARME

EXIGÊNCIAS QUANTO A UTILIZAÇÃO DOS MATERIAIS

LOCAIS	POSIÇÃO	MATERIAIS AUTORIZADOS	PROPRIEDADES	COMPROVAÇÃO
CORREDORES, HALL E DESCARGAS	Piso	Cerâmico,pedra natural, concreto, madeira ou metálico	-----	Isento
		Carpetes, emborrachados, piso vinílico ou de PVC	Não propagante	Isento
	Parede e divisória	Cerâmico,concreto,alvenaria, metálico,gesso, pedra natural	-----	Isento
		Carpetes	Não propagante	Isento
		Madeira	-----	Isento
	Teto e forro	Concreto, placa cimentícia, metálico ou gesso	-----	Isento
		PVC	Não propagante	Isento
		Madeira	-----	Isento
ESCADAS E RAMPAS	Piso	Cerâmico ou pedra natural	Antiderrapante	Laudo ou ensaio
		Madeira ou metálico	Ver IN009/ DAT/CBMSC	Especificação em projeto/visual
		Cimento desempenado	Antiderrapante	Visual
	Parede e divisória	Cerâmico,concreto,alvenaria, metálico ou pedra natural	-----	Isento
		Madeira ou metálico	Ver IN009/ DAT/CBMSC	Especificação em projeto/visual
	Teto e forro	Concreto ou placa cimentícia	-----	Isento
		Madeira ou metálico	Ver IN009/ DAT/CBMSC	Especificação em projeto/visual

* Em caso de utilização de guarda-corpo em vidros, a espessura do vidro de segurança utilizado deve atender as especificações mínimas da Tabela 02 e Figura 01 da IN 018/DAT/CBMSC.

DIMENSIONAMENTO DAS SAÍDAS DE EMERGÊNCIA

Por se tratar de um Patrimônio Histórico Estadual, toda a edificação foi tombada conforme Decreto nº 21.327 e Ofício nº 094/2019/FCC/DPPC. Portanto, as saídas de emergências (escadas, portas e circulação) permanecerão com as medidas originais existentes, não podendo ser modificadas.

NOTA:

EM TODOS OS AMBIENTES:

– TRATAMENTO OU SUBSTITUIÇÃO DOS MATERIAIS DE DECORAÇÃO COM CARACTERÍSTICAS COMBUSTÍVEIS E/OU PROPAGANTES (CORTINAS, ARRANJOS, ENFEITES, REVESTIMENTOS DE TETO, DE FORRO, DE PAREDES, DE PISOS) POR MATERIAIS INCOMBUSTÍVEIS, NÃO PROPAGANTES OU RETARDANTES.

No.	DESCRIÇÃO	ELA.	VER.	DATA
00	EMISSÃO INICIAL	RAF.	RAF.	15/05/2023

ORG. PÚBLICO

RESP. TÉCNICO

SESC SERVIÇO SOCIAL DO COMERCIO / SC

Ariovaldo T. Chiumento
ARIOVALDO T. CHIUMENTO
CREA/SC: 55275-5
ENG. CIVIL

END.

SESC ESCOLA VIDAL RAMOS

PROJETO PREVENTIVO CONTRA INCÊNDIO

MEGAprojetos
Eficiência & Tecnologia

PPCI 03/14

ÁREA TOTAL CONSTRUÍDA 1.667,00m²
ÁREA TOTAL DO TERRENO 3.976,88m²

FINALIDADE: ADEQUAÇÃO PROJETO PREVENTIVO
ELAB.: RAFAEL
ART:
VERIF.: RAFAEL
ESCALA: 1/50
DATA: 15/05/2023
REVISÃO: 00