
PLANTA DE SITUAÇÃO
Escala 1/1250

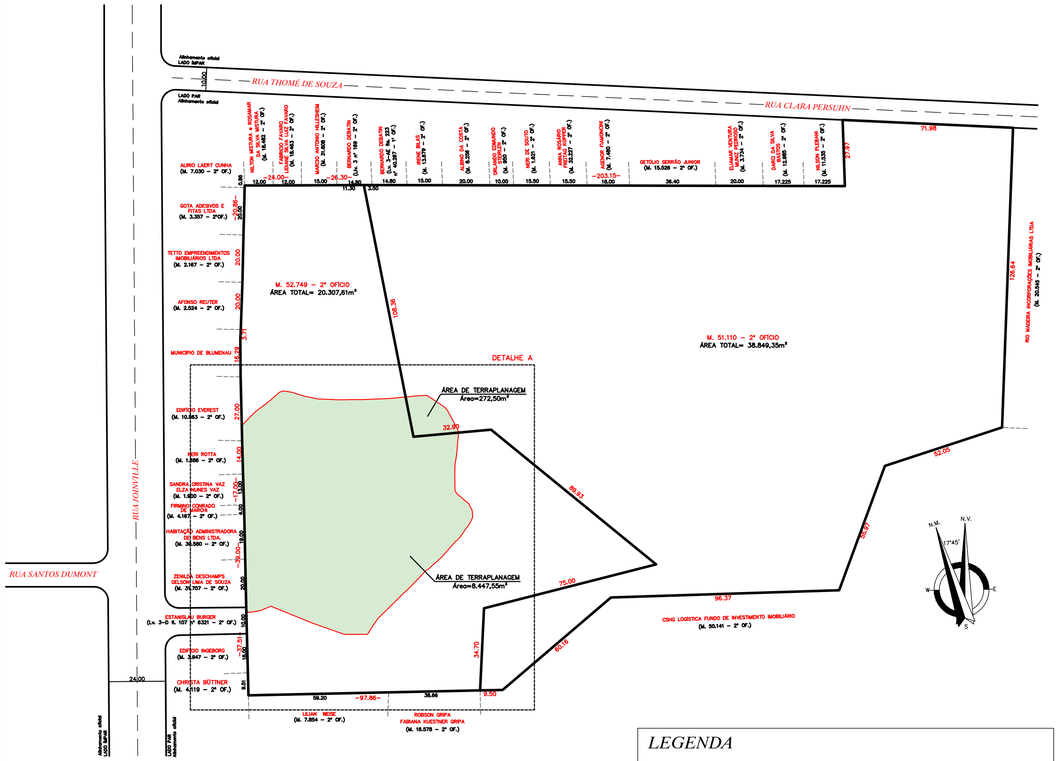


LEGENDA
- DIVISA DO TERRENO
- TERRENO NATURAL
- GREIDE DE TERRAPLANAGEM
- MURO DE CONTENÇÃO
- ÁREA DE ATERRO
- ÁREA DE CORTE

PLANTA BAIXA (DETALHE A)
Escala 1/750



PERFIL LONGITUDINAL
Escala 1/750

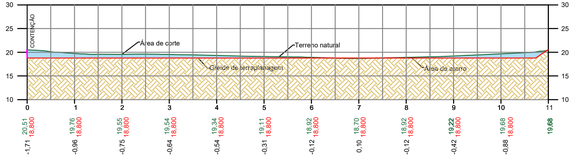

RESUMO:		
MAT. 51.110 e 52.749 – 2º OFÍCIO	IPTU = 161826 e 332242	Área total= 59.156,96 m2
	VOLUME GEOMÉTRICO:	ÁREA:
CORTE DE TERRENO	9.159,59 m3	7.035,50 m2
ATERRO DE TERRENO	1.201,50 m3	1.684,55 m2
ÁREA TOTAL DE PROJETO		8.720,05 m2

OBSERVAÇÕES GERAIS:
1. DURANTE A EXECUÇÃO DEVEM SER OBSERVADOS OS MÉTODOS DE LIMPEZA DAS VIAS;
2. TALUDES SERÃO PROTEGIDOS POR GRAMÍNEAS;
3. DRENAGEM SUPERFICIAL EM PROJETO ANEXO.

Responsável Técnico
Levantamentro Topográfico

Responsável Técnico – Projeto
SULIÉVERTON BENTO
Eng.Civil/Técnico Agrimensor
CREA/SC Nº 095756-9

Responsável Técnico – Execução

FLOCON
Flores Consultoria e Serviços Ltda

SERVIÇO SOCIAL DO COMÉRCIO
DEPARTAMENTO REGIONAL
Rua Felipe Schmidt, 755 – Centro – Florianópolis
CEP 88.010.002 – Fone/Fax: (48) 225-0299
sesc-ac@sesc-sc.com.br

PROJETO DE TERRAPLANAGEM

Conteúdo: PLANTA BAIXA
PERFIL LONGITUDINAL

Folha: 01/02

Local: Rua Joinville – VILA NOVA – BLUMENAU–SC

End.: BLUMENAU

Escala 1/750 Data NOVEMBRO/2021