




PLANTA DO NÍVEL 0,00
ESCALA: 1:50

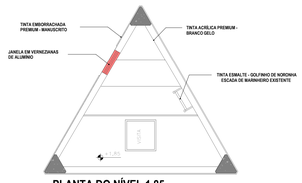

PLANTA DO NÍVEL 1,85
ESCALA: 1:50

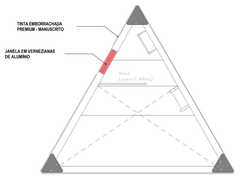


PLANTA DOS NÍVEIS 3,00/9,00
ESCALA: 1:50

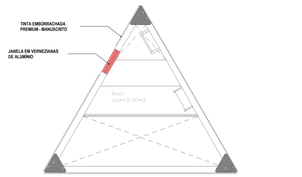


PLANTA DOS NÍVEIS 6,00/12,00
ESCALA: 1:50




PLANTA DO NÍVEL 14.87
ESCALA: 1:50

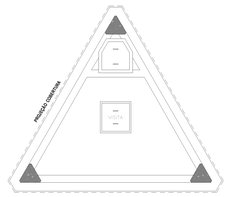


COBERTURA - NÍVEL 19.57
ESCALA: 1:50

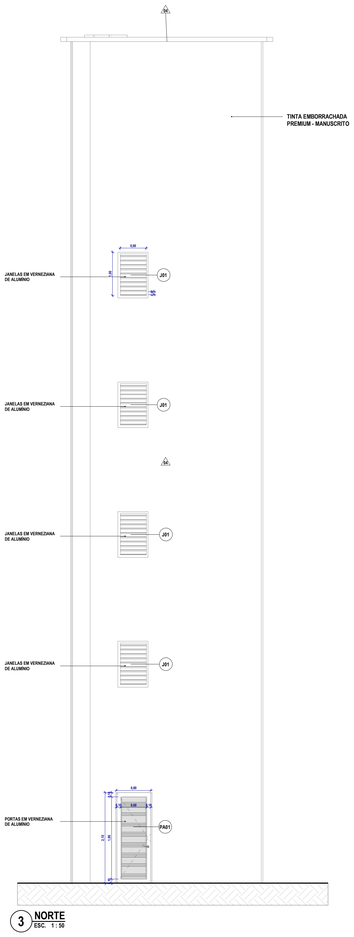

3 NORTE
ESC. 1 : 50

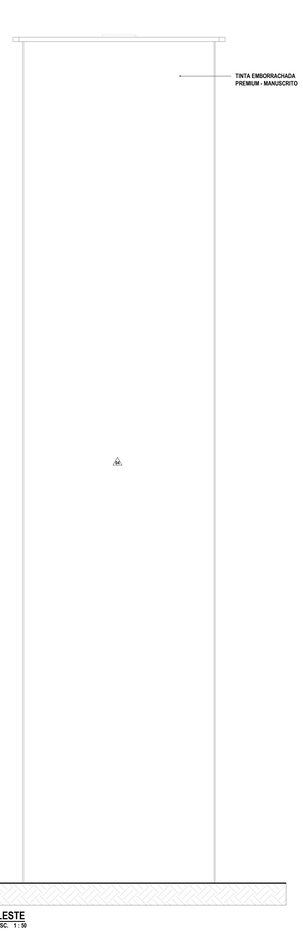

2 LESTE
ESC. 1 : 50

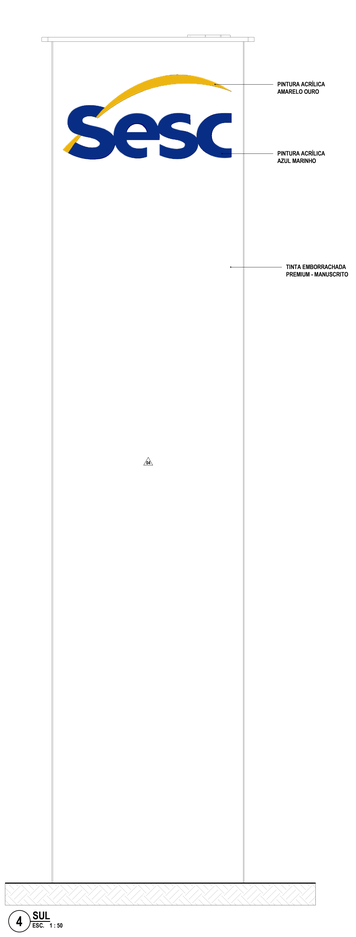

4 SUL
ESC. 1 : 50

QUADRO DE REVESTIMENTO DE PAREDE

CÓD.	DESCRIÇÃO	ÁREA (m²)
01	TINTA ACRÍLICA PREMIUM - BRANCO GELO	223,61
02	TINTA ACRÍLICA AZUL MARINHO	2,56
03	TINTA ACRÍLICA FOSCA - AMARELO OURO	5,55
04	TINTA EMBORRACHADA PREMIUM - MANUSCRITO	255,63

QUADRO DE PINTURAS

CÓD.	DESCRIÇÃO	ÁREA (M²)
05	TINTA ESMALTE - GOLFINHO DE NORONHA	18,69 m²

TABELA DE JANELAS

CÓD.	DIMENÇÕES (m)			DESCRIÇÃO	AMBIENTE
	LARGURA	ALTURA	PEITORIL		
J01	0,80	0,10	1,70	VENEZIANAS DE ALUMÍNIO	RESERVATÓRIO

QUADRO DE PORTAS

CÓD.	DIMENÇÕES (m)		DESCRIÇÃO	QNT.
	LARGURA	ALTURA		
PORTA DE ALUMÍNIO COM VENEZIANA FIXA AFASTADA 20CM DO PISO INTERNO E PINTURA ELETROSTÁTICA BRANCA				
PA01	0,80	2,10	PORTA DE ALUMÍNIO COM VENEZIANA FIXA AFASTADA 20CM DO PISO INTERNO E PINTURA ELETROSTÁTICA BRANCA	1

LEGENDA:

VEDAÇÕES

ALVENARIA TIJOLO CERÂMICO · BLOCO DE CONCRETO · PLACA CIMENTÍCIA · ISOLAMENTO LÃ DE ROCHA · DRYWALL STANDARD · DRYWALL RESISTENTE A FOGO · DRYWALL RESISTENTE A UMIDADE · DIVISÓRIA GRANITO SANITÁRIOS

ESTRUTURA: CONCRETO

SUFERCÍCIES: GRAMA · GRANITO · TERRA

SIMBOLOGIA:

INDICAÇÃO DE EIXO DOS PILARES (X) · INDICAÇÃO DE NÍVEL (PLANTA +X,XX · CORTES E VISTAS +X,XX) · INDICAÇÃO DE ACABAMENTO (RODAPÉ · PAREDE · TETO · PISO)

INDICAÇÃO DE CORTE (X / XXX — NOME DO CORTE · NÚMERO DA PRANCHA) · INDICAÇÃO DE DETALHE (X / XXX — NÚMERO DO DETALHE · NÚMERO DA PRANCHA) · CÓDIGO DE PORTA (PX) · CÓDIGO DE JANELA (JX)

INDICAÇÃO DE FACHADAS (X / XXX — NÚMERO DA VISTA · NÚMERO DA PRANCHA) · INDICAÇÃO DE VISTAS (X — NÚMERO DA VISTA)

NOTAS:

1. COTAS EM METROS (EXCETO ONDE INDICADO).
2. CONFERIR MEDIDAS NO LOCAL.
3. AS BONECAS DAS PORTAS QUANDO NÃO COTADAS SÃO DE 10 CM.
4. ESPECIFICAÇÕES COMPLETAS DE ACABAMENTOS, MATERIAIS, EQUIPAMENTOS E ESQUADRIAS, VER AMPLIAÇÕES E DETALHAMENTOS ESPECÍFICOS, MEMORIAL E CADERNO DE ENCARGOS.

CARIMBO

REVISÕES

Nº	DATA	DESCRIÇÃO	ASSINATURA
R0	17/11/2023	EMISSÃO INICIAL	ARQ. DIEGO V.
R1	30/11/2023	PROJETO EXECUTIVO	ARQ. DIEGO V.
R2	29/01/2024	REVISÃO CONFORME SOLICITAÇÕES DO CLIENTE	ARQ. DIEGO V.
R3	18/03/2024	REVISÃO CONFORME SOLICITAÇÕES DO CLIENTE	ARQ. DIEGO V.

TABELA DE ÁREA CONSTRUÍDA

PAVIMENTO	ÁREA
RESERVATÓRIO ELEVADO	8,77m²

SERVIÇO SOCIAL DO COMÉRCIO
DEPARTAMENTO REGIONAL
SANTA CATARINA
Rua Felipe Schmidt, 785 - Centro - Florianópolis
CEP 88.010-002 - Fone: (48) 3251-4800
sesc-sc@sesc-sc.com.br

Projeto: **ARQUITETURA**

Empreendimento: SESC LER - TIJUCAS

End.: RUA JOÃO POLICARPO PACHECO - TIJUCAS - SANTA CATARINA

Obra: RESERVATÓRIO ELEVADO

Conteúdo: PLANTA BAIXA - ARQUITETURA - PAV. 00

Proprietário: SERVIÇO SOCIAL DO COMÉRCIO — Responsável Técnico

Coordenação Assistência — Coordenação Assistência — Prancha nº

Autor do Projeto: ARQ.: Marcello Farias Rodrigues
CAU A24939-0
SESC/DR-SC/OAS/GIN — Assinatura

PE-101

Co-Autor do Projeto: ARQ.: MARCELO CORNETET
CAU A24939-0 — Total

Arquivo	Desenho	Escala	Data
SESC-AF05-BIM-ARQ	ARQ. DIEGO V.	Como indicado	18/03/2024