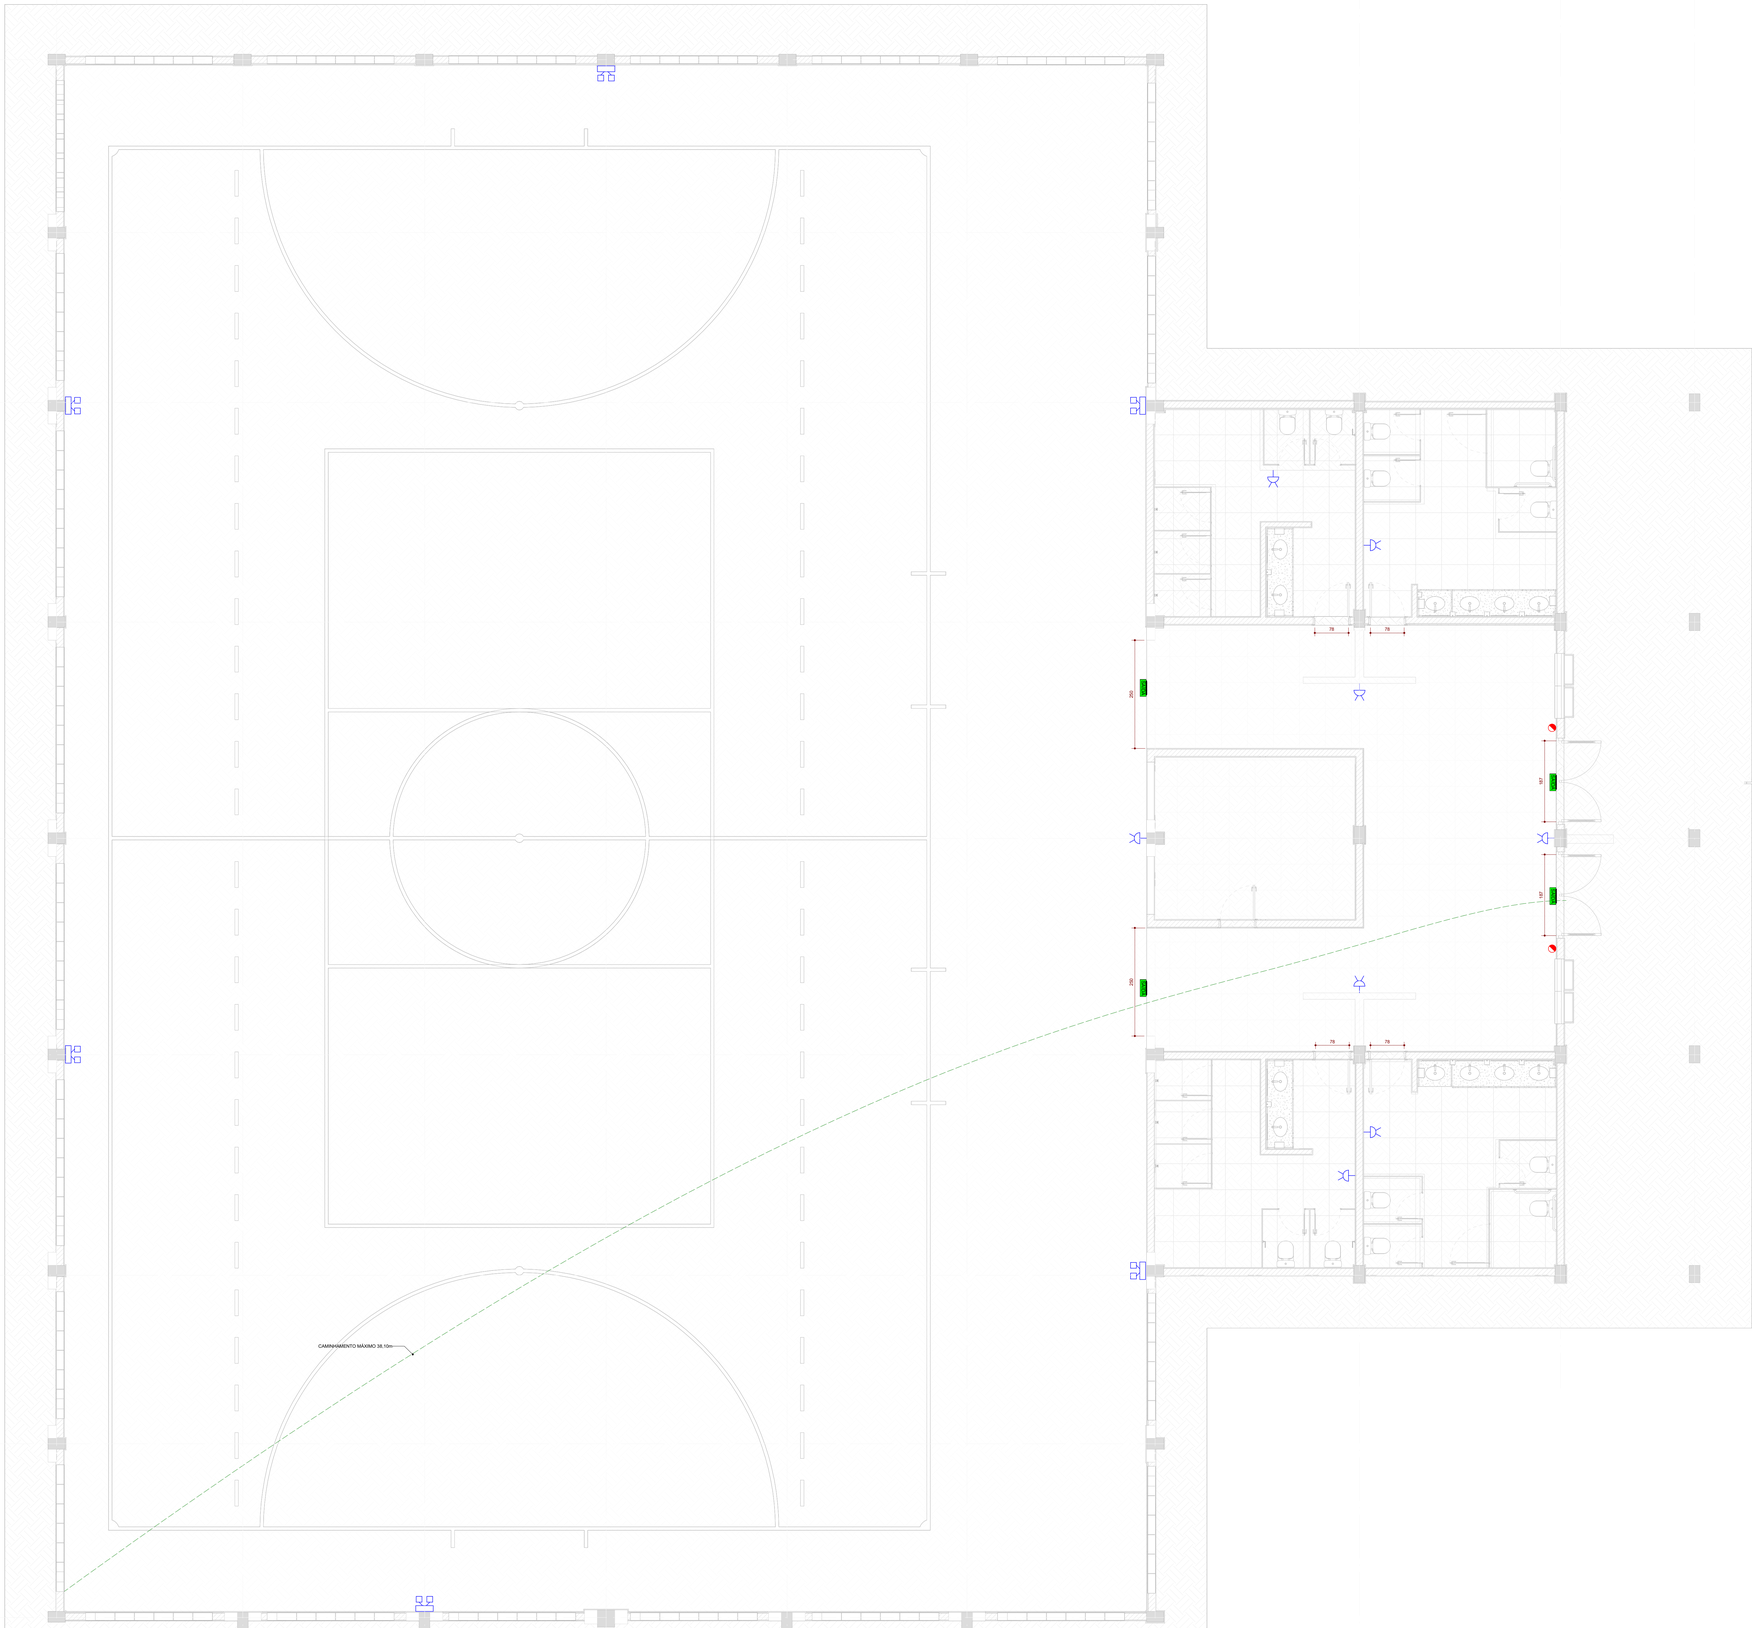


PLANTA BAIXA TÉRREO
ESC 1:50

LEGENDA

	DETECTOR DE CALOR	25x15 cm	PLACA DE SAÍDA FOTOLUMINESCENTE COM INSCRIÇÃO SAÍDA
	SINALIZAÇÃO DE PISO PARA EXTINTORES E HIDRANTES / MANGOTINHOS NAS GARAGENS	25x15 cm	PLACA DE SAÍDA FOTOLUMINESCENTE DUPLA FACE COM SETA DIREICIONAL
	EXTINTOR DE INCÊNDIO TIPO PQS 4KG - 20B:C	25x15 cm 25x15 cm	PLACA DE SAÍDA FOTOLUMINESCENTE COM SETA DIRECIONAL
	EXTINTOR DE INCÊNDIO TIPO CO2 4KG - 5B:C		BLOCO AUTÔNOMO LED 100 LÚMENS
	CAMINHAMENTO MÁXIMO A SER PERCORRIDO ROTA DE FUGA		BLOCO AUTÔNOMO LED DOIS FARÓIS - 2000 LÚMENS
MAX	PLACA COM LOTAÇÃO MÁXIMA INDICADA		ABRIGO DE HIDRANTE / MANGOTINHO
	ACIONADOR MANUAL h = 120 cm E AVISADOR AUDIO-VISUAL h = 220 cm		DETECTOR DE FUMAÇA

OBSERVAÇÕES DE PROJETO:

TODOS OS SISTEMAS DEVERÃO SER TESTADOS PERIODICAMENTE E DEVERÃO SER EMITIDOS LAUDOS TÉCNICOS COM ASSINATURA DO RESPONSÁVEL TÉCNICO.

A EDIFICAÇÃO ATENDE OS REQUISITOS DA INSTRUÇÃO NORMATIVA 19 - INSTALAÇÕES ELÉTRICAS DE BAIXA TENSÃO.

NOTA 01: O ABRIGO DE GLP NÃO PODERÁ SER CONSTRUÍDA COM UM AFASTAMENTO INFERIOR A 1,50M DE FOSSOS OU RALOS DE ESCOAMENTO DE ÁGUA OU ESGOTO, DE CAIXAS DE REDE DE LUZ E TELEFONE, CAIXA OU RALO DE GORDURA OU VENTILAÇÃO, DA FOSSA OU DO SUMIDOURO.
NOTA 03: DEVE-SE GARANTIR UM NÍVEL MÍNIMO DE ILUMINAMENTO DE 5 LUX EM LOCAIS COM DESNÍVEL (ESCADAS, RAMPAS OU PASSAGENS COM OBSTÁCULOS DEVE SER PREVISTA ILUMINAÇÃO DE EMERGÊNCIA NOS ELEVADORES SOCIAIS COM NO MÍNIMO 3 LUX.
NOTA 04: OS MATERIAIS DE ACABAMENTO E REVESTIMENTO DEVEM ATENDER AS EXIGÊNCIAS DO ANEXO B - TABELA 3 DA IN018

Lista de Materiais

Descrição	Contador
Extintores de Incêndio	
Extintor de Incêndio PQS (20B:C) - 4Kg	2
Iluminação de Emergência	
Luminária de Emergência 2 faróis de led - 1200 lúmens	6
Luminária de emergência 100 lúmens	8
Sinalização de Emergência	
Placa de saída fotoluminescente com inscrição "SAÍDA"	4

CARIMBO

REVISÕES

Nº	DATA	DESCRIÇÃO	ASSINATURA
00	20/11/2023	EMISSÃO INICIAL	ENG. CRISTIAN BAZZO
01	02/01/2024	ATUALIZAÇÃO ARQUITETURA E SELO	ENG. CRISTIAN BAZZO
02	20/03/2024	ATUALIZAÇÃO ARQUITETURA	ENG. CRISTIAN BAZZO

SERVIÇO SOCIAL DO COMÉRCIO
DEPARTAMENTO REGIONAL
SANTA CATARINA
Rua Felipe Schmidt, 785 - Centro - Florianópolis
CEP 88.010-002 - Fone: (48) 3251-4800
sesc-sc@sesc-sc.com.br

Projeto
PREVENTIVO

Local
SESC TIJUCAS

End. RUA JOÃO POLICARPO PACHECO - TIJUCAS - SANTA CATARINA

Obra
GINÁSIO

Conteúdo
PLANTA BAIXA

Proprietário: SERVIÇO SOCIAL DO COMÉRCIO
Responsável Técnico

Autor do Projeto
ENG. PAULO LOECK
CREA RS 35.534
Assinatura

Prancha nº
INC 001

Co-Autor do Projeto
ENG. CARLOS CAVALCANTE
CREA RJ 2022100496
Assinatura

Arquivo | Desenho | Escala: 1 : 50 | Data: 02/01/2024