



PLANTA BAIXA DA RAMPA PRÉDIO PRINCIPAL

ESCALA: 1:25

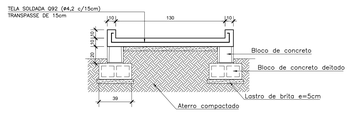


CORTE TRANSVERSAL DA RAMPA PRÉDIO PRINCIPAL

ESCALA: 1:25

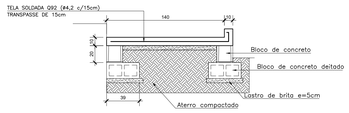

CORTE TRANSVERSAL DA RAMPA PRÉDIO PRINCIPAL

ESCALA: 1:25

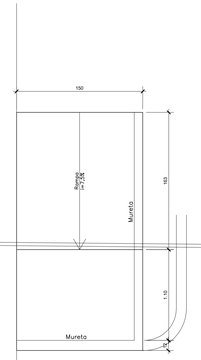


PLANTA BAIXA DA RAMPA DO GINÁSIO

ESCALA: 1:25

NOTAS

- AS BORDAS DAS CALÇADAS COM CERÂMICA DEVERÃO SER REMOVIDAS. AS BORDAS DAS CALÇADAS LIMITROFES A PAVIMENTAÇÃO DE BLOCO DE CONCRETO INTERTRAVADO, DEVERÃO SER CORTADAS COM SERRA DIAMANTADO, POSSIBILITANDO A INSTALAÇÃO DE MEIO FIO DE CONCRETO PRÉ-MOLDADO.
- TODO O CONTORNO DA PAVIMENTAÇÃO DE BLOCOS DE CONCRETO INTERTRAVADO RECEBERÁ MEIO FIO DE CONCRETO PRÉ-MOLDADO, SEPARANDO A ÁREA DE TRANSITO DE VEÍCULOS DAS CALÇADAS DE PEDESTRES.
- AS CALÇADAS EXISTENTES TERÃO AS BORDAS DE CERÂMICA REMOVIDAS, BEM COMO AS FAIXAS INTERNAS DE CERÂMICA DAS CALÇADAS CIMENTADAS.
- AS FAIXAS DE CERÂMICA DEVERÃO SER ASSENTADAS NOVAMENTE COM CIMENTICOLA E REJUNTADAS, E DEVERÃO FICAR PERFEITAMENTE NIVELADAS COM O PISO CIMENTADO EXISTENTE. DEVERÁ PREVER UMA JUNTA ENTRE CERÂMICAS DE 3,0MM A CADA 8,0M.
- REMOÇÃO DA PAVIMENTAÇÃO DE BLOCO DE CONCRETO TIPO PAVER, REMOÇÃO DE UMA CAMADA DE 15 CM DO SUB-LEITO, E DO MEIO FIO EXISTENTES.
- PREPARAÇÃO DO SUB-LEITO COM SOLO REFORÇADO COM CIMENTO (50 KG POR CADA 2,0 M3 DE SOLO, DEVIDAMENTE COMPACTADO.
- REACENTAR O MEIO-FIO DE CONCRETO E OS BLOCOS DE CONCRETO SOBRE COLCHÃO DE AREIA (5 CM DE ESPESSURA), DEVIDAMENTE COMPACTADOS.
- EXECUÇÃO DE RAMPAS NOS ACESSOS DO PRÉDIO PRINCIPAL E DO GINÁSIO, COM LAJE DE CONCRETO ARMADO COM TELA, COM AS LATERAIS APOIADAS EM BLOCOS DE DE CONCRETO, E O INTERIOR ATERRADO E COMPACTADO.
- EXECUÇÃO DE RAMPAS PARA ACESSO A CALÇADA A PARTIR DA RUA INTERNA, JUNTO A CANCELA, REBAIXADAS, COM CONTAPISO DE CONCRETO COM 7,0 CM DE ESPESSURA, E REVESTIDA COM PISO CIMENTADO.
- RECOMPOSIÇÃO DO CONTRAPISO E PISO CIMENTADO NA CALÇADA JUNTO AO ACESSO AO PRÉDIO PRINCIPAL, QUE APRESENTA DECOMPOSIÇÃO.

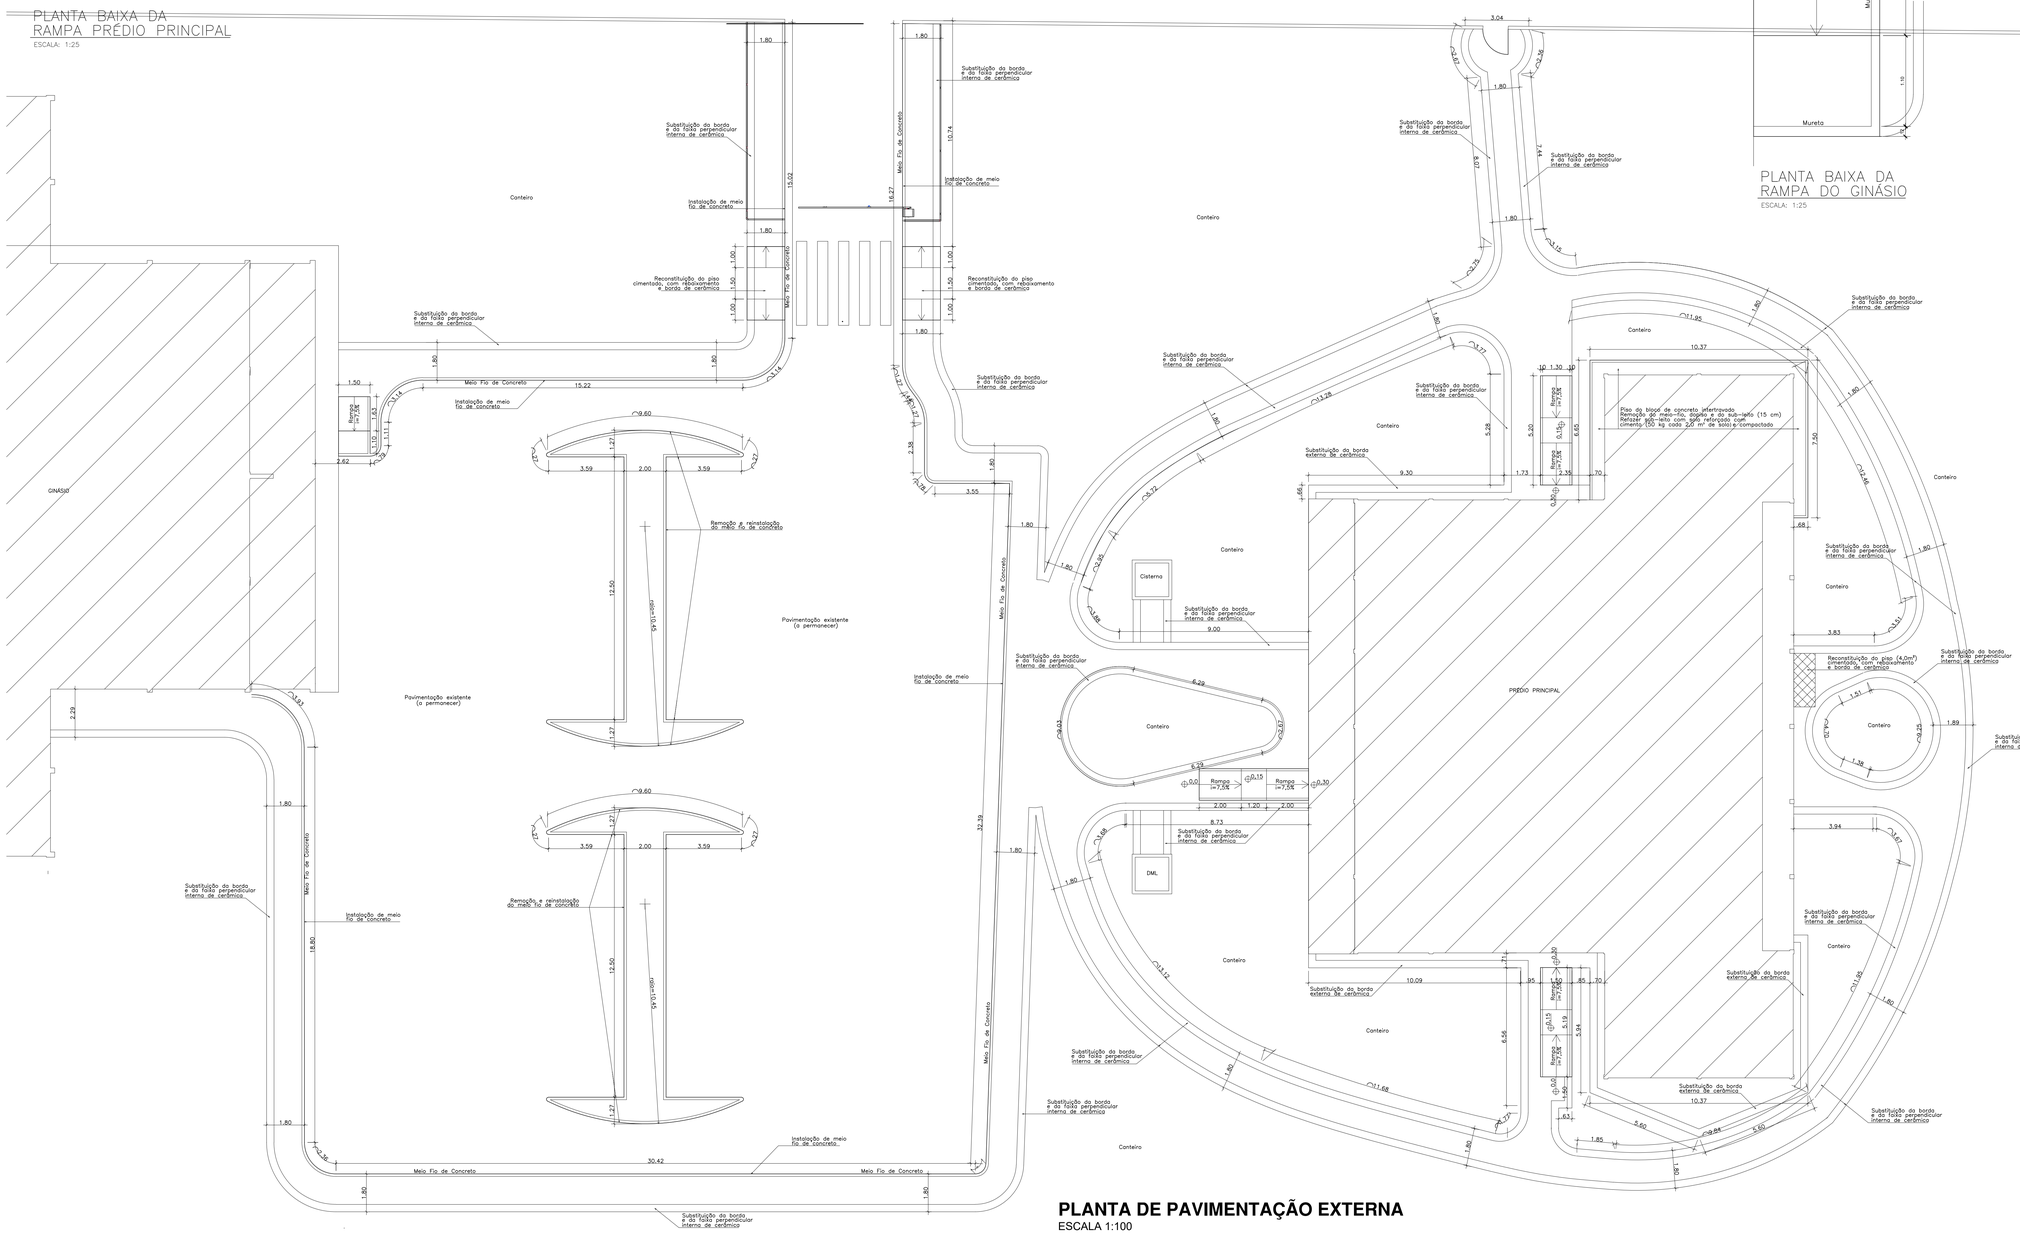

PLANTA DE PAVIMENTAÇÃO EXTERNA

ESCALA 1:100

CARIMBO

REVISÕES

Nº	DATA	DESCRIÇÃO	ASSINATURA

SERVIÇO SOCIAL DO COMÉRCIO
DEPARTAMENTO REGIONAL
SANTA CATARINA
Rua Felipe Schmidt, 788 - Centro - Florianópolis
(0XX 48) 0102-0102 - Fone: (48) 3251-4800
sesc-sc@sesc-sc.com.br

Projeto: PAVIMENTAÇÃO

Local: SESC LER - TIJUCAS

Etad

Obra

Conteúdo

Proprietário: SERVIÇO SOCIAL DO COMÉRCIO

Responsável Técnico

Complemento

Complemento

Autor do Projeto

Prancha nº

ENG. PAULO LOECK
CREA RS: 35.534

Assinatura

Co-Autor do Projeto

Total

Arquivo | Desenho | Escala | Data