


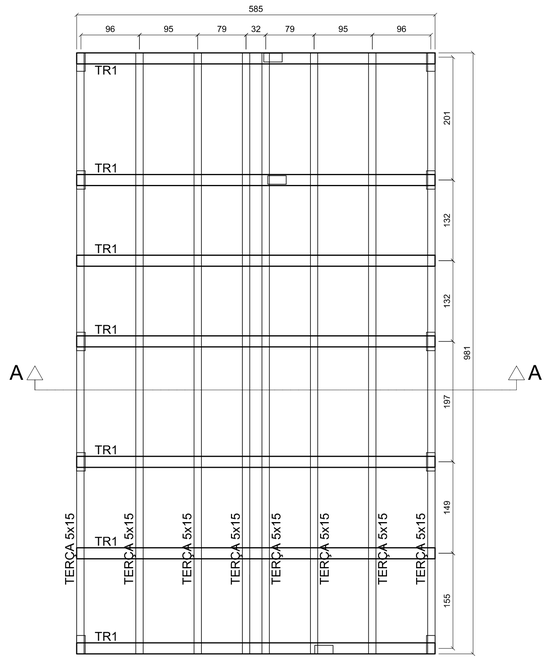


PLANTA BAIXA - TELHADO TRELIÇA 1
Escala 1:50

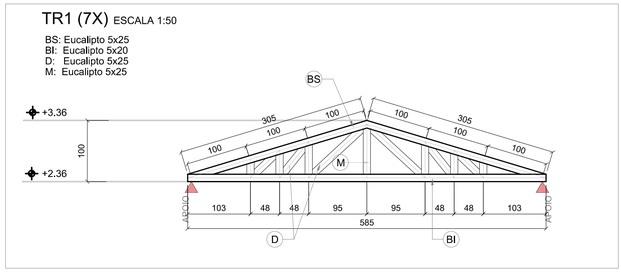

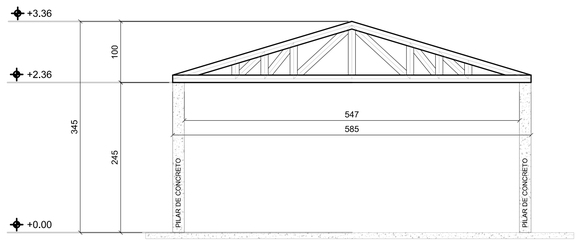

CORTE A-A - TELHADO TRELIÇA 1
Escala 1:50

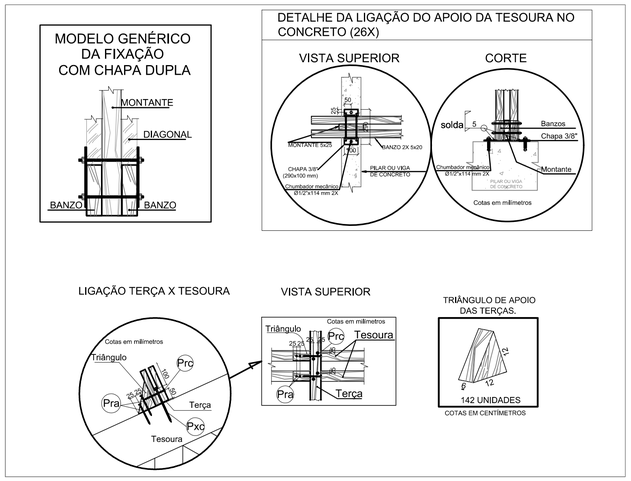

QUANTITATIVO TOTAL Eucalipto - TELHADO TRELIÇA 1		
Peças		**Comprimento total (m)**
TRELIÇA 1	Eucalipto - Banzo Superior (5x25)	6,10
	Eucalipto - Montante e Diagonal (5x25)	8,96
	TOTAL 5x25 (x7)	**105,42**
	Eucalipto - Banzo Inferior (5x20)	5,85
	TOTAL 5x20 (x7)	**40,95**
TERÇA	Eucalipto - Terça (5x15)	78,48
	TOTAL 5x15	**78,48**

NOTAS GERAIS

1 - QUALQUER ELEMENTO ESTRUTURAL ENCONTRADO OU NÃO NO LOCAL DA INTERVENÇÃO QUE DIFERIR DESSE PROJETO, DEVE SER INFORMADO IMEDIATAMENTE AO PROJETISTA PARA AS DEVIDAS PROVIDÊNCIAS.

2 - TODAS AS MEDIDAS DEVEM SER VERIFICADAS ANTES DO INÍCIO DOS SERVIÇOS.

3- DIMENSÕES, ELEVAÇÕES E MEDIDAS EM CENTÍMETROS.

4- MADEIRA Eucalyptus saligna:
MASSA ESPECÍFICA (12%) = 731 kg/m³
RESISTÊNCIA = fck ≥ 40 MPa
MÓDULO DE ELASTICIDADE= 19500 MPa

5- PEÇAS METÁLICAS:
PERFIS E CHAPAS = ASTM A 36
BARRA ROSCADA E PARAFUSOS ≥ 250 MPa
PREGOS E GRAMPOS ≥ 600 MPa

CARIMBO

REVISÕES

Nº	DATA	DESCRIÇÃO	ASSINATURA
R0	MAR/2024	EMISSÃO INICIAL	ENG. DIEGO H.

SERVIÇO SOCIAL DO COMÉRCIO
DEPARTAMENTO REGIONAL
SANTA CATARINA
Rua Felipe Schmidt, 785 - Centro - Florianópolis
CEP 88.010-002 - Fone: (48) 3251-4800
sesc-sc@sesc-sc.com.br

Projeto
ESTRUTURAL

Local
CACUPÉ-FLORIANÓPOLIS

End. Estrada Haroldo Soares Glavan,1670 - Caupé - Florianópolis - SC, 88050-005

Obra
CACUPÉ-FLORIANÓPOLIS

Conteúdo
TELHADO DE MADEIRA - MONTAGEM

Proprietário: SERVIÇO SOCIAL DO COMÉRCIO
Responsável Técnico

Carimbo e Assinatura
Carimbo e Assinatura

Autor do Projeto
ENG.PAULO LOECK
CREA-RS 31.534
Assinatura

Prancha nº
01-01

Co-Autor do Projeto
ENG.PAULO LOECK
CREA-RS 31.534
Total

Arquivo	Desenho	Escala	Data
SESC-SC-AF20-EST-MADEIRA_R00	ENG. DIEGO HERNÁNDEZ	INDICADA	MAR/2024