

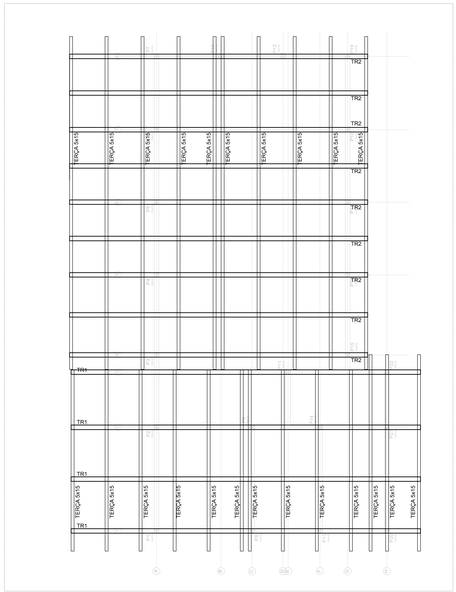


PLANTA DE MONTAGEM DE TELHADO
Escala 1:75

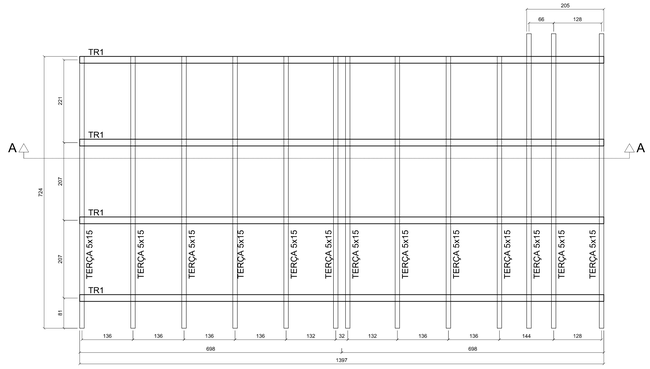

PLANTA BAIXA - TELHADO TRELIÇA 1
Escala 1:50

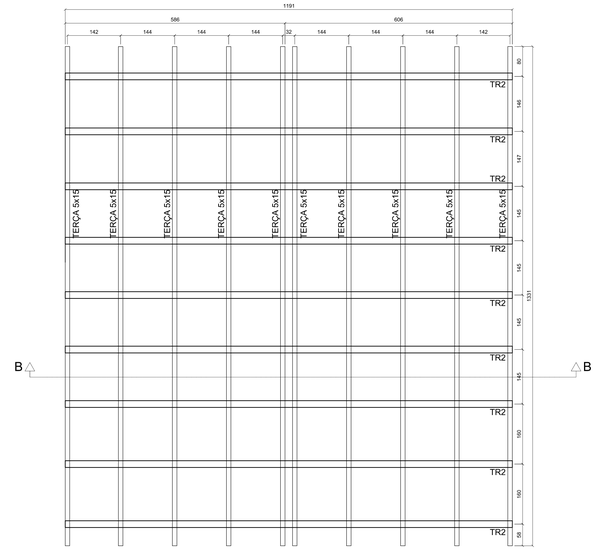



PLANTA BAIXA - TELHADO TRELIÇA 2
Escala 1:50

NOTAS GERAIS

1 - QUALQUER ELEMENTO ESTRUTURAL ENCONTRADO OU NÃO NO LOCAL DA INTERVENÇÃO QUE DIFERIR DESSE PROJETO, DEVE SER INFORMADO IMEDIATAMENTE AO PROJETISTA PARA AS DEVIDAS PROVIDÊNCIAS.
2 - TODAS AS MEDIDAS DEVEM SER VERIFICADAS ANTES DO INÍCIO DOS SERVIÇOS.
3- DIMENSÕES, ELEVAÇÕES E MEDIDAS EM CENTÍMETROS.
4- MADEIRA ANGELIM PEDRA:
MASSA ESPECÍFICA (12%) = 770 kg/m³
RESISTÊNCIA = fck ≥ 111,5 MPa
MÓDULO DE ELASTICIDADE= 12900 MPa
5- PEÇAS METÁLICAS:
PERFIS E CHAPAS = ASTM A 36
BARRA ROSCADA E PARAFUSOS ≥ 250 MPa
PREGOS E GRAMPOS ≥ 600 MPa



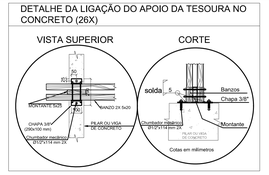

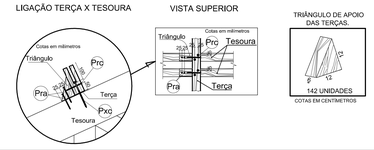



QUANTITATIVO TOTAL Angelim Pedra - TELHADO TRELIÇA 1


	Peças	Comprimento total (m)
TRELIÇA 1	Angelim Pedra - Banzo Superior (5x25)	14.48
	Angelim Pedra - Montante e Diagonal (5x25)	29.18
	TOTAL 5x25 (x4)	**174.64**
	Angelim Pedra - Banzo Inferior (5x20)	13.97
	TOTAL 5x20 (x4)	**55.88**
TERÇA	Angelim Pedra - Terça (5x15)	95.95
	TOTAL 5x15	**95.95**

QUANTITATIVO TOTAL Angelim Pedra - TELHADO TRELIÇA 2


	Peças	Comprimento total (m)
TRELIÇA 2	Angelim Pedra - Banzo Superior (5x25)	12.38
	Angelim Pedra - Montante e Diagonal (5x25)	22.80
	TOTAL 5x25 (x9)	**316.62**
	Angelim Pedra - Banzo Inferior (5x20)	11.92
	TOTAL 5x20 (x9)	**107.28**
TERÇA	Angelim Pedra - Terça (5x15)	133.10
	TOTAL 5x15	**133.10**

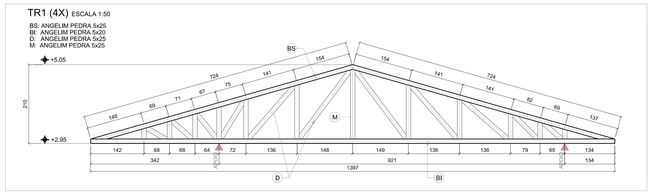

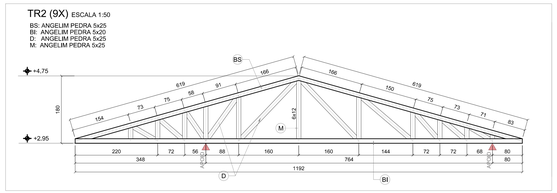


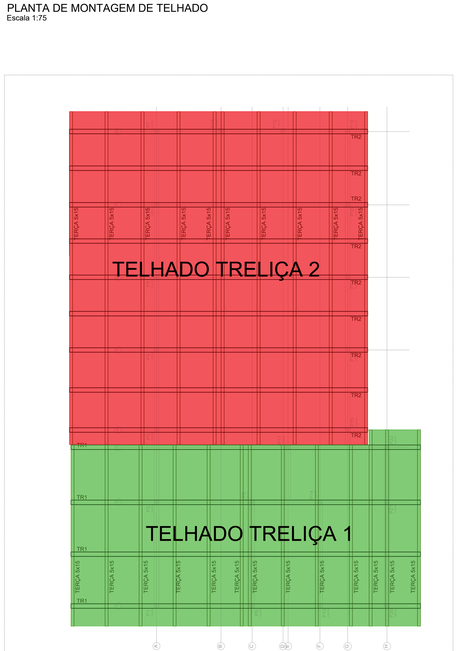

ESQUEMA DE MONTAGEM DE TELHADOS
Escala 1:75

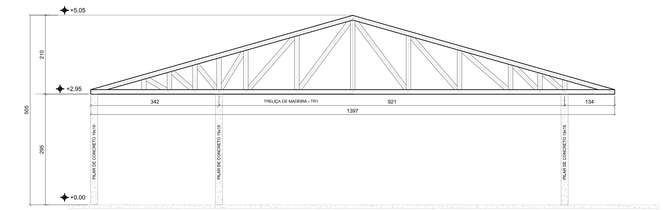

CORTE A-A - TELHADO TRELIÇA 1
Escala 1:50

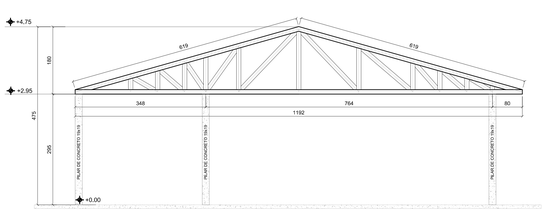

CORTE B-B - TELHADO TRELIÇA 2
Escala 1:50

CARIMBO

REVISÕES

Nº	DATA	DESCRIÇÃO	ASSINATURA
00	MAR/2024	EMISSÃO INICIAL	ENG. DIEGO HERNÁNDEZ

SERVIÇO SOCIAL DO COMÉRCIO
DEPARTAMENTO REGIONAL
SANTA CATARINA
Rua Felipe Schmidt, 785 - Centro - Florianópolis
CEP 88.010-002 - Fone: (48) 3251-4800
sesc-sc@sesc-sc.com.br

Projeto
ESTRUTURAL

Local
SESC CACUPÉ

End. Estrada Haroldo Soares Glavan, 1670 - Cacupé - Florianópolis - SC - 88050-005

Obra
REFORMA ENGENHO

Conteúdo
TELHADO DE MADEIRA - MONTAGEM

Proprietário: SERVIÇO SOCIAL DO COMÉRCIO
Representante Técnico

Escala: 1:75 (A1) 1:100 (A3)
Data: 01/2024

Autor do Projeto
ENG.PAULO LOECK
CREA-SC 61.232

Nº da Folha
01-01

Co-Autor do Projeto
ENG.PAULO LOECK
CREA-SC 61.232

Arquivo: SESC-SC-AF08-EST-MADEIRA_R00
Desenho: ENG. DIEGO HERNÁNDEZ
Escala: Como indicado
Fase: Jmar/2024