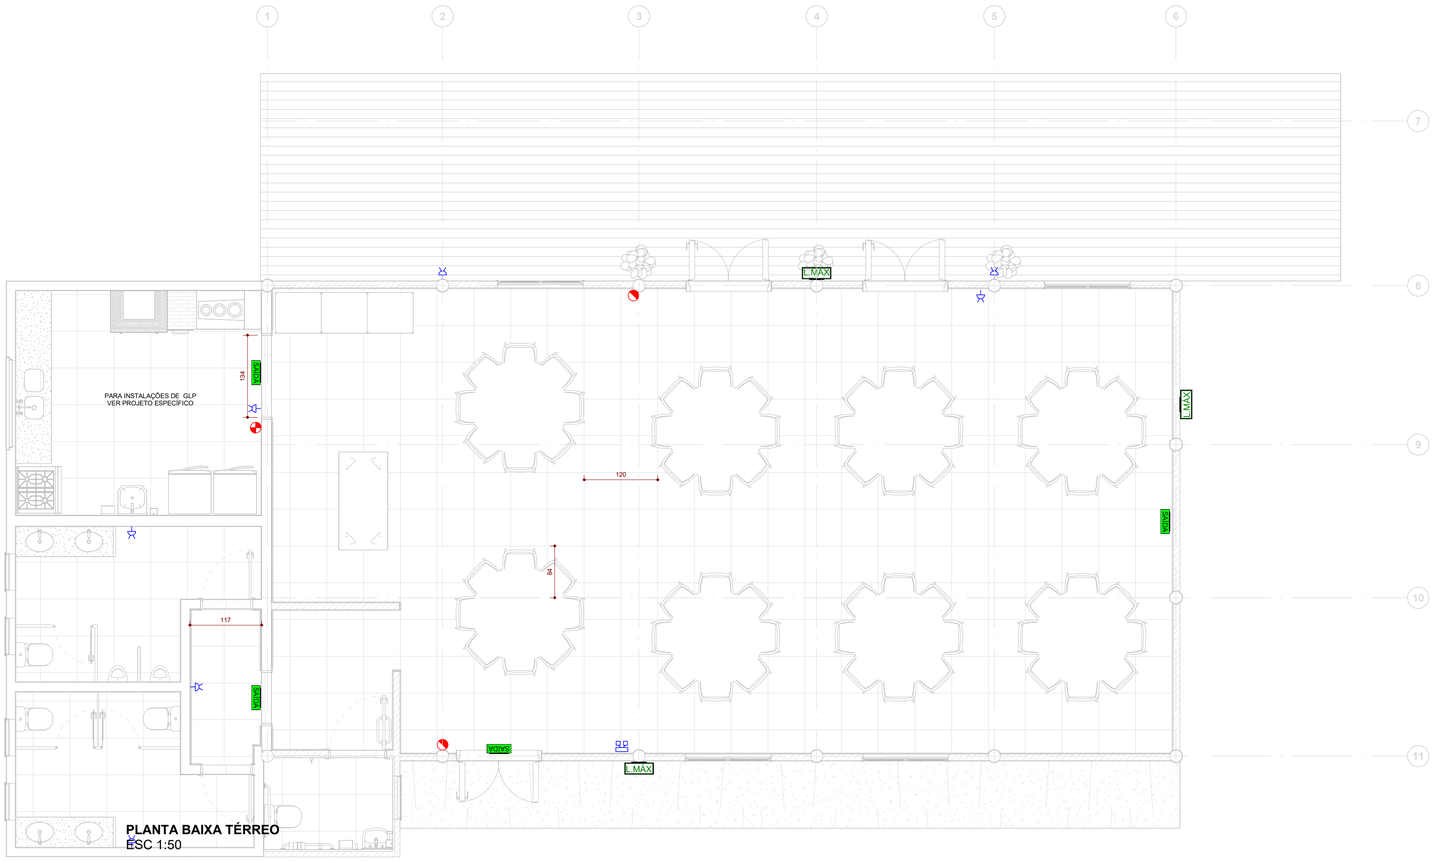


PLANTA BAIXA TÉRREO
ESC 1:50

LEGENDA

	DETECTOR DE CALOR	SAÍDA 25x16 cm	PLACA DE SAÍDA FOTOLUMINESCENTE COM INSCRIÇÃO SAÍDA
	SINALIZAÇÃO DE PISO PARA EXTINTORES E HIDRANTES / MANGOTINHOS NAS GARAGENS	SAÍDA / SAÍDA 25x16 cm	PLACA DE SAÍDA FOTOLUMINESCENTE DUPLA FACE COM SETA DIRECIONAL
	EXTINTOR DE INCÊNDIO TIPO PQS 4KG - 20B:C	SAÍDA 25x16 cm / SAÍDA 25x16 cm	PLACA DE SAÍDA FOTOLUMINESCENTE COM SETA DIRECIONAL
	EXTINTOR DE INCÊNDIO TIPO CO2 4KG - 5B:C		BLOCO AUTÔNOMO LED 100 LÚMENS
	CAMINHAMENTO MÁXIMO A SER PERCORRIDO ROTA DE FUGA		BLOCO AUTÔNOMO LED DOIS FARÓIS - 2000 LÚMENS
L.MÁX	PLACA COM LOTAÇÃO MÁXIMA INDICADA		ABRIGO DE HIDRANTE / MANGOTINHO
	ACIONADOR MANUAL h = 120 cm E AVISADOR AUDIO-VISUAL h = 220 cm		DETECTOR DE FUMAÇA

OBSERVAÇÕES DE PROJETO:

TODOS OS SISTEMAS DEVERÃO SER TESTADOS PERIODICAMENTE E DEVERÃO SER EMITIDOS LAUDOS TÉCNICOS COM ASSINATURA DO RESPONSÁVEL TÉCNICO.

A EDIFICAÇÃO ATENDE OS REQUISITOS DA INSTRUÇÃO NORMATIVA 19 - INSTALAÇÕES ELÉTRICAS DE BAIXA TENSÃO.

NOTA 01: O ABRIGO DE GLP NÃO PODERÁ SER CONSTRUÍDA COM UM AFASTAMENTO INFERIOR A 1,50M DE FOSSOS OU RALOS DE ESCOAMENTO DE ÁGUA OU ESGOTO, DE CAIXAS DE REDE DE LUZ E TELEFONE, CAIXA OU RALO DE GORDURA OU VENTILAÇÃO, DA FOSSA OU DO SUMIDOURO.
NOTA 03:DEVE-SE GARANTIR UM NÍVEL MÍNIMO DE ILUMINAMENTO DE 5 LUX EM LOCAIS COM DESNÍVEL (ESCADAS, RAMPAS OU PASSAGENS COM OBSTÁCULOS DEVE SER PREVISTA ILUMINAÇÃO DE EMERGÊNCIA NOS ELEVADORES SOCIAIS COM NO MÍNIMO 3 LUX.
NOTA 04: OS MATERIAIS DE ACABAMENTO E REVESTIMENTO DEVEM ATENDER AS EXIGÊNCIAS DO ANEXO B - TABELA 3 DA IN018

Lista de Materiais

Descrição	Contador
Extintores de Incêndio	
Extintor de Incêndio CO2 (5B:C)	1
Extintor de Incêndio PQS (20B:C) - 4Kg	2
Iluminação de Emergência	
Luminária de Emergência 2 faróis de led - 1200 lúmens	1
Luminária de emergência 100 lúmens	7
Sinalização de Emergência	
Placa de saída fotoluminescente com inscrição "SAÍDA"	4
Placa indicativa de lotação máxima	3

CARIMBO

REVISÕES

Nº	DATA	DESCRIÇÃO	ASSINATURA
1	09/01/2024	EMISSÃO INICIAL	ENG. CRISTIAN BAZZO
2	16/02/2024	ALTERAÇÃO DA BASE	ENG. MARCOS ANTONIO

SERVIÇO SOCIAL DO COMÉRCIO
DEPARTAMENTO REGIONAL
SANTA CATARINA
Rua Felipe Schmidt, 785 - Centro - Florianópolis
CEP 88.010-002 - Fone: (48) 3251-4800
sesc-sc@sesc-sc.com.br

Projeto

PREVENTIVO

Local

HOTEL SESC CACUPÉ

End. strada Haroldo Soares Glavan, 1670 - Cacupé, Florianópolis - SC, 88050-005

Obra

REFORMA ENGENHO

Conteúdo

PLANTA BAIXA TÉRREO

Proprietário:

Responsável Técnico

Carimbo e Assinatura

Carimbo e Assinatura

Autor do Projeto

Prancha nº

Eng.: Paulo Loeck
Crea RS 35.534

Assinatura

INC 001

Co-Autor do Projeto

ENG. CARLOS CAVALCANTE
CREA RJ 2022100496

Total

Arquivo | *Desenho* | *Escala* 1 : 50 | *Data* 09/01/2024

EXTENS. 841 X 594mm
ESCALA 1:1 X 1:2 mm
O