FECHAMENTO EM PLACA METÁLICA NA COR CINZA CHUMBO
PILAR METÁLICO
TELA MOSQUEIRA
FIXO
MONTANTES 5x15cm PINTADOS COM TINTA ESMALTE NA COR PRETO ABSOLUTO
PILAR METÁLICO PINTADO COM TINTA ESMALTE NA COR PRETO ABSOLUTO
MONTANTES 5x15cm
MONTANTE 15x15cm PINTADO COM TINTA ESMALTE NA COR PRETO ABSOLUTO
MONTANTE 15x15cm
MONTANTES 5x15cm PINTADOS COM TINTA ESMALTE NA COR PRETO ABSOLUTO

DET. 02
Escala - 1 : 50

DET. 02 - PLANTA BAIXA
Escala - 1 : 50

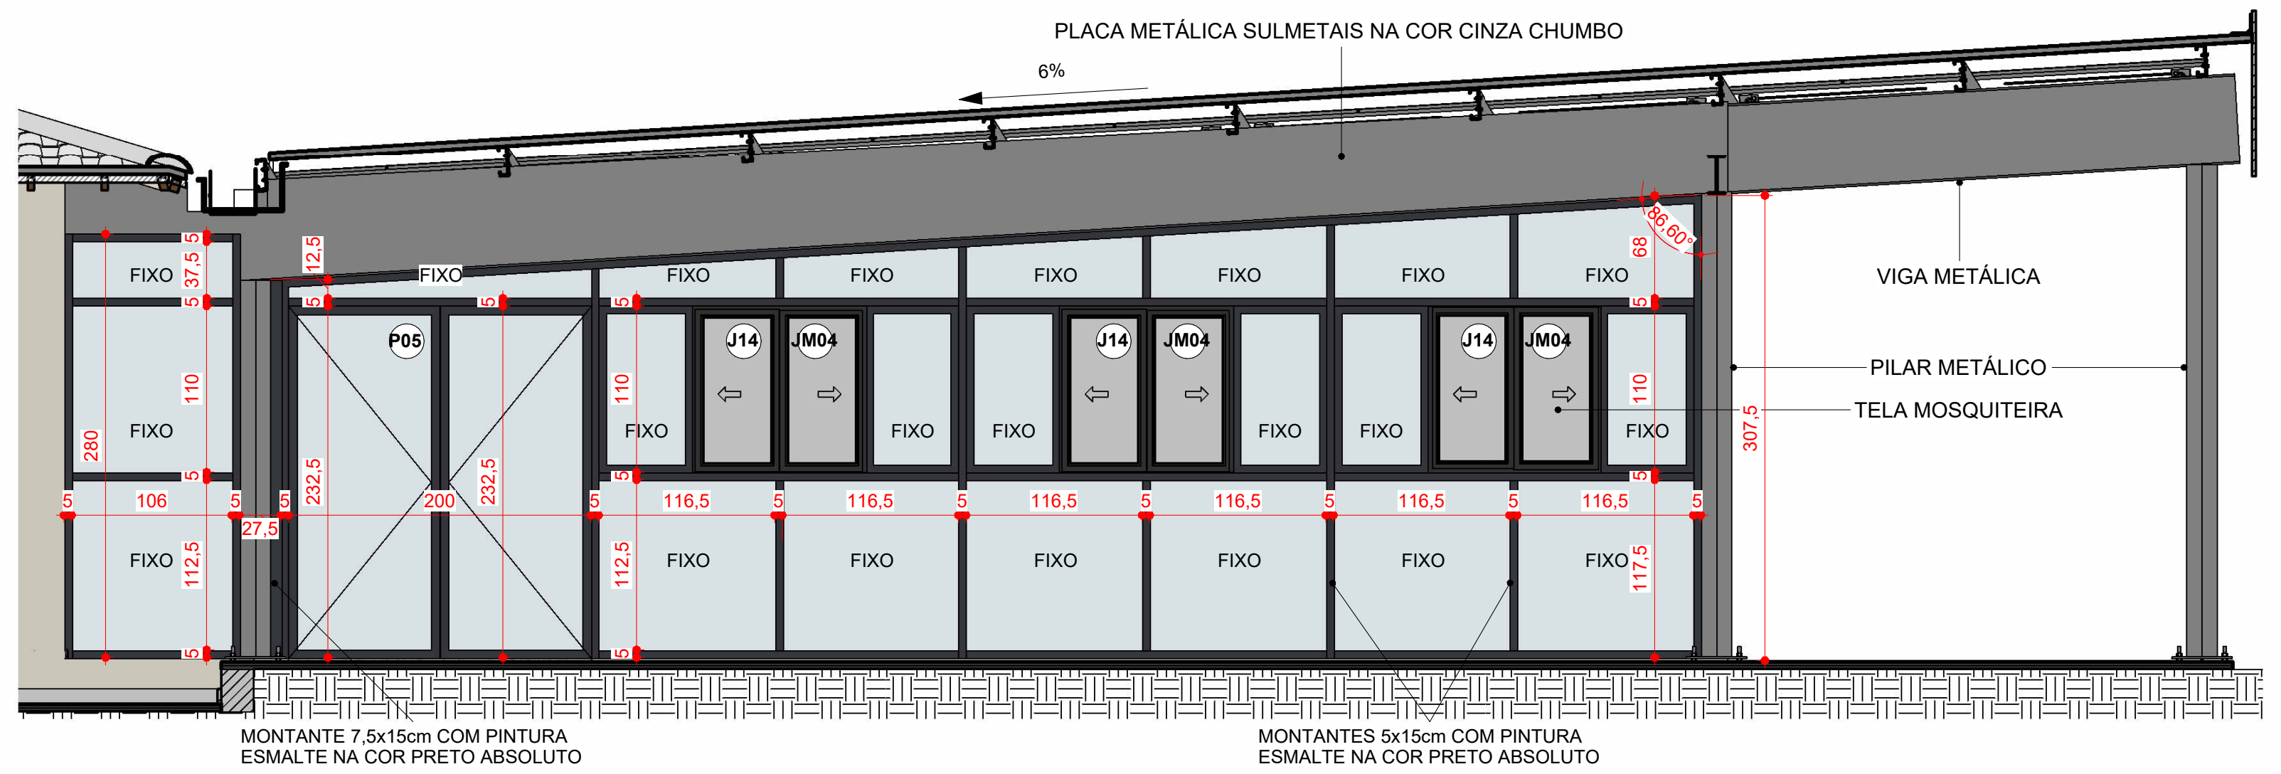
PLACA METÁLICA SULMETAIS NA COR CINZA CHUMBO
6%
VIGA METÁLICA
PILAR METÁLICO
TELA MOSQUEIRA
P05
J14
JM04
FIXO
MONTANTE 7,5x15cm COM PINTURA ESMALTE NA COR PRETO ABSOLUTO
MONTANTES 5x15cm COM PINTURA ESMALTE NA COR PRETO ABSOLUTO

DET. 03
Escala - 1 : 50

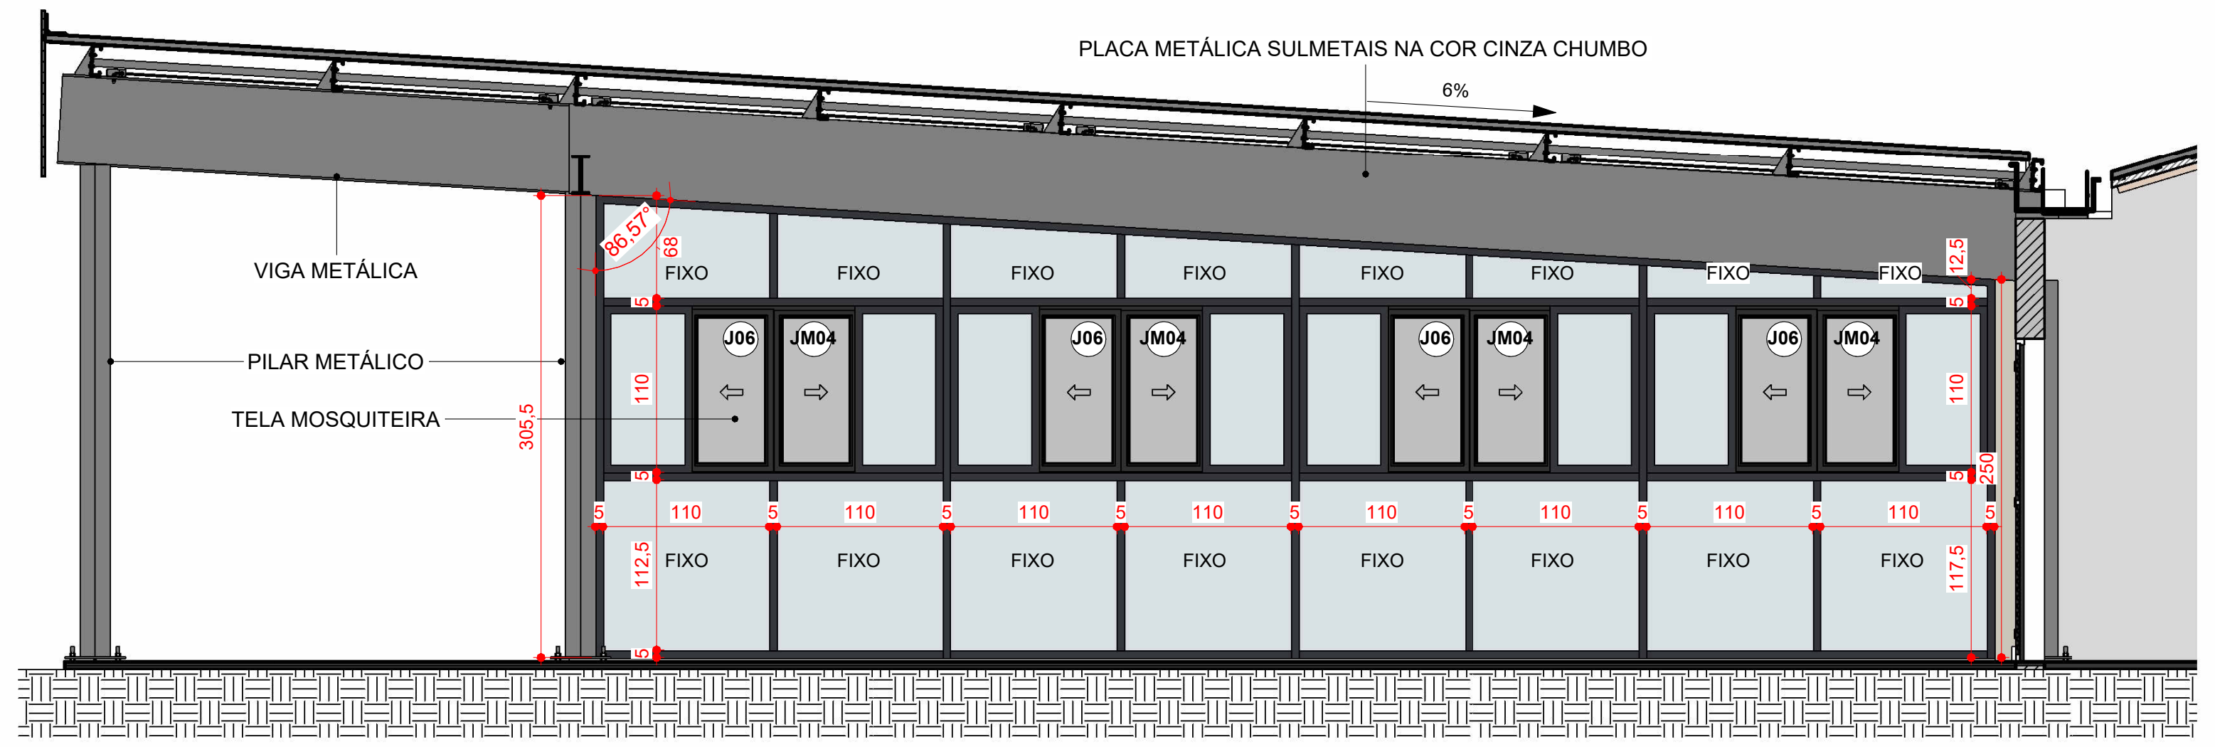

DET. 04
Escala - 1 : 50

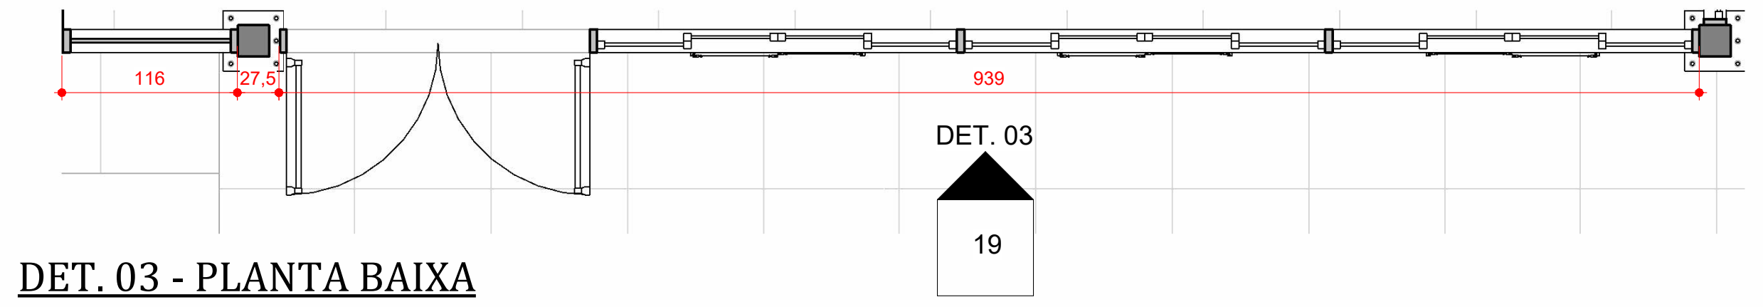

DET. 03 - PLANTA BAIXA
Escala - 1 : 50

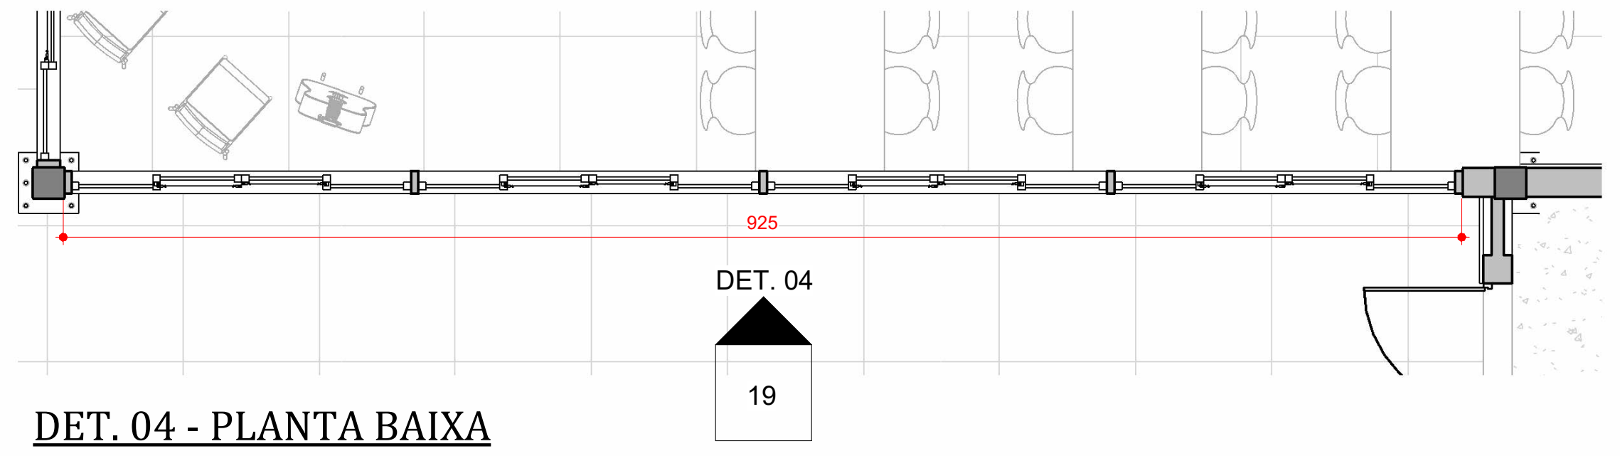

DET. 04 - PLANTA BAIXA
Escala - 1 : 50

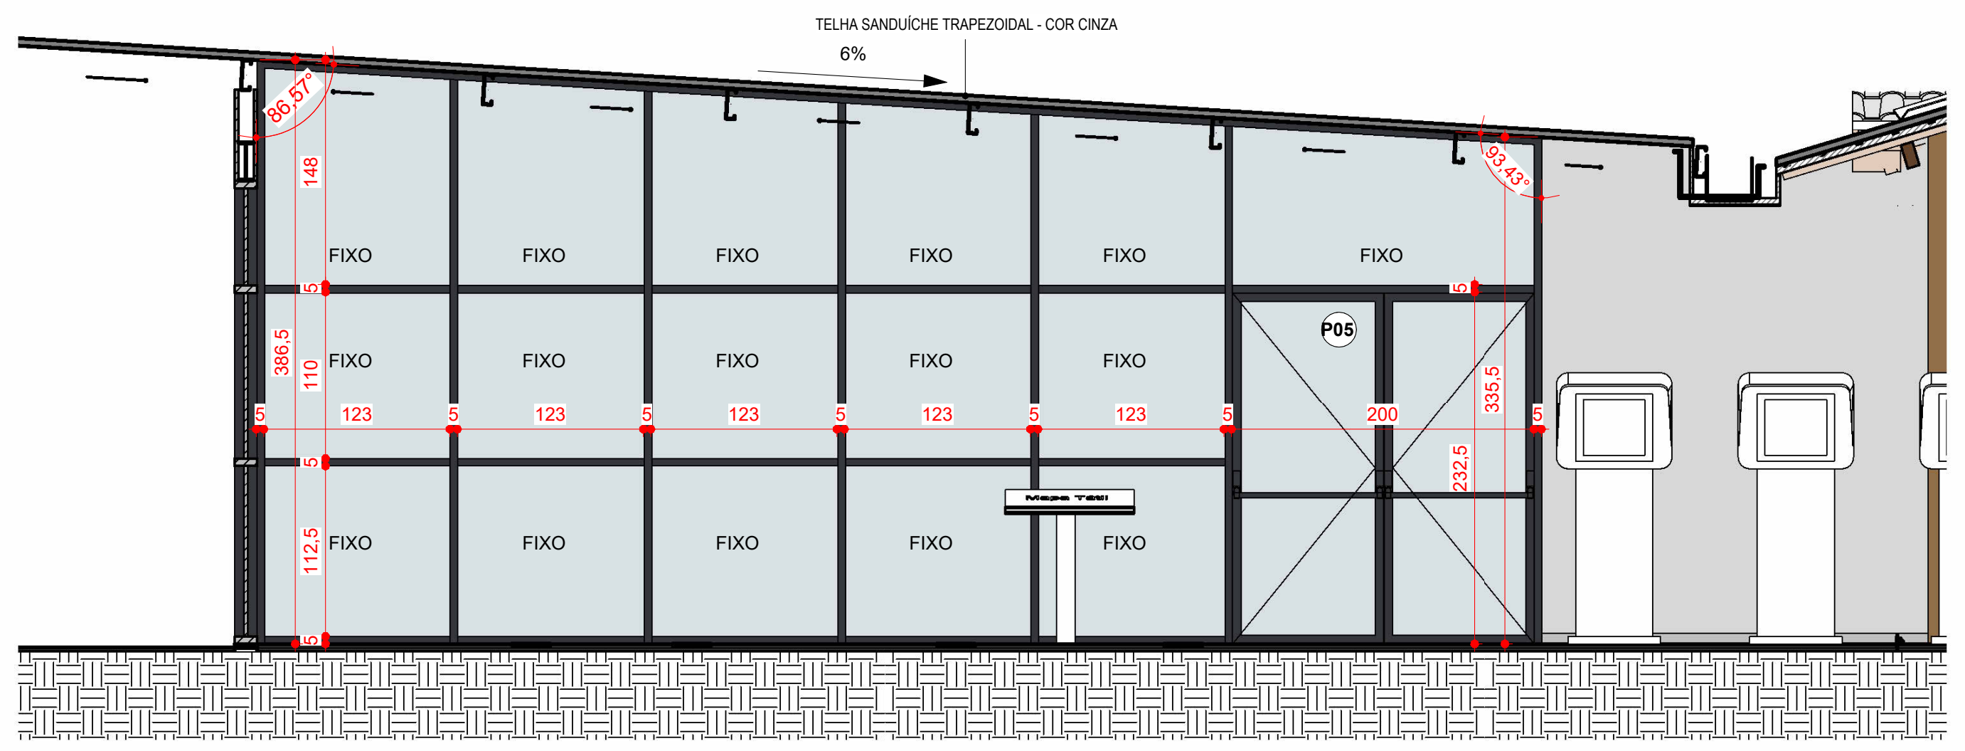

DET. 05
Escala - 1 : 50

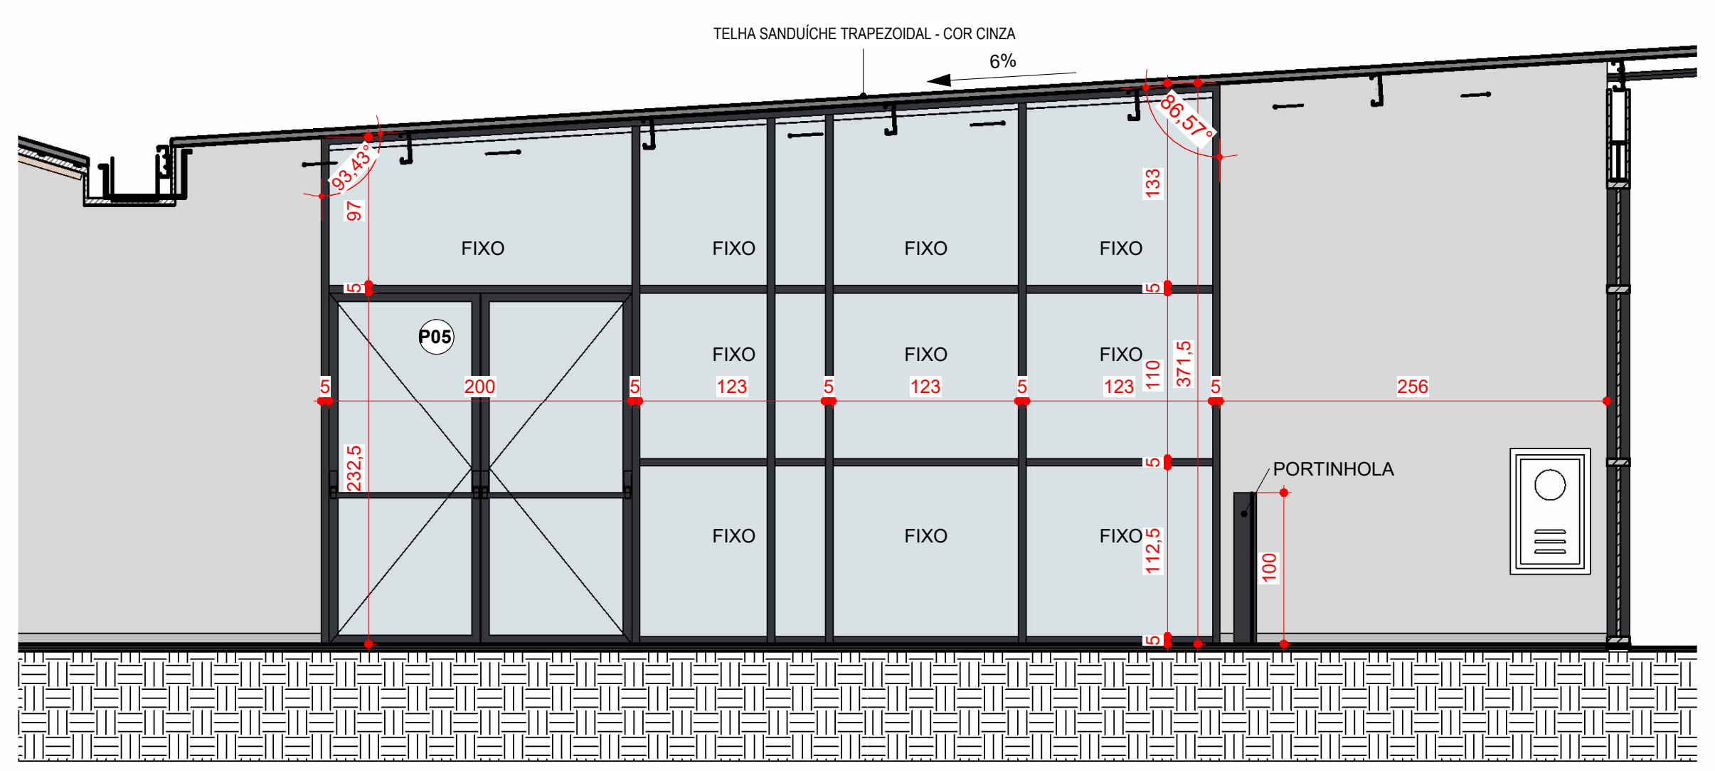

DET. 06
Escala - 1 : 50

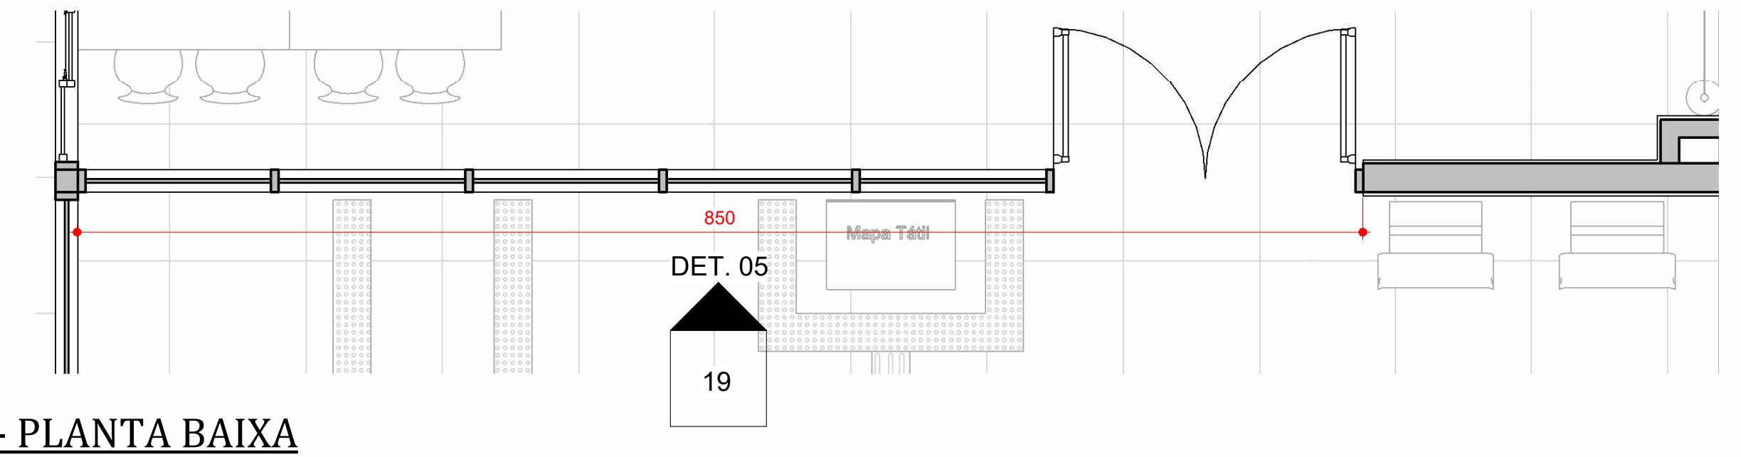

DET. 05 - PLANTA BAIXA
Escala - 1 : 50

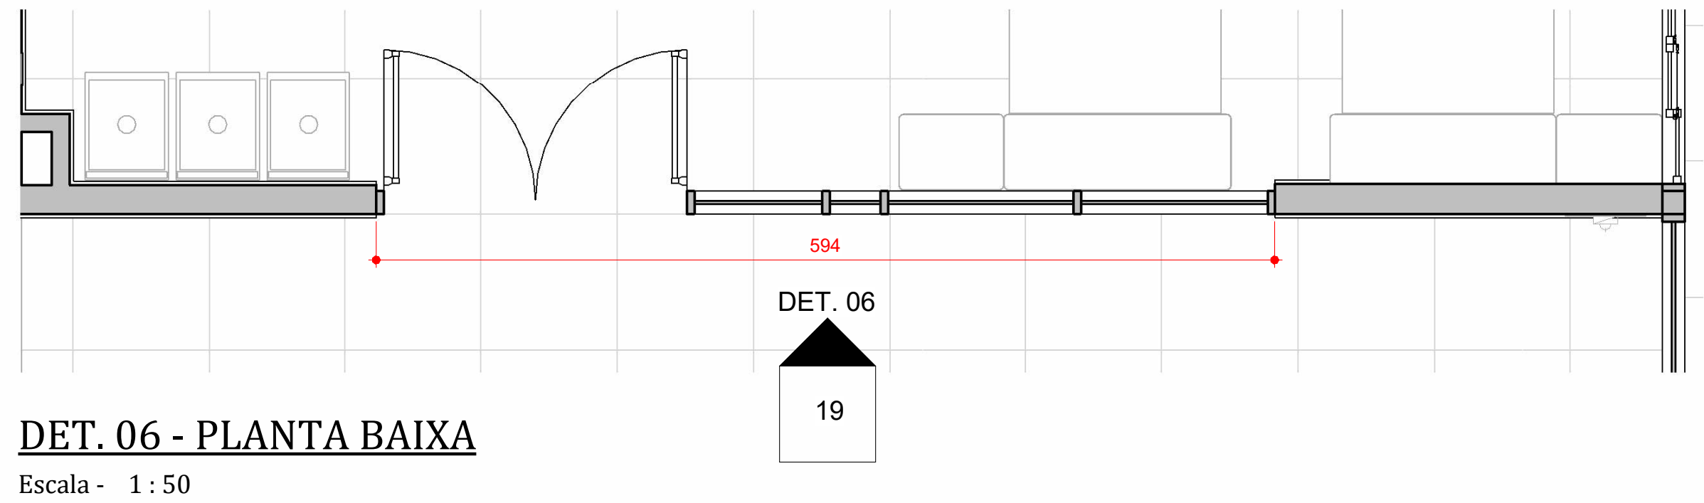

DET. 06 - PLANTA BAIXA
Escala - 1 : 50

CARIMBOS

REVISÕES

Nº	DATA	DESCRIÇÃO	ASSINATURA
1	03/07/2026	1ª ENTREGA DE PROJETO ARQUITETÔNICO EXECUTIVO R0	ARQ. GUSTAVO H. OLIVEIRA
2	20/07/2026	REVISÃO DO PROJETO EXECUTIVO R1	ARQ. GUSTAVO H. OLIVEIRA

E+PLAN ENGENHARIA
CNPJ: 15018870/0001-65
CREA/SC: 127622-8
RUA: NAJLA CARONE GOEDERT, 1080 SL 1001/1002 - PALHOÇA - SC
CEP: 88132-150
www.emais.eng.br
TELEFONE: (48) 3093 9350

SERVIÇO SOCIAL DO COMÉRCIO
DEPARTAMENTO REGIONAL DE SANTA CATARINA
RUA FELIPE SCHMIDT, 785 - CENTRO - FLORIANÓPOLIS/SC
CEP 88.010.002 - FONE/FAX: (48) 3251-4800
sesc-sc@sesc-sc.com.br

PROJETO:
ARQUITETÔNICO

LOCAL:
POUSADA RURAL SESC DE LAGES

ENDEREÇO DA OBRA: ROD. SC 425 - Km 04-05, RINCÃO COMPRIDO - DISTRITO DOS ÍNDIOS - LAGES / SC 88500-00

OBRA:
REFORMA E AMPLIAÇÃO DO BLOCO DE VIVÊNCIA

CONTEÚDO:
DETALHAMENTO PELE DE VIDRO

PROPRIETÁRIO:
CARIMBO E ASSINATURA
SERVIÇO SOCIAL DO COMÉRCIO - SESC AR/SC
CNPJ: 03.603.595/0001-68

RESP. TÉCNICO EXECUÇÃO:

AUTOR DO PROJETO:
ARQ. MAIAURA MEURER REICHERT
CAU A50317-7
SESC / DR-SC / DAS / GIN
ASSINATURA

PRANCHA Nº
19

CO-AUTOR E RESPONSÁVEL TÉCNICO DO PROJETO:
ARQ. MARCELLO FARIAS RODRIGUES
CAU: A24938-6
ARQ. MARIHÁ CRISTINE BATISTA
CAU: A252994-7
ARQ. VICTORIA S. GONÇALVES
CAU: A289789-0
ENG. CIVIL DILNEI DE FREITAS JACINTO
CREA/SC: 122.825-5
E+PLAN
ASSINATURA

38
TOTAL

ARQUIVO:	DESENHO:	ESCALA:	DATA:
	ARQ. GUSTAVO H. OLIVEIRA	INDICADA	20/07/2026

Z:\Santa Catarina\Lages\07_LAG_SESC_SPR_RESTAURANTE\ARQUITETÔNICO\EXECUTIVO\R2\RVT\ARQ_EXE_LAG_SESC_SPR_RESTAURANTE_R2.rvt