
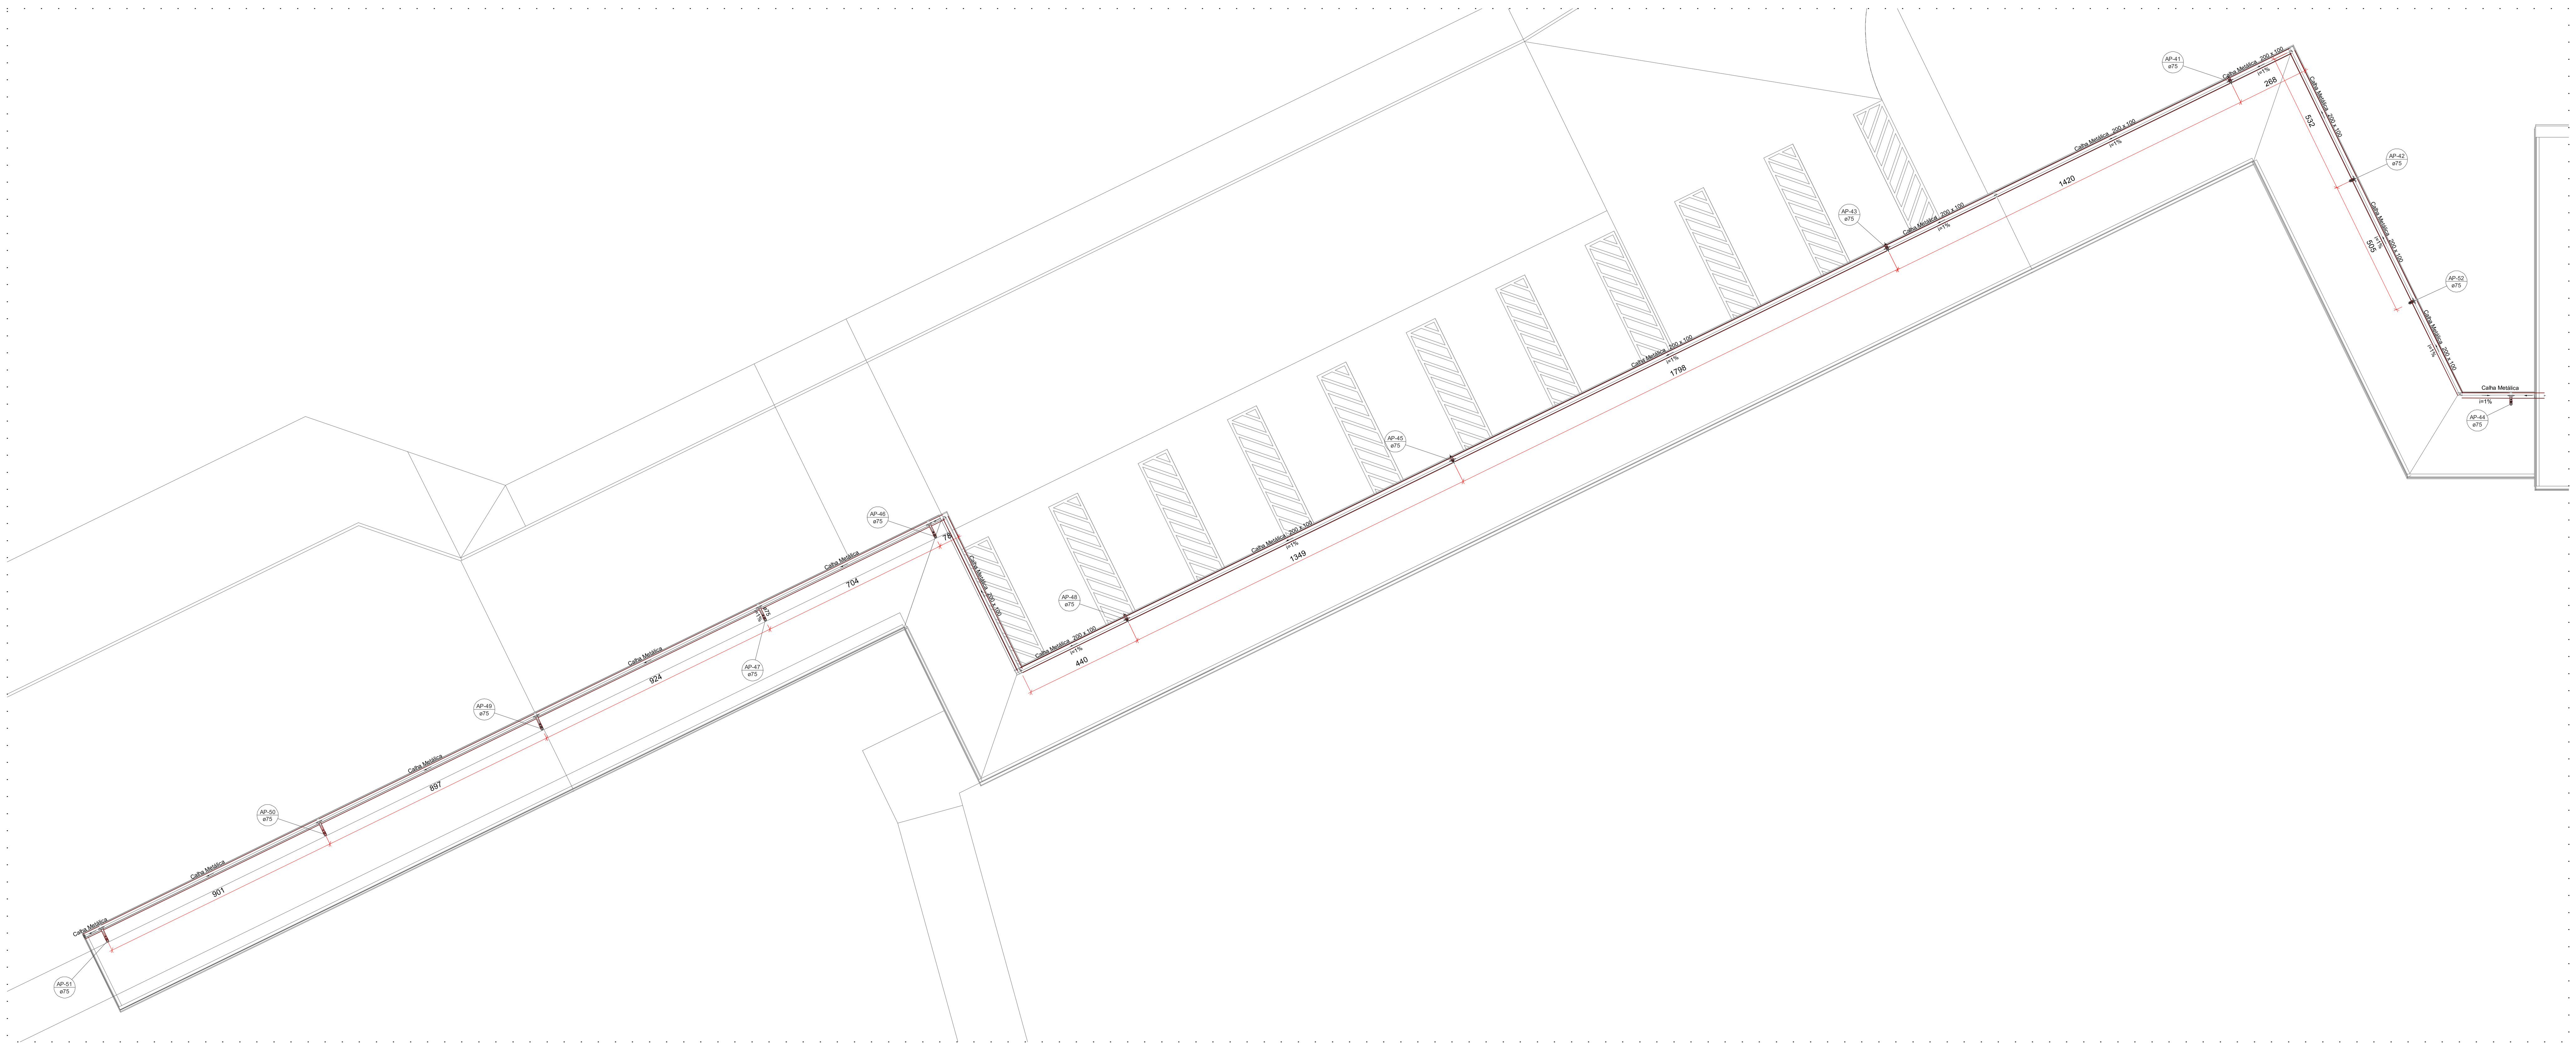


PLANTA DE COBERTURA DA PASSARELA - REDE PLUVIAL
ESCALA: 1:100

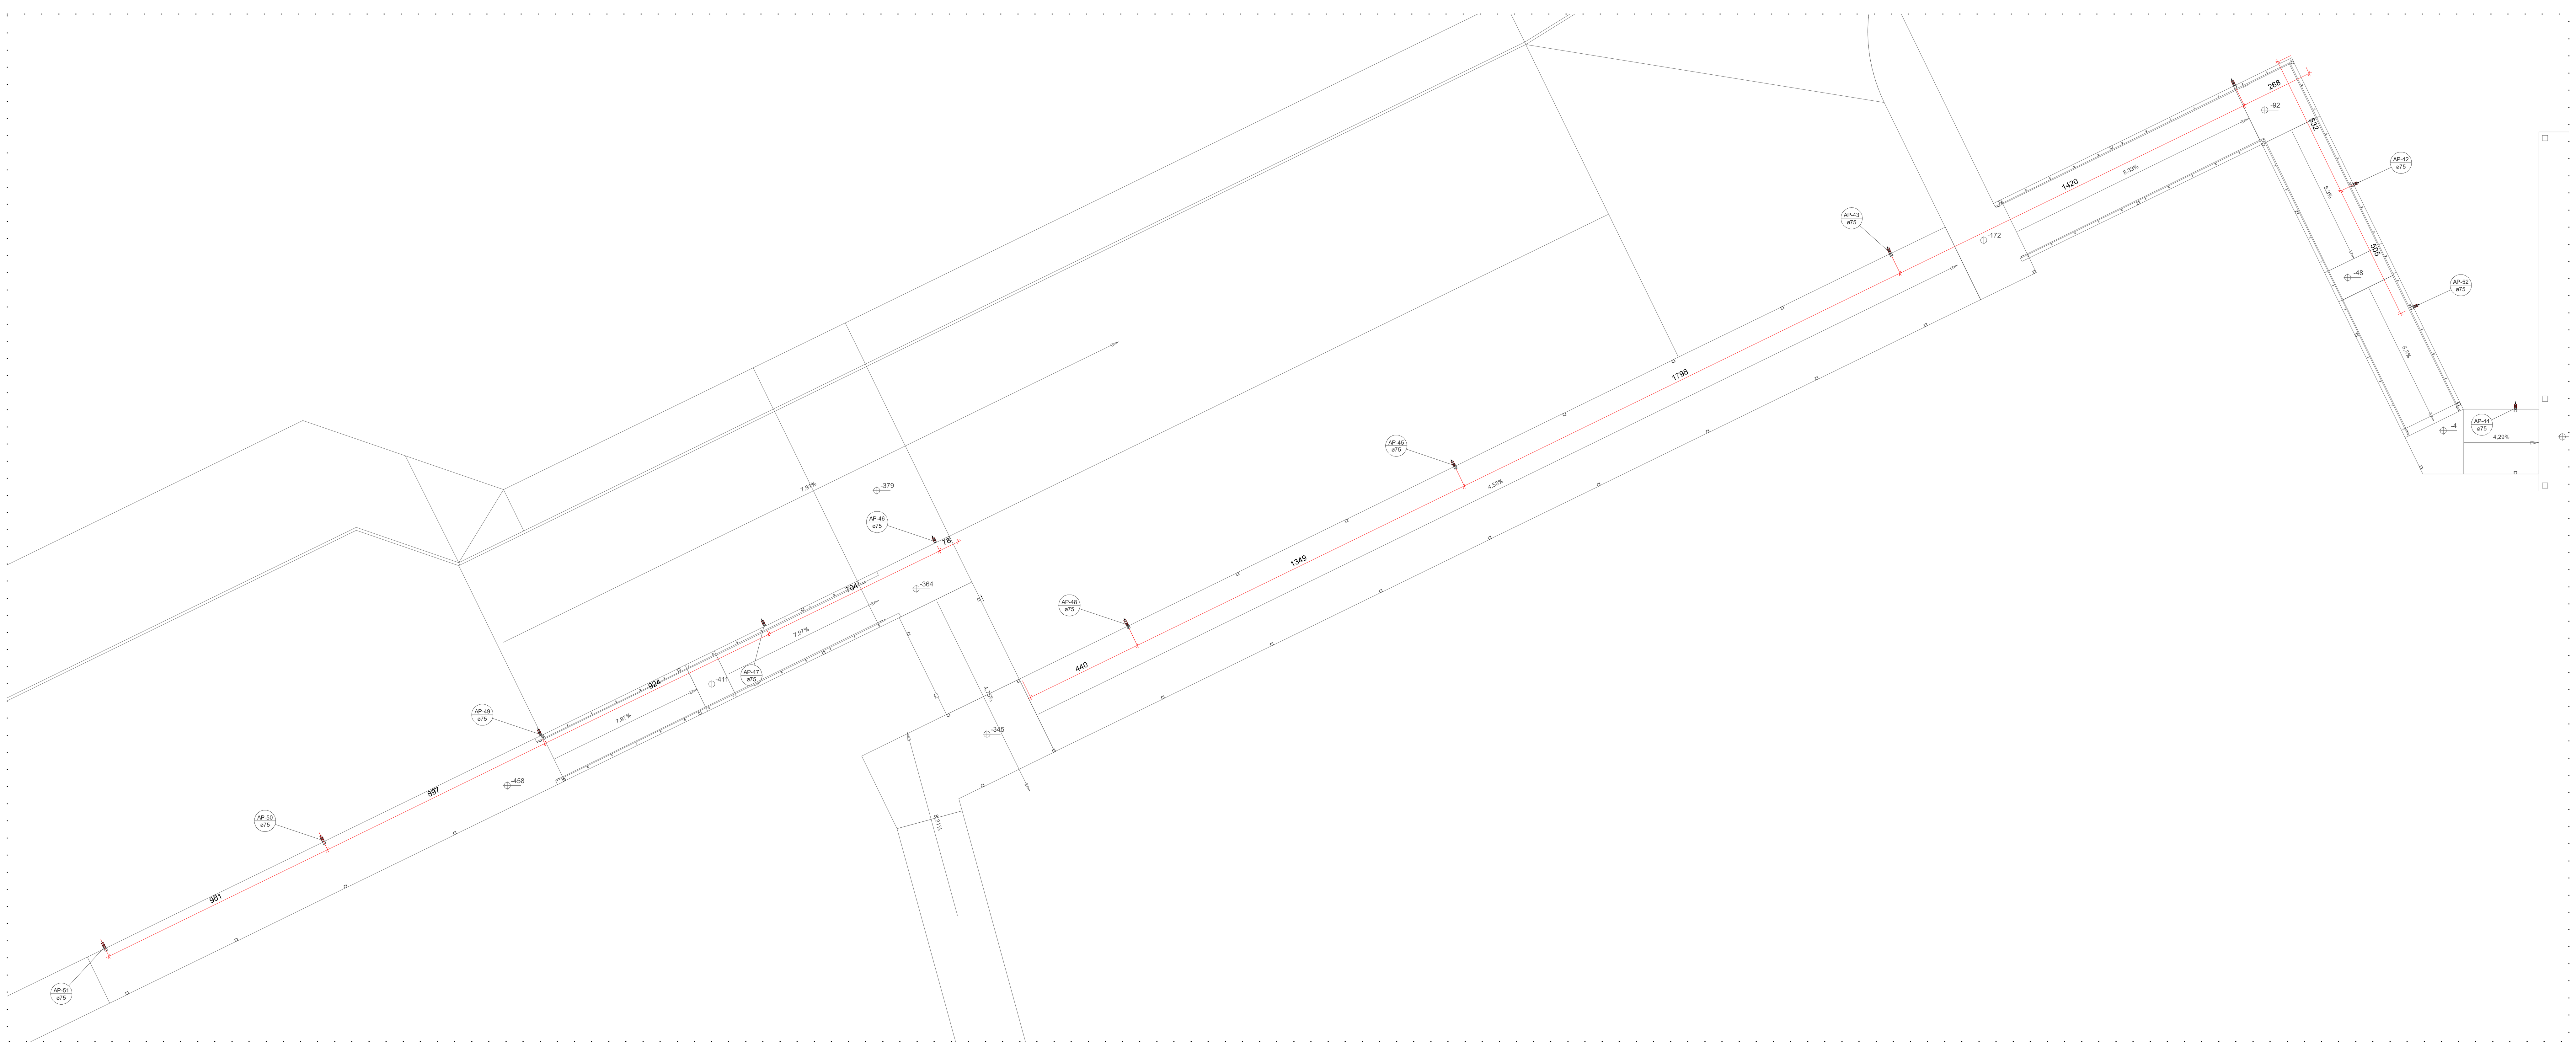

PLANTA BAIXA DA PASSARELA - REDE PLUVIAL
ESCALA: 1:100

Legenda de Tubulações

Material da Tubulação — Diâmetro da Tubulação
xxx øxx mm
Sentido do Fluxo
Traçado da Tubulação

- Tubulação de Alimentação de Água Potável (Teto ou Parede)
- Tubulação de Alimentação de Água Potável (Piso)
- Tubulação de Água Fria (Teto ou Parede)
- Tubulação de Água Fria (Piso)
- Tubulação de Água Quente (Teto ou Parede)
- Tubulação de Água Quente (Piso)
- Tubulação de Esgoto (Piso)
- Tubulação de Ventilação (Piso)
- Tubulação Pluvial (Piso)

AF-N / ø D	COLUNA DE ÁGUA FRIA POTÁVEL DIÂMETRO INDICADO
AL-N / ø D	ALIMENTAÇÃO DE ÁGUA FRIA POTÁVEL DIÂMETRO INDICADO
AP-N / ø D	COLUNA DE ÁGUA PLUVIAL DIÂMETRO INDICADO
TQ-N / ø D	TUBO DE QUEDA SANITÁRIO DIÂMETRO INDICADO
CV-N / ø D	COLUNA DE VENTILAÇÃO DIÂMETRO INDICADO

CARIMBOS

REVISÕES

Nº	DATA	DESCRIÇÃO	ASSINATURA
01	14/08/2026	ATUALIZAÇÃO DA ESTRUTURA METÁLICA	EDSON DE JESUS

E+PLAN ENGENHARIA
CNPJ: 15018870/0001-65
CREA/SC: 127622-8
RUA: NAJLA CARONE GOEDERT, 1080 SL 1001/1002 - PALHOÇA - SC
CEP: 88132-150
www.emais.eng.br
TELEFONE: (48) 3093 9350

SERVIÇO SOCIAL DO COMÉRCIO
DEPARTAMENTO REGIONAL DE SANTA CATARINA
RUA FELIPE SCHMIDT, 785 - CENTRO - FLORIANÓPOLIS/SC
CEP 88.010.002 - FONE/FAX: (48) 3251-4800
sesc-sc@sesc-sc.com.br

PROJETO:
HIDROSSANITÁRIO

LOCAL:
POUSADA RURAL SESC DE LAGES

ENDEREÇO DA OBRA: ROD. SC 425 - Km 04-05, RINCÃO COMPRIDO - DISTRITO DOS ÍNDIOS - LAGES / SC 88500-00

OBRA:
RESIDENCIAL

CONTEÚDO:
PLANTA DA PASSARELA

PROPRIETÁRIO: | RESP. TÉCNICO:

CARIMBO E ASSINATURA

SERVIÇO SOCIAL DO COMÉRCIO - SEC AR/SC
CNPJ: 03.603.595/0001-68

AUTOR DO PROJETO:
ENG. CIVIL DILNEI DE FREITAS JACINTO
CREA/SC:122.825-5
ASSINATURA

PRANCHA Nº
1

CO-AUTOR DO PROJETO:
ASSINATURA

1
TOTAL

ARQUIVO:	DESENHO:	ESCALA:	DATA:
	GABRIEL	INDICADA	ABRIL/2026