




Detalhe S13
Escala 1:25

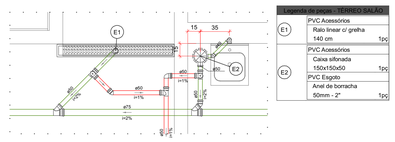

Detalhe S14
Escala 1:25

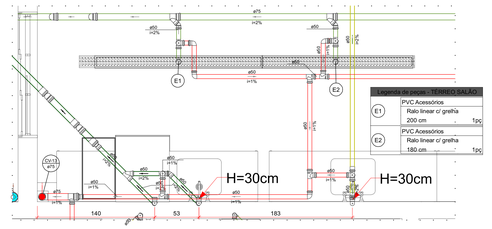


Detalhe S15
Escala 1:25

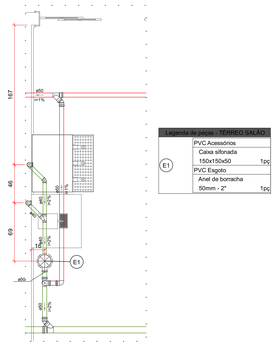


Detalhe S23
Escala 1:25




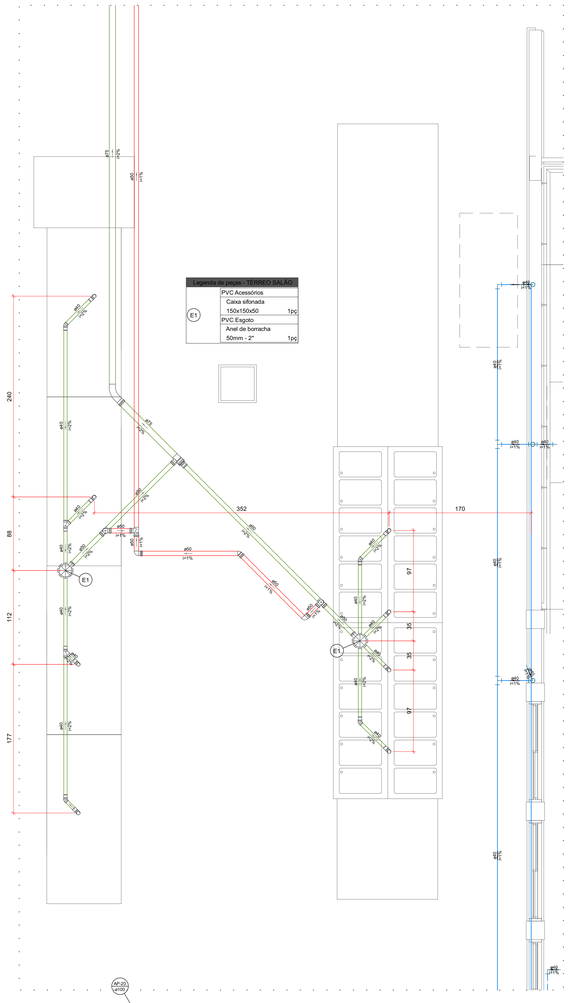


Detalhe S16
Escala 1:25

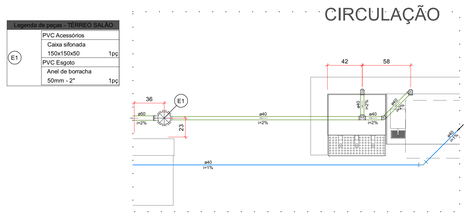


Detalhe S19
Escala 1:25

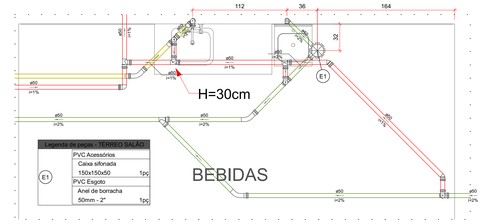


Detalhe S18
Escala 1:25

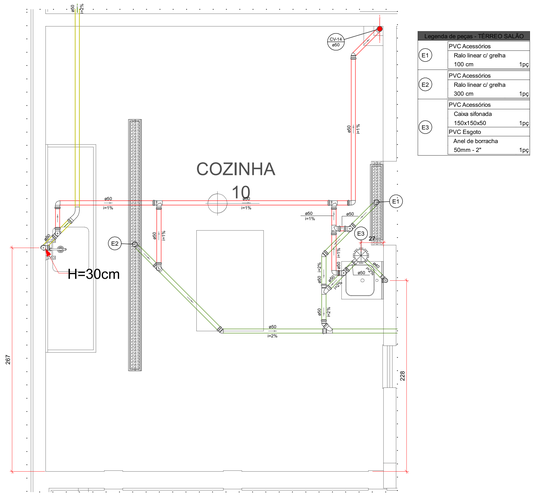


Detalhe S21
Escala 1:25

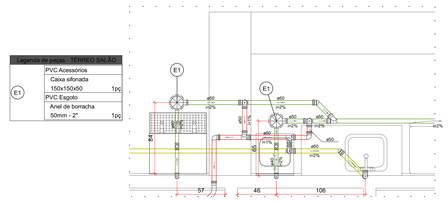


Detalhe S20
Escala 1:25

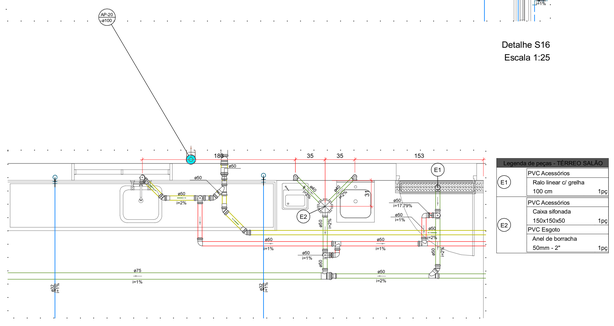

Detalhe S17
Escala 1:25

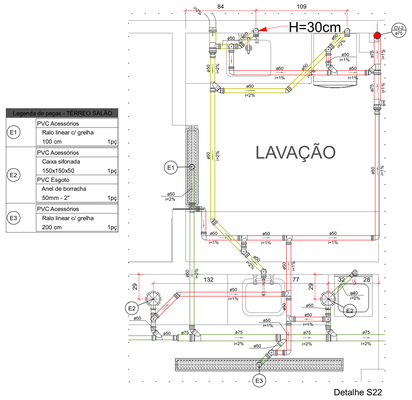


Detalhe S22
Escala 1:25

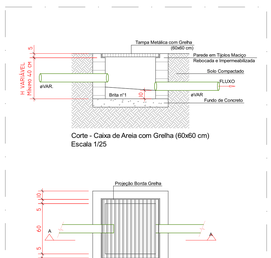


Corte - Caixa de Areia com Grelha (60x60 cm)
Escala 1/25

Planta Baixa - Caixa de Areia com Grelha (60x60 cm)
Escala 1/25

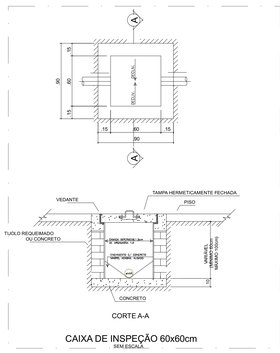


CORTE A-A

CAIXA DE INSPEÇÃO 60x60cm
SEM ESCALA

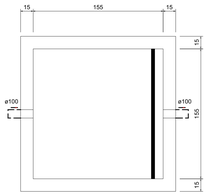

Caixa de gordura - TÉRREO SALÃO
Planta baixa - ESC. 1:25

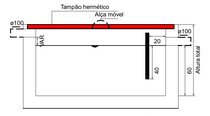


Caixa de gordura - TÉRREO SALÃO
Corte 1 - ESC. 1:25

Caixa de gordura CG1 (TÉRREO SALÃO)

Dados:
Número de cozinhas: Mais de 12 cozinhas ou restaurantes
Tipo de caixa: Especial (CGE)
Altura sobressalente: 25 cm
Número de pessoas: 669

Volume estimado:
V = 2 x N = 20
V = 2 x 669 + 20
V = 1358 l

Dimensões:
Profundidade total: 85 cm
Profundidade útil: 60 cm
Largura: 155 cm
Comprimento: 155 cm
Volume de retenção: 1441.5 l

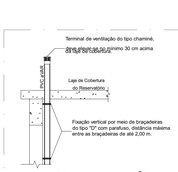

DETALHE COLUNA DE VENTILAÇÃO
SEM ESCALA

CARIMBOS

REVISÕES

Nº	DATA	DESCRIÇÃO	ASSINATURA

E+PLAN ENGENHARIA
CNPJ: 15018870/0001-65
CREA/SC: 127622-8
RUA: NAJLA CARONE GOEDERT, 1080 SL 1001/1002 - PALHOÇA - SC
CEP: 88132-150
www.emais.eng.br
TELEFONE: (48) 3093 9350

SERVIÇO SOCIAL DO COMÉRCIO
DEPARTAMENTO REGIONAL DE SANTA CATARINA
RUA FELIPE SCHMIDT, 785 - CENTRO - FLORIANÓPOLIS/SC
CEP 88.010-002 - FONE/FAX: (48) 3251-4800
www.sc@sesc-sc.com.br

PROJETO:
HIDROSSANITÁRIO

LOCAL:
POUSADA RURAL SESC DE LAGES

ENDEREÇO DA OBRA: ROD. SC 425 - Km 04-05, RINCÃO COMPRIDO - DISTRITO DOS ÍNDIOS - LAGES / SC 88500-00

OBRA:
RESIDENCIAL

CONTEÚDO:
DETALHES DE ESGOTO

PROPRIETÁRIO:

RESP. TÉCNICO:

CARIMBO E ASSINATURA
SERVIÇO SOCIAL DO COMÉRCIO - SEC AR/SC
CNPJ: 03.603.595/0001-48

AUTOR DO PROJETO:
ENG. CIVIL DILNEI DE FREITAS JACINTO
CREA/SC:122.825-5
ASSINATURA

PRANCHA Nº
4
7
TOTAL

CO-AUTOR DO PROJETO:
ASSINATURA

ARQUIVO:	DESENHO:	ESCALA:	DATA:
	GABRIEL	INDICADA	ABRIL/2026