
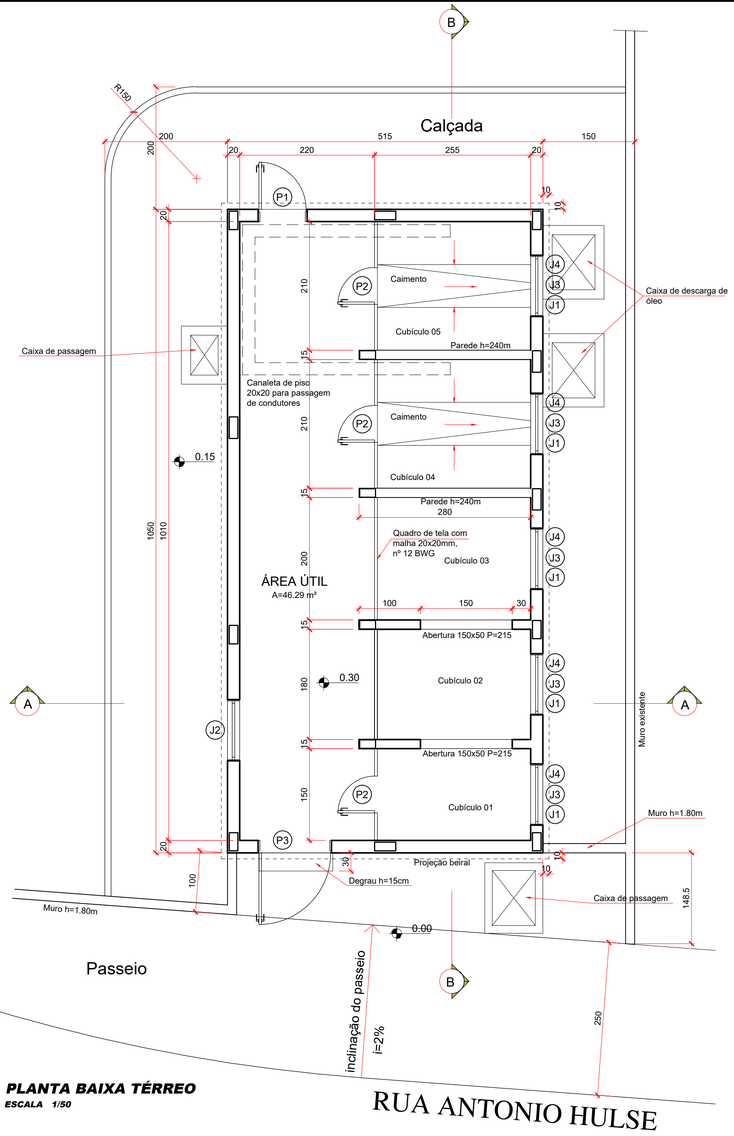


PLANTA BAIXA TÉRREO
ESCALA 1/50

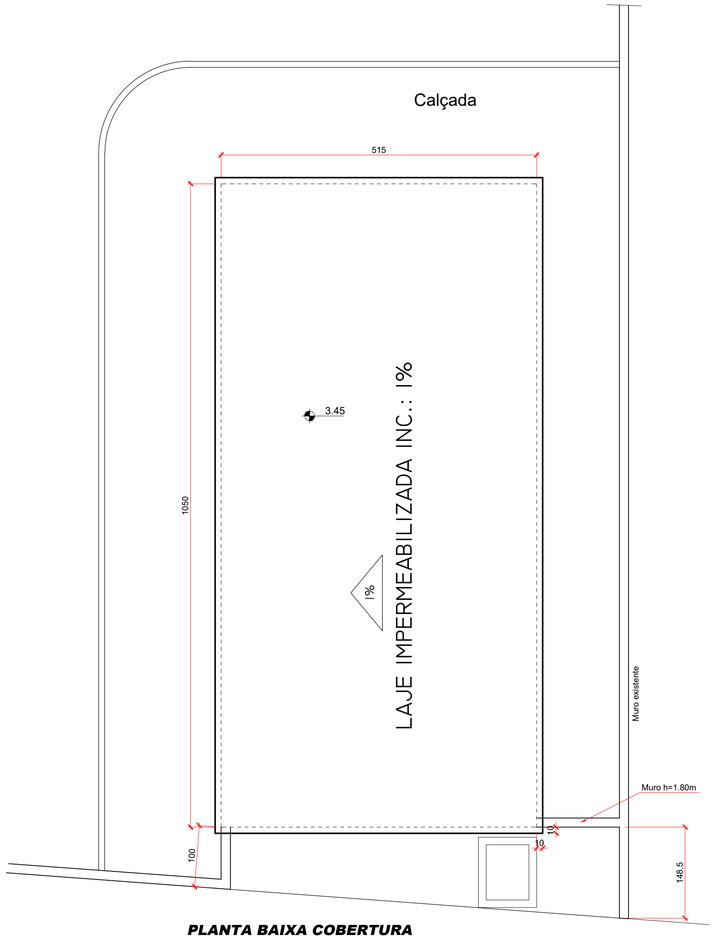

PLANTA BAIXA COBERTURA
ESCALA 1/50

QUADRO DE ÁREAS

IDENTIFICAÇÃO		TÉRREO	1º PAVTO	2º PAVTO	BARRILETE	TOTAL
QUADRA POLIESPORTIVA	ÁREA EXISTENTE	2.220,82 m²	1.393,80 m²	198,55 m²	–	1.592,35 m²
ESCOLA	ÁREA EXISTENTE	652,95 m²	292,30 m²	164,35 m²	–	1.109,60 m²
RESTAURANTE	ÁREA EXISTENTE	518,42 m²	–	–	–	518,42 m²
RESERVATÓRIO ÁGUA	ÁREA EXISTENTE	35,20 m²	–	–	–	35,20 m²
DEPÓSITO	ÁREA A DEMOLIR	34,63 m²	–	–	–	–34,63 m²
DEPÓSITO DE LIXO	ÁREA EXISTENTE	8,74 m²	–	–	–	8,74 m²
SUBESTAÇÃO	ÁREA EXISTENTE	16,50 m²	–	–	–	16,50 m²
CENTRAL DE GÁS	ÁREA EXISTENTE	4,85 m²	–	–	–	4,85 m²
CENTRAL DE GÁS	ÁREA EXISTENTE	5,12 m²	–	–	–	5,12 m²
NOVO BLOCO	ÁREA EXISTENTE	983,22 m²	825,73 m²	685,28 m²	82,84 m²	2.577,07m²
SUBESTAÇÃO	A CONSTRUIR	54,08 m²	–	–	–	54,08m²


ÁREA CONSTRUÍDA EXISTENTE	5.867,85 m²
ÁREA DE AMPLIAÇÃO	54,08 m²
ÁREA TOTAL	5.921,93 m²
ÁREA DO TERRENO UNIFICADO	11.800,92 m²
TAXA DE OCUPAÇÃO	38,12 %
ÍNDICE DE APROVEITAMENTO	0,502
ÁREA PERMEÁVEL (GRAMA)	4.523,53 m² (35,85%)

NOTAS:


- TODAS AS COTAS INDICADAS ESTÃO EM CENTIMETROS
- CONFERIR TODAS AS MEDIDAS NO LOCAL DA OBRA
- AS ESPECIFICAÇÕES TÉCNICAS SÃO PARTE INTEGRANTE DESTE PROJETO
- COTAS PREVALECEM SOBRE O DESENHO

TABELA DE ESQUADRIAS


COD	TIPO	LARGURA	ALTURA	PARAPEITO	MATERIAL	QTD	ÁREA (m²)
J1	Janela fixa	100	50	120	Vidro Aramado	5	0.50
J2	Janela fixa	100	50	210	Vidro Aramado	1	0.50
J3	Janela fixa	100	50	30	Tela metálica	5	0.50
J4	Janela fixa	100	50	230	Tela metálica	5	0.50
P1	Porta de abrir	80	210	-	Veneziana Metálica	1	1.68
P2	Porta de abrir	60	195	-	Tela metálica	3	1.17
P3	Porta de abrir	120	210	-	Veneziana Metálica	1	2.52

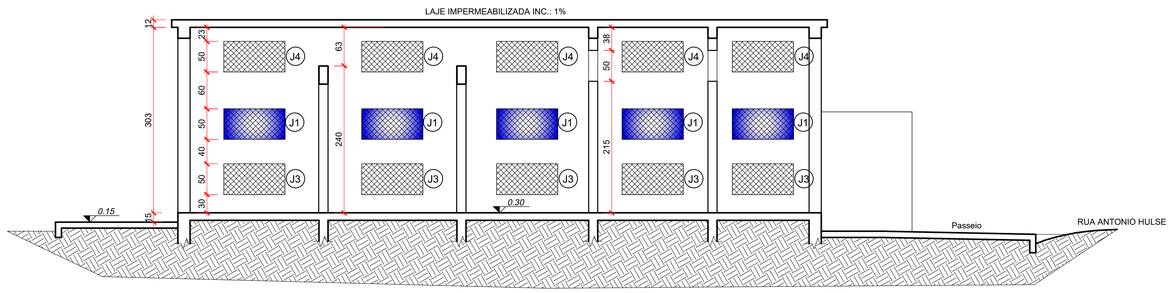

CORTE BB
ESCALA 1/50

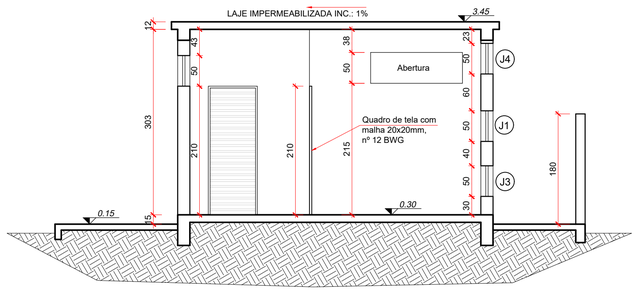

CORTE AA
ESCALA 1/50

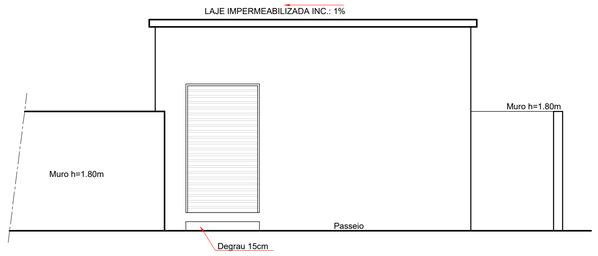

FACHADA
ESCALA 1/50

REVISÕES

Nº	DATA	DESCRIÇÃO	ASSINATURA
01	08/07/2021	conforme solicitação de 28/06/21 – da Aprovação Prévia	Malaura
02	17/04/2024	Revisão das dimensões do lote cfe Mat. 74.393 – Alt. Pr 01 e 02	Marcello
03	10/05/2024	Revisão qtde. e locação – janelas J06 e J13 – Alt. Pr 04, 05 e 09	Marinê
		"AS BUILT"	

SERVIÇO SOCIAL DO COMÉRCIO
DEPARTAMENTO REGIONAL
SANTA CATARINA

Rua Felipe Schmidt, 785 – Centro – Florianópolis
CEP 88.010.002 – Fone/Fax: (48) 3251-4800
sesc-sc@sesc-sc.com.br

Projeto
ARQUITETÔNICO

Local: SESC TUBARÃO
End.: Rua Antônio Hülse, 411 – Dehon – Tubarão/SC

Obra: SUBESTAÇÃO SESC TUBARÃO/SC

Conteúdo: PLANTAS/CORTES/FACHADAS

Proprietário: SERVIÇO SOCIAL DO COMÉRCIO — Resp. técnico

Carimbo e Assinatura — Carimbo e Assinatura

Autor do Projeto
CELSO ZANONI FILHO
CREA/SC: 61.511-0

Documento assinado digitalmente
gov.br
CELSO ZANONI FILHO
Data: 21/05/2024 10:12:27-0300
Verifique em https://validar.iti.gov.br
Assinatura

Prancha nº: 02
Total: 02

Co-Autor do Projeto

Arquivo: ARQ-SUBESTAÇÃO SESC TUBARÃO-02-02-R00.DWG
Desenho: CZF
Escala: Indicada
Data: MAIO/2024

DATA DE PLOTAGEM: 23/maio/2024 ********** PENA DE PLOTAGEM: 3- EST: PROENG.ctb
ARQUIVO: C:\Dropbox\Projetos\889 - Subestação SESC Tubarão\Arquitetonico\dwg\Arq-Subestação SESC Tubarão-02-02-R00.dwg
TAMANHO DA PRANCHA:(841mm x 594mm)