
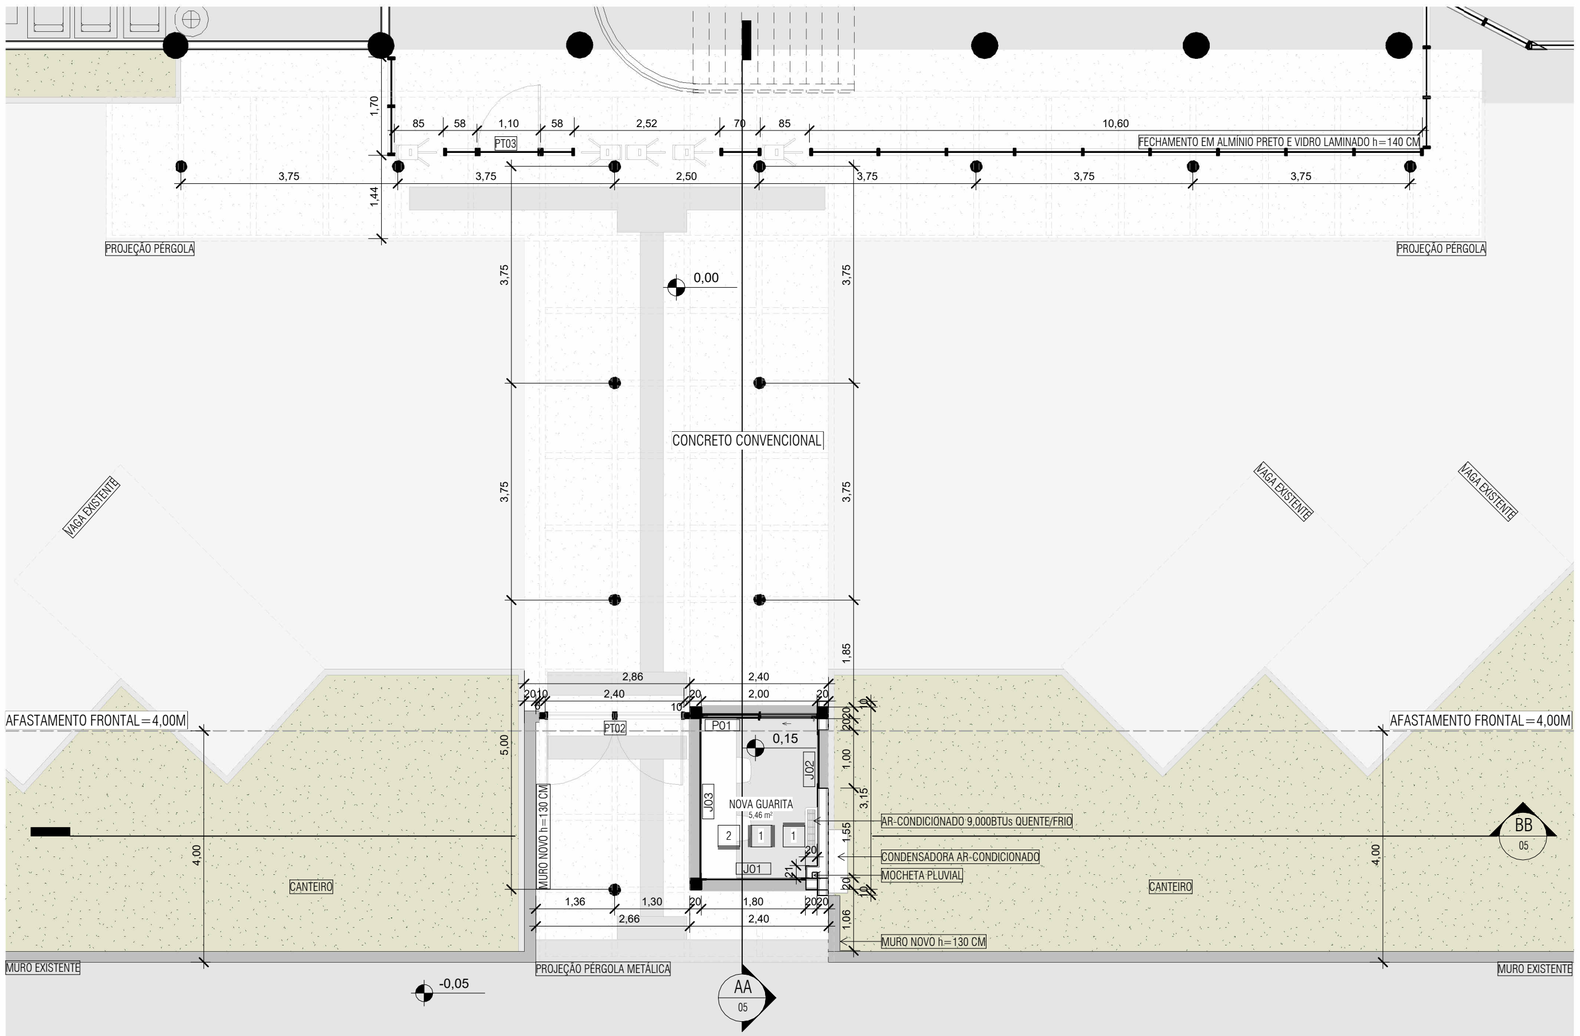


1 PLANTA BAIXA - PAVIMENTO TÉRREO (AMPLIAÇÃO NOVA GUARITA)

ESCALA 1 : 75

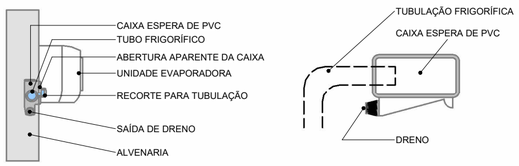

DET. AR-CONDICIONADO / CAIXA DE ESPERA

ESCALA 1 : 20

LEGENDA DE ACABAMENTOS DE AMBIENTES

PISO	PAREDES	TETO
1 - CONCRETO ACABAMENTO CONVENCIONAL 2 - CERÂMICO: PORCELANATO BRASÍLIA CONCRETO CINZA NATURAL 60X60cm	1 - PINTURA ACRÍLICA SOBRE REBOCO LISO	1 - PINTURA ACRÍLICA SOBRE REBOCO LISO

QUADRO DE ESQUADRIAS - JANELAS

Código	Qtd.	Compr.	Altura	Peitoril	Descrição
J01	1	1,80	1,50	1,00	Janela Fixa com Vidro
J02	1	1,00	2,50	0,00	Janela Fixa com Vidro
J03	1	2,75	1,50	1,00	Janela de Correr 2 Folhas - Alumínio com Vidro

QUADRO DE ESQUADRIAS - PORTAS

Código	Qtd.	Compr.	Altura	Descrição
P01	1	2,00	2,50	Porta Janela de Correr 2 Folhas - Alumínio com Vidro
PT01	1	2,25	1,20	Giro - 2 Folhas

*PT02 - Portão de Giro - 02 Folhas - Alumínio - 2,40x1,80 m - 01 UNIDADE
*PT03 - Portão para controle de acesso PcD - Alumínio preto e vidro temperado laminado - 1,10x1,40 m - 01 UNIDADE
*Fechamento em alumínio preto e vidro temperado laminado para controle de acesso por catracas h=1,40 m

CARIMBOS

SERVIÇO SOCIAL DO COMÉRCIO
DEPARTAMENTO REGIONAL DE SANTA CATARINA

RUA FELIPE SCHMIDT, 785 - CENTRO - FLORIANÓPOLIS/SC
CEP 88.010.002 - FONE/FAX: (48) 3251-4800
sesc-sc@sesc-sc.com.br

PROJETO:

EXECUTIVO - GUARITA

LOCAL:
FLORIANÓPOLIS/SC

ENDEREÇO DA OBRA: Tv. Siríaco Atherino, 100 - Centro, Florianópolis - SC, 88020-183

OBRA:
SESC - UNIDADE PRAINHA

CONTEÚDO:
PLANTA BAIXA GUARITA

PROPRIETÁRIO:

RESP. TÉCNICO:
ENG. CIVIL DILNEI DE FREITAS JACINTO
CREA/SC:122.825-5

CARIMBO E ASSINATURA

AUTOR DO PROJETO:
MARIHÁ BATISTA
CAU/SC: A252994-7
ASSINATURA

PRANCHA Nº
02

CO-AUTOR DO PROJETO:
CO-AUTOR
ASSINATURA

10
TOTAL

ARQUIVO:

DESENHO:
GUSTAVO H. OLIVEIRA

ESCALA:
INDICADA

DATA:
09/12/2024

Z:\Santa Catarina\Florianópolis\72_FLP_SESC_D05_PRAINHA_GUARITA\DIRÇAMENTO\RVT\QTD_72_FLP_SESC_D05_PRAINHA_GUARITA_R0.rvt