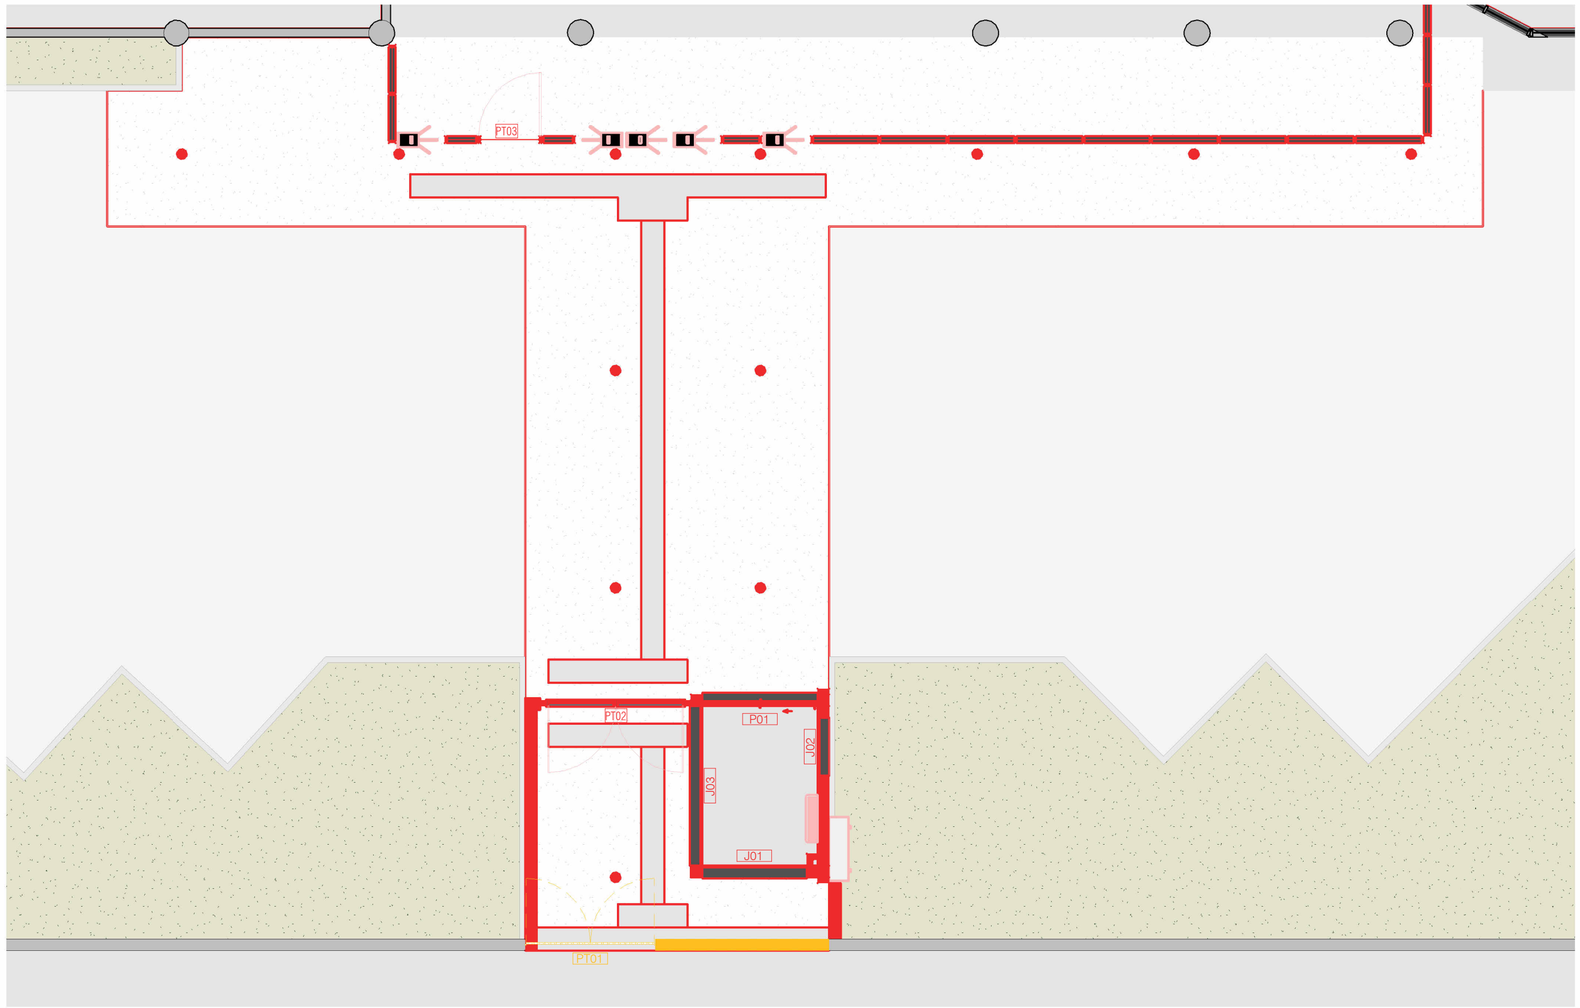


PLANTA BAIXA REFORMA - PAVIMENTO TÉRREO (AMPLIAÇÃO NOVA GUARITA)

1

ESCALA 1 : 75

LEGENDA

- DEMOLIR
- CONSTRUIR
- MANTER

CARIMBOS

SERVIÇO SOCIAL DO COMÉRCIO
DEPARTAMENTO REGIONAL DE SANTA CATARINA

RUA FELIPE SCHMIDT, 785 - CENTRO - FLORIANÓPOLIS/SC
CEP 88.010.002 - FONE/FAX: (48) 3251-4800
sesc-sc@sesc-sc.com.br

PROJETO:

EXECUTIVO - GUARITA

LOCAL:
Aprovador

ENDEREÇO DA OBRA: Tv. Siríaco Atherino, 100 - Centro, Florianópolis - SC, 88020-183

OBRA:
SESC - UNIDADE PRAINHA

CONTEÚDO:
Verificador

PROPRIETÁRIO:

RESP. TÉCNICO:
ENG. CIVIL DILNEI DE FREITAS JACINTO
CREA/SC:122.825-5

CARIMBO E ASSINATURA

AUTOR DO PROJETO:
MARIHÁ BATISTA
CAU/SC: A252994-7
ASSINATURA

PRANCHA Nº
03

CO-AUTOR DO PROJETO:
CO-AUTOR
ASSINATURA

10
TOTAL

ARQUIVO:

DESENHO:
Autor

ESCALA:
INDICADA

DATA:
09/12/2024

Z:\Santa Catarina\Florianópolis\72_FLP_SESC_D05_PRAINHA_GUARITA\ORÇAMENTO\RVT\QTD_72_FLP_SESC_D05_PRAINHA_GUARITA_R0.rvt