



PLANTA BAIXA
Escala 1:20

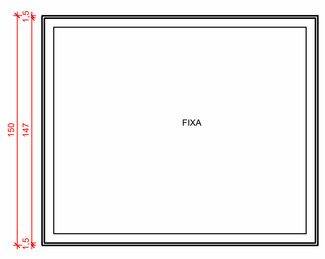


VISTA EXTERNA
Escala 1:20

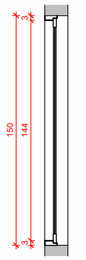


CORTE
Escala 1:20


J01 (1 Unid.)
180x150x100 cm
Fixa
Alumínio perfil 25 anodizado na cor preta
Vidro comum incolor laminado 6 mm (3+3)
Com pingadeira de granito

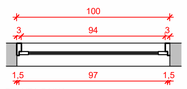

PLANTA BAIXA
Escala 1:20

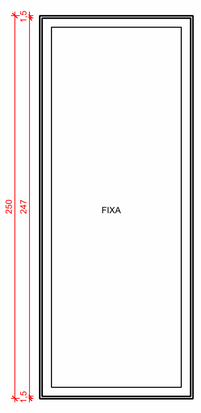


VISTA EXTERNA
Escala 1:20

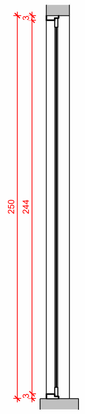


CORTE
Escala 1:20


J02 (1 Unid.)
100x250x0 cm
Fixa
Alumínio perfil 25 anodizado na cor preta
Vidro comum incolor laminado 6 mm (3+3)
Com pingadeira de granito

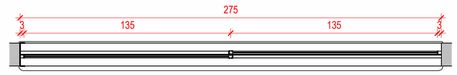

Planta Baixa
Escala 1:20

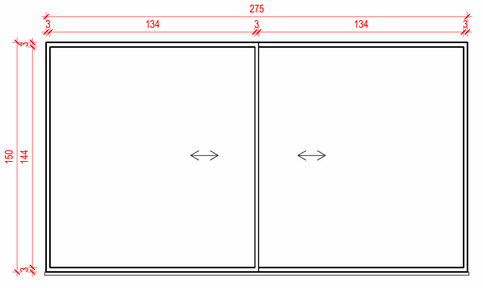

Vista Externa
Escala 1:20

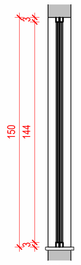

Corte
Escala 1:20

J03 (1 Unid.)
275x150x100 cm
Correr 2 folhas
Alumínio perfil 25 anodizado na cor preta
Vidro comum incolor laminado 6 mm (3+3)
Com pingadeira de granito

1 DET. ESQUADRIAS - JANELA

ESCALA 1 : 20


QUADRO DE ESQUADRIAS - JANELAS

Código	Qtd.	Compr.	Altura	Peitoril	Descrição
J01	1	1,80	1,50	1,00	Janela Fixa com Vidro
J02	1	1,00	2,50	0,00	Janela Fixa com Vidro
J03	1	2,75	1,50	1,00	Janela de Correr 2 Folhas - Alumínio com Vidro


QUADRO DE ESQUADRIAS - PORTAS

Código	Qtd.	Compr.	Altura	Descrição
P01	1	2,00	2,50	Porta Janela de Correr 2 Folhas - Alumínio com Vidro
PT01	1	2,25	1,20	Giro - 2 Folhas

*Portão de Giro - 02 Folhas - Alumínio - 2,40x1,80 m - 01 UNIDADE
*Fechamento em vidro para controle de acesso por catracas h=1,10 m

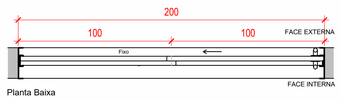

Planta Baixa
Escala 1:20

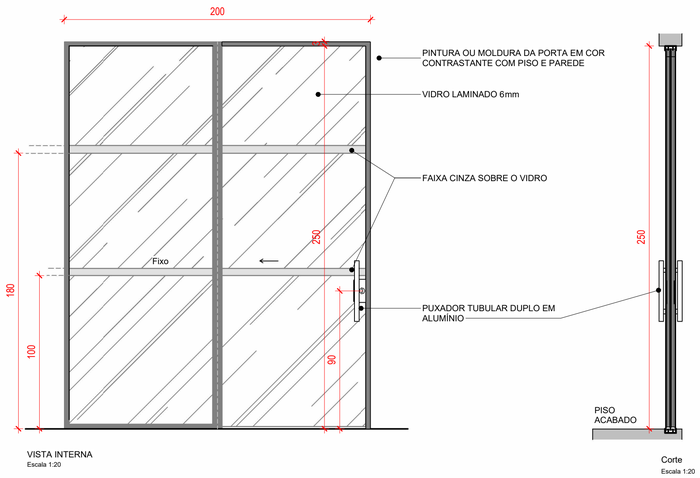


VISTA INTERNA
Escala 1:20


Corte
Escala 1:20

P01 (1 Unid.)
200x250 cm


2 Folhas de correr - 1 Folha Fixa (Vidro comum incolor laminado 6 mm (3+3))
*Alumínio perfil 25 anodizado na cor preta
*Par puxadores verticais 40cm - tubular duplo em alumínio polido diâmetro 1" (ambos os lados)
*Corrediças/guia p/vidro temperado
*Fechadura tipo bico de papagaio
*Com faixas adesivas em contraste

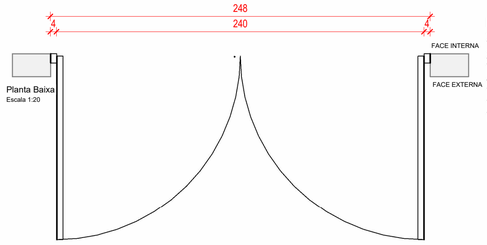

Planta Baixa
Escala 1:20

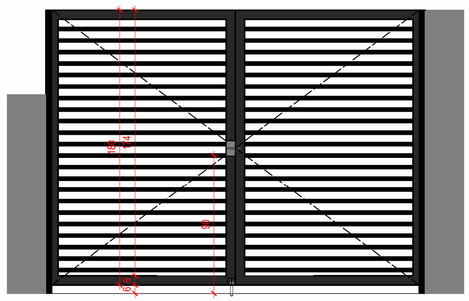

Vista Externa
Escala 1:20

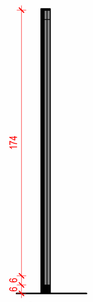

Corte
Escala 1:20

PT01 (1 Unid.)
240 x 180 cm

2 Folhas de giro
*Alumínio perfil 25 anodizado na cor preta
*Ripado de alumínio 2x2cm
*Chumbado na parede lateral
*Fechadura porta cadeado

2 DET. ESQUADRIAS - PORTAS

ESCALA 1 : 20

CARIMBOS

SERVIÇO SOCIAL DO COMÉRCIO
DEPARTAMENTO REGIONAL DE SANTA CATARINA

RUA FELIPE SCHMIDT, 785 - CENTRO - FLORIANÓPOLIS/SC
CEP 88.010.002 - FONE/FAX: (48) 3251-4800
sesc-sc@sesc-sc.com.br

PROJETO:
EXECUTIVO - GUARITA

LOCAL:
FLORIANÓPOLIS/SC

ENDEREÇO DA OBRA: Tv. Siriaco Atherino, 100 - Centro, Florianópolis - SC, 88020-183

OBRA:
SESC - UNIDADE PRAINHA

CONTEÚDO:
DETALHAMENTO ESQUADRIAS

PROPRIETÁRIO:

CARIMBO E ASSINATURA

RESP. TÉCNICO:
ENG. CIVIL DILNEI DE FREITAS JACINTO
CREA/SC:122.825-5

AUTOR DO PROJETO:
MARIHÁ BATISTA
CAU/SC: A252994-7
ASSINATURA

PRANCHA Nº
06

CO-AUTOR DO PROJETO:
CO-AUTOR
ASSINATURA

10
TOTAL

ARQUIVO:	DESENHO:	ESCALA:	DATA:
	GUSTAVO H. OLIVEIRA	INDICADA	09/12/2024

Z:\Sierta Catarina\Florianopolis\72_FLP_SESC_005_PRAINHA_GUARITA\ORÇAMENTO\RVT\QTO_72_FLP_SESC_005_PRAINHA_GUARITA_R0.rvt