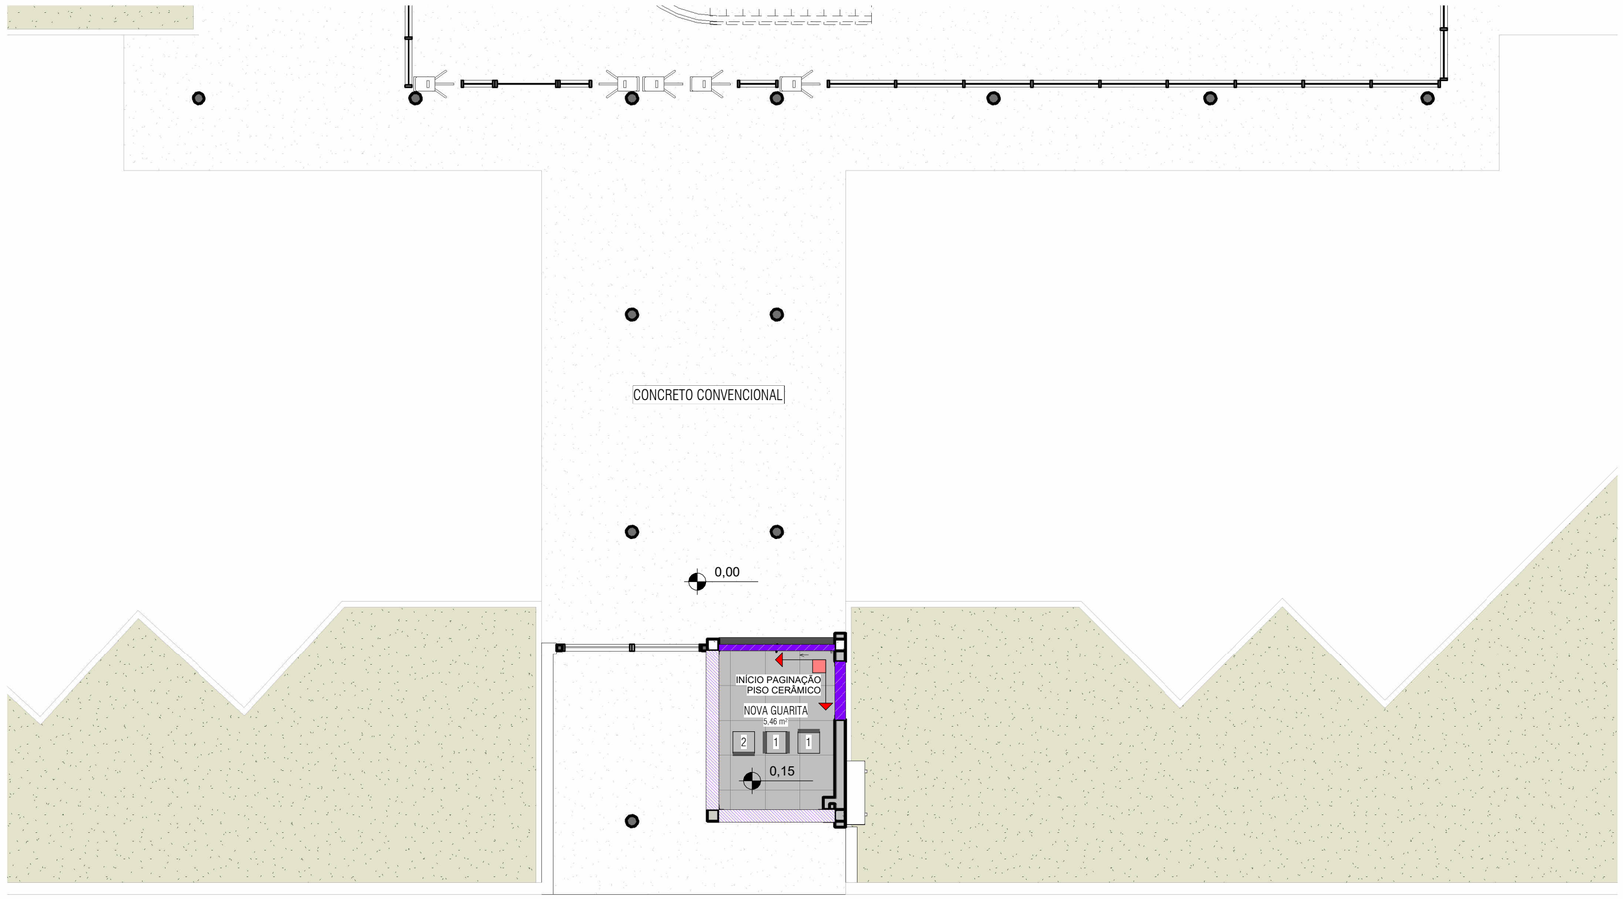


1 PLANTA BAIXA GUARITA - PAGINAÇÃO DE PISO

ESCALA 1 : 75

SIMBOLOGIA

- 15 — COTA DE NÍVEL EM PLANTA / COTA EM CENTIMETROS
- SÍMBOLO DE INDICAÇÃO DO INÍCIO DA PAGINAÇÃO — INÍCIO PAGINAÇÃO PAREDE CERÂMICA
- SOLEIRA DE GRANITO
- PINGADEIRA DE GRANITO
- PORCELANATO BRASÍLIA CONCRETO CINZA NATURAL 60X60cm

LEGENDA DE ACABAMENTOS DE AMBIENTES

PISO	PAREDES	TETO
1 - CONCRETO ACABAMENTO CONVENCIONAL 2 - CERÂMICO: PORCELANATO BRASÍLIA CONCRETO CINZA NATURAL 60X60cm	1 - PINTURA ACRÍLICA SOBRE REBOCO LISO	1 - PINTURA ACRÍLICA SOBRE REBOCO LISO

CARIMBOS

SERVIÇO SOCIAL DO COMÉRCIO
DEPARTAMENTO REGIONAL DE SANTA CATARINA

RUA FELIPE SCHMIDT, 785 - CENTRO - FLORIANÓPOLIS/SC
CEP 88.010.002 - FONE/FAX: (48) 3251-4800
sesc-sc@sesc-sc.com.br

PROJETO:

EXECUTIVO - GUARITA

LOCAL:
FLORIANÓPOLIS/SC

ENDEREÇO DA OBRA: Tv. Siríaco Atherino, 100 - Centro, Florianópolis - SC, 88020-183

OBRA:
SESC - UNIDADE PRAINHA

CONTEÚDO:
PAGINAÇÃO DE PISO

PROPRIETÁRIO:

RESP. TÉCNICO:
ENG. CIVIL DILNEI DE FREITAS JACINTO
CREA/SC:122.825-5

CARIMBO E ASSINATURA

AUTOR DO PROJETO:
MARIHÁ BATISTA
CAU/SC: A252994-7
ASSINATURA

CO-AUTOR DO PROJETO:
CO-AUTOR
ASSINATURA

PRANCHA Nº **07**

10 TOTAL

ARQUIVO:	DESENHO:	ESCALA:	DATA:
	GUSTAVO H. OLIVEIRA	INDICADA	09/12/2024

Z:\Santa Catarina\Florianópolis\72_FLP_SESC_D05_PRAINHA_GUARITA\ORÇAMENTO\RVT\QTD_72_FLP_SESC_D05_PRAINHA_GUARITA_R0.rvt