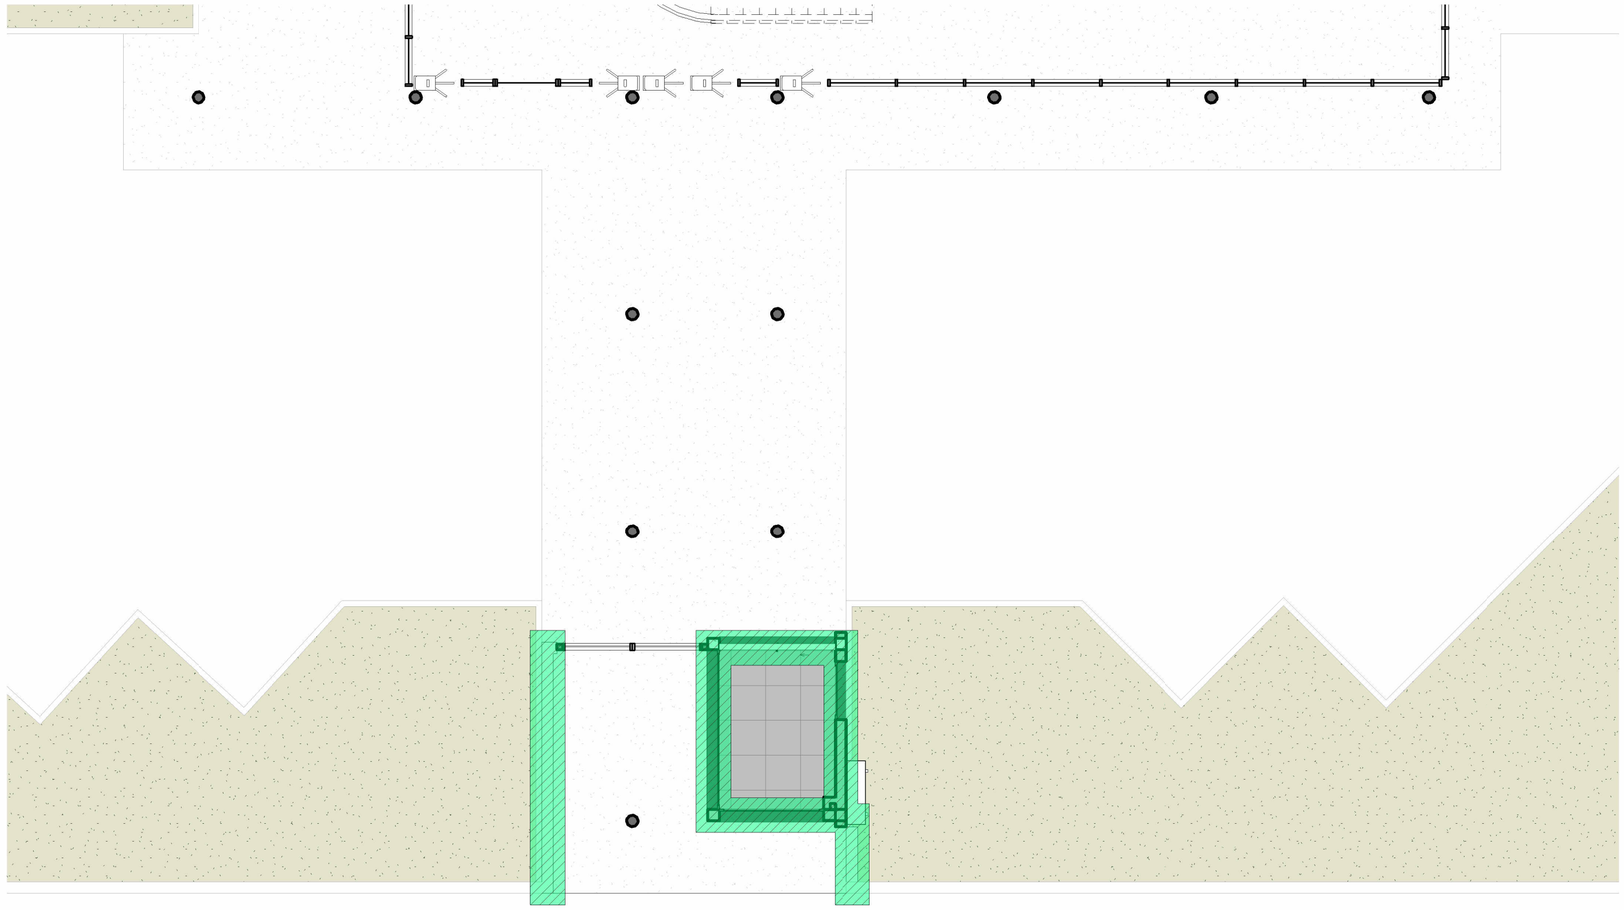


1 PLANTA BAIXA GUARITA - IMPERMEABILIZAÇÃO BALDRAME
ESCALA 1 : 75

LEGENDA IMPERMEABILIZAÇÃO

APLICAÇÃO DE MANTA LÍQUIDA (EMULSÃO ASFÁLTICA)
*Em encontro de baldrame com base de parede: aplicar faixa de 30cm (mín);
*Em encontro de baldrame com laje: aplicar faixa de 30cm (mín);
* Aplicação cruzada (3 demãos);

NAS 5 PRIMEIRAS FIADAS DE ALVENARIA E NA FAIXA INICIAL DE REBOCO DE 1,00 M DE ALTURA DEVERá SER APLICADO ADITIVO IMPERMEABILIZANTE (HIDROFUGANTE) NA ARGAMASSA DE ASSENTAMENTO DE ALVENARIA E NA ARGAMASSA DO REBOCO.

CARIMBOS

SERVIÇO SOCIAL DO COMÉRCIO
DEPARTAMENTO REGIONAL DE SANTA CATARINA

RUA FELIPE SCHMIDT, 785 - CENTRO - FLORIANÓPOLIS/SC
CEP 88.010.002 - FONE/FAX: (48) 3251-4800
sesc-sc@sesc-sc.com.br

PROJETO:
EXECUTIVO - GUARITA

LOCAL:
FLORIANÓPOLIS/SC

ENDEREÇO DA OBRA: Tv. Siríaco Atherino, 100 - Centro, Florianópolis - SC, 88020-183

OBRA:
SESC - UNIDADE PRAINHA

CONTEÚDO:
IMPERMEABILIZAÇÃO BALDRAME

PROPRIETÁRIO:

CARIMBO E ASSINATURA

RESP. TÉCNICO:
ENG. CIVIL DILNEI DE FREITAS JACINTO
CREA/SC:122.825-5

AUTOR DO PROJETO:
MARIHÁ BATISTA
CAU/SC: A252994-7
ASSINATURA

CO-AUTOR DO PROJETO:
CO-AUTOR
ASSINATURA

PRANCHA Nº
08

10
TOTAL

ARQUIVO:

DESENHO:
GUSTAVO H. OLIVEIRA

ESCALA:
INDICADA

DATA:
09/12/2024

Z:\Santa Catarina\Florianópolis\72_FLP_SESC_D05_PRAINHA_GUARITA\ORÇAMENTO\RVT\QTD_72_FLP_SESC_D05_PRAINHA_GUARITA_R0.rvt