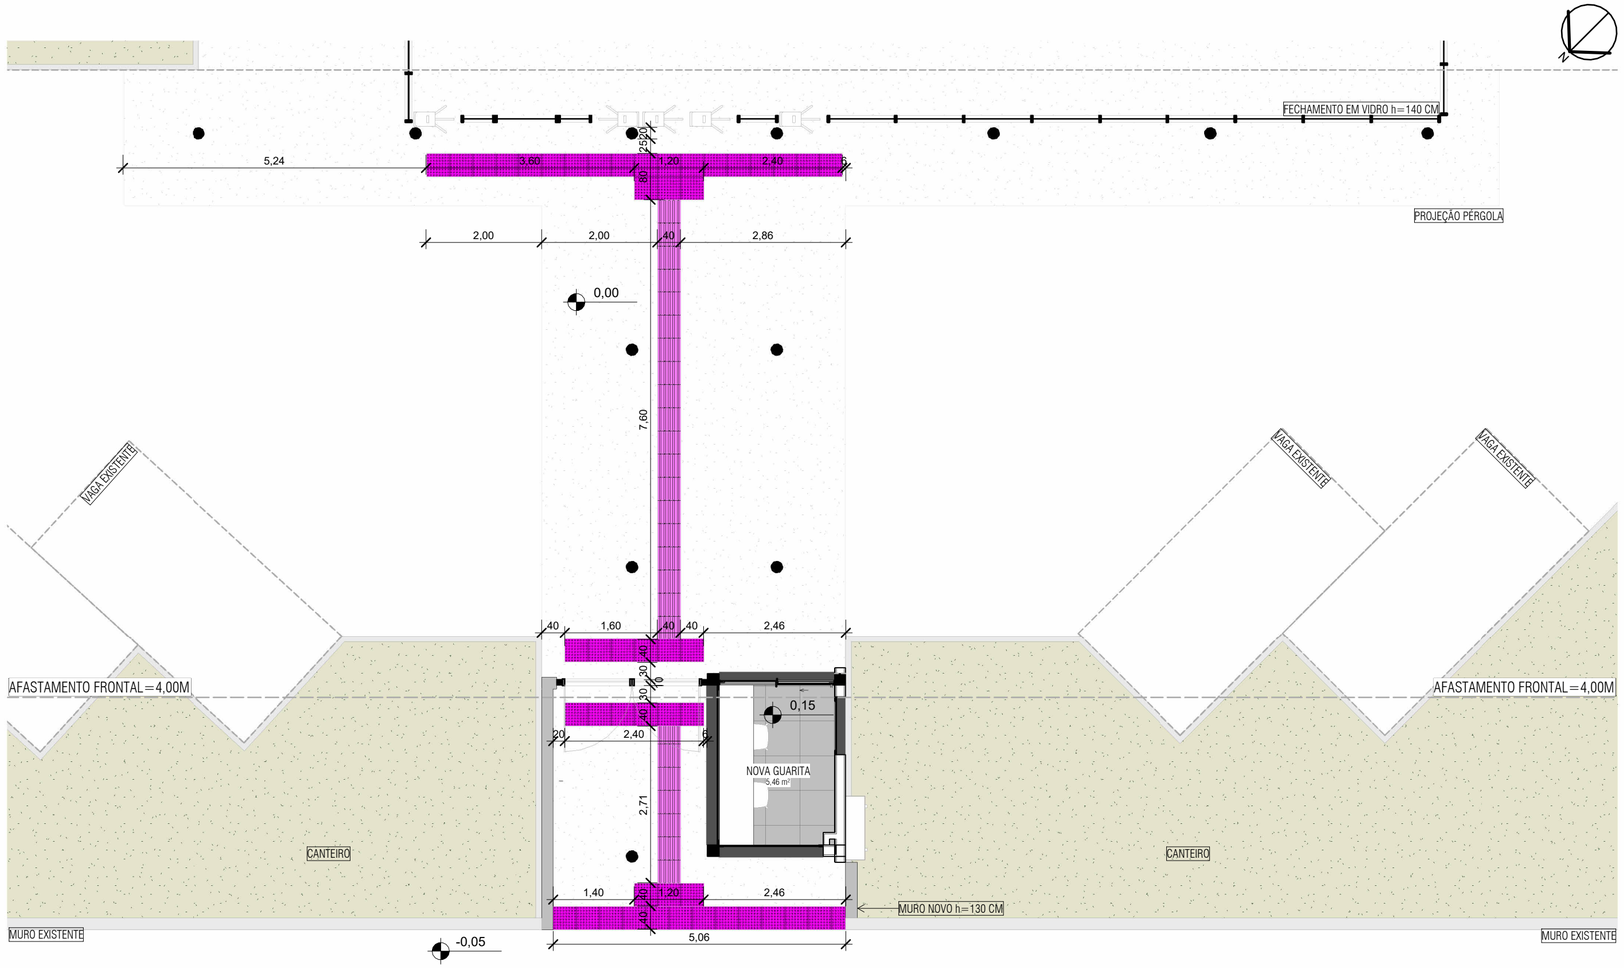


1 PLANTA BAIXA GUARITA - ACESSIBILIDADE

ESCALA 1 : 75

LEGENDA

PISO TÁTIL "ALERTA" - PLACAS DE CONCRETO 40x40 cm

PISO TÁTIL "DIRECIONAL" - PLACAS DE CONCRETO 40x40 cm

CARIMBOS

SERVIÇO SOCIAL DO COMÉRCIO
DEPARTAMENTO REGIONAL DE SANTA CATARINA

RUA FELIPE SCHMIDT, 785 - CENTRO - FLORIANÓPOLIS/SC
CEP 88.010.002 - FONE/FAX: (48) 3251-4800
sesc-sc@sesc-sc.com.br

PROJETO:

EXECUTIVO - GUARITA

LOCAL:

FLORIANÓPOLIS/SC

ENDEREÇO DA OBRA: Tv. Siríaco Atherino, 100 - Centro, Florianópolis - SC, 88020-183

OBRA:

SESC - UNIDADE PRAINHA

CONTEÚDO:

PLANTA BAIXA ACESSIBILIDADE

PROPRIETÁRIO:

RESP. TÉCNICO:

CARIMBO E ASSINATURA

ENG. CIVIL DILNEI DE FREITAS JACINTO
CREA/SC:122.825-5

AUTOR DO PROJETO:

MARIHÁ BATISTA
CAU/SC: A252994-7

ASSINATURA

PRANCHA Nº

09

CO-AUTOR DO PROJETO:

CO-AUTOR

ASSINATURA

10

TOTAL

ARQUIVO:

DESENHO:
GUSTAVO H. OLIVEIRA

ESCALA:
INDICADA

DATA:
09/12/2024

Z:\Santa Catarina\Florianópolis\72_FLP_SESC_D05_PRAINHA_GUARITA\ORÇAMENTO\RVT\QTD_72_FLP_SESC_D05_PRAINHA_GUARITA_R0.rvt