
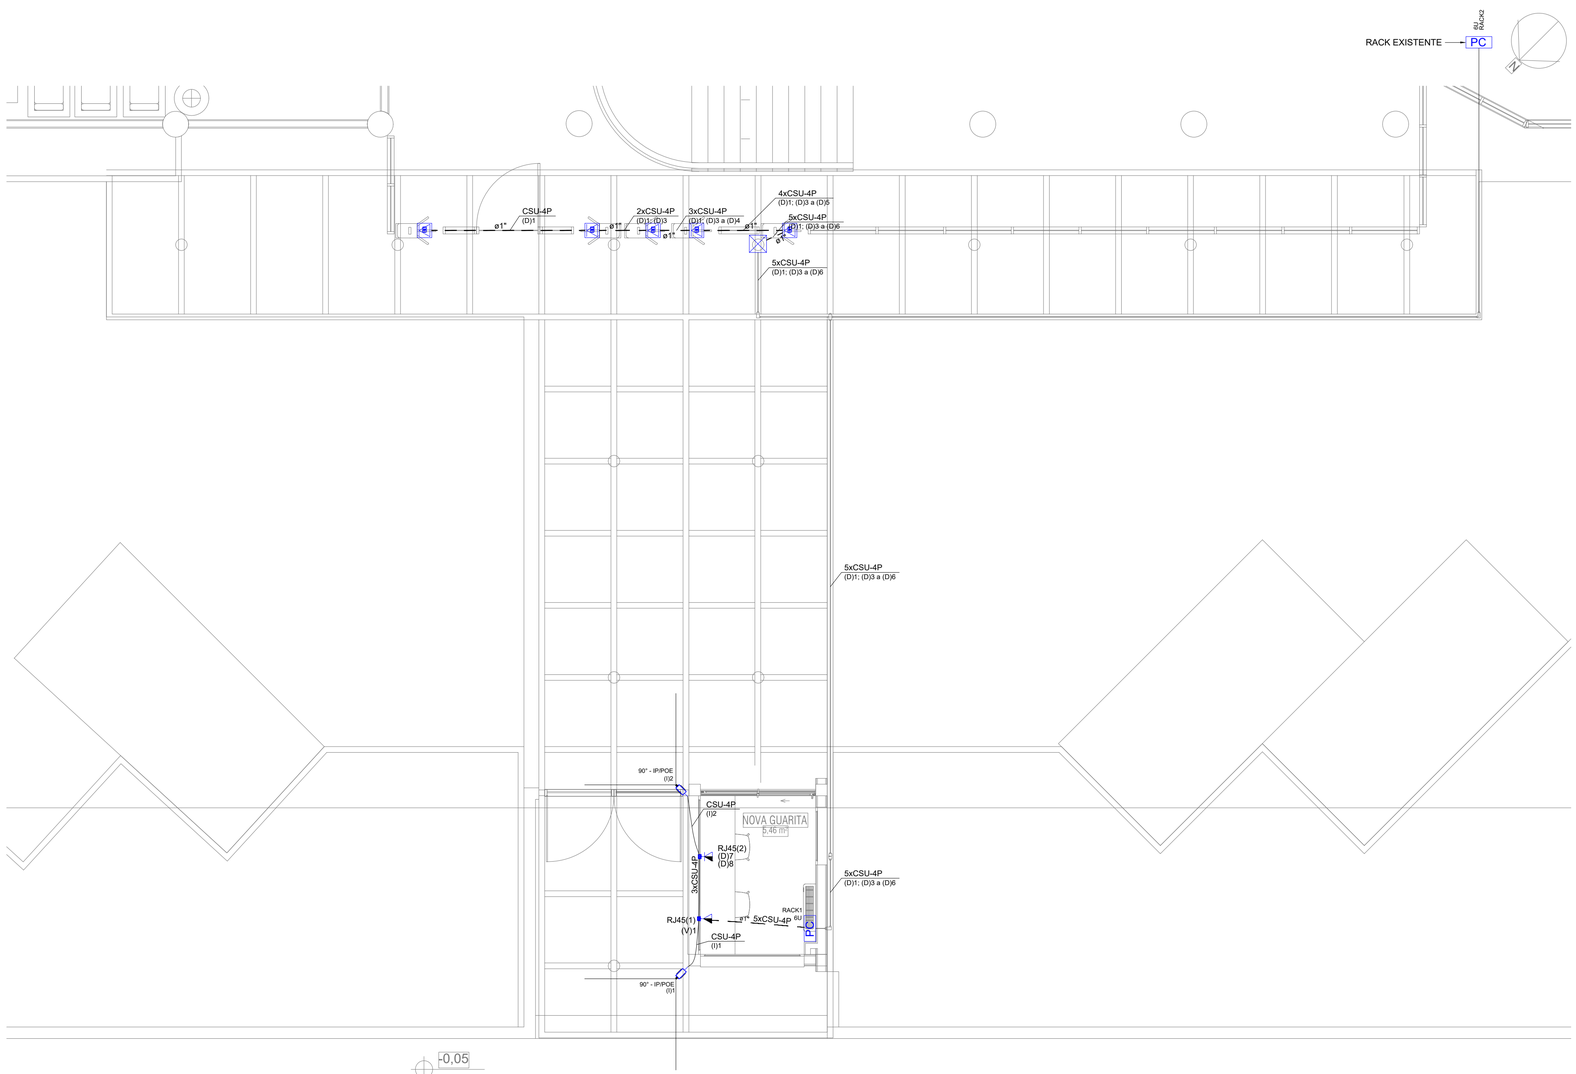



PLANTA TÉRREO CABEAMENTO
ESCALA: 1:50

| Legenda das indicações - Térreo | |
|---|---|
| 90° - IP/POE | CFTV - UTP - 1 - Câmera Bullet IP66 90° - IP/POE - alta - INTERNA |
| RJ45(1) | Pontos de cabeamento - RJ 45 - 1 módulo - média |
| RJ45(2) | Pontos de cabeamento - RJ 45 - 2 módulos - média |
| 6U | Caixa padrão 19" - porta acrílico cristal - 6U x 370mm |


| Legenda de condutos - Térreo |
|---|
| Cabeamento |
| Teto |
| Média |
| Piso |

| Legenda - Térreo | |
|---|---|
| | Caixa de passagem 300x300x300 no piso |
| PC | Caixa padrão |
| | Condulete C |
| | Condulete LL |
| | Condulete LR |
| | Condulete T |
| | Câmera tipo Bullet na parede a 2,40m do piso |
| | Ponto rede lógica no piso |
| | Tomada RJ45 a 1,20m do piso |
| | Tomada RJ45 - 2 módulos a 1,20m do piso |

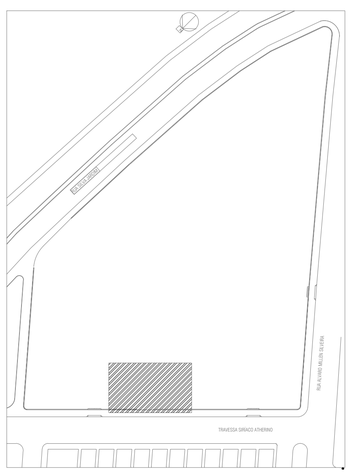


SITUAÇÃO
SEM ESCALA

Plano de face do rack (RACK1) - Térreo

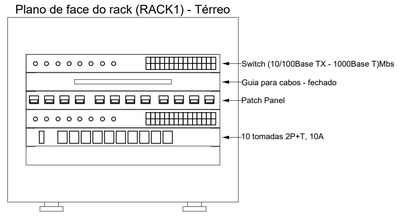


Esquema lógico (RACK1) - Térreo

| | | |
|---|---|---|
| SW01 | 26xRJ45 (F) | |
| GCF01 | | |
| PP01 | 24xRJ45 (F)<br>24x110 IDC - 4P (T) | 14xRJ45 - Blindado |
| GC02 | 26xRJ45 (F) | |
| CT1001 | | |

CARIMBOS

SERVIÇO SOCIAL DO COMÉRCIO
DEPARTAMENTO REGIONAL DE SANTA CATARINA
RUA FELIPE SCHMIDT, 785 - CENTRO - FLORIANÓPOLIS/SC
CEP: 88.010-002 - FONE/FAX: (48) 3221-4800
www.sc@senac-sc.com.br

PROJETO:
TELECOM

LOCAL:
SESC UNIDADE PRAINHA

ENDEREÇO DA OBRA: TV. SIRÍACO ATHERINO, 100 - CENTRO - FLORIANÓPOLIS

OBRA:
SESC UNIDADE PRAINHA

CONTEÚDO:
Planta baixa, planta de situação, detalhes e legendas

PROPRIETÁRIO:
SESC UNIDADE PRAINHA

RESP. TÉCNICO:
ENG. CIVIL DILNEI DE FREITAS JACINTO
CREA/SC 122.825-5

COMERCIAL / ASSINATURA

AUTOR DO PROJETO:

ASSINATURA

PRANCHA Nº
1

CO-AUTOR DO PROJETO:

ASSINATURA

TOTAL

ARQUIVO:

DESENHO:

ESCALA:
INDICADA

DATA:
12/2024