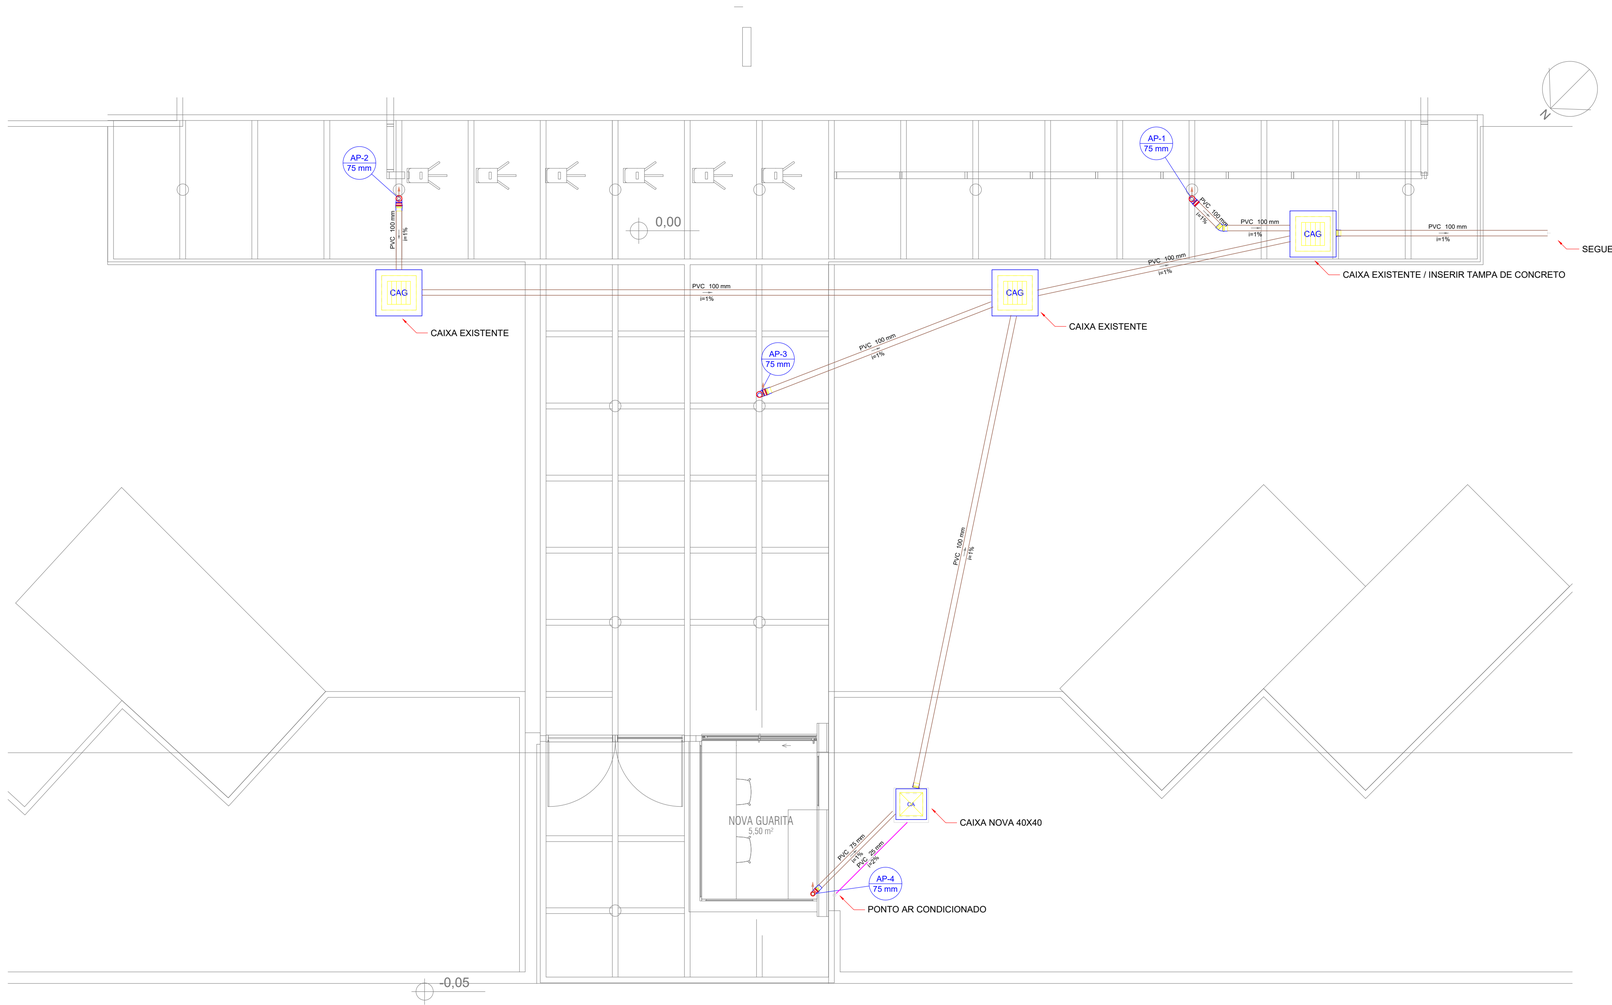



PLANTA TÉRREO INSTALAÇÕES PLUVIAIS
ESCALA: 1:50

Legenda de condutos - Térreo
AR CONDICIONADO
Pluvial


Legenda - Térreo	
CX	Caixa de areia pluvial simples 40x40
CAG	Caixa de areia pluvial c/grelha
	Curva 90 curta- coluna bolsa
	Joelho 45

Legenda de Tubulações	
Material da Tubulação / Diâmetro da Tubulação (xxx ø xx mm) / Sentido do Fluxo / Traçado da Tubulação	
	Tubulação de Alimentação de Água Potável (Teto ou Parede)
	Tubulação de Alimentação de Água Potável (Piso)
	Tubulação de Água Fria (Teto ou Parede)
	Tubulação de Água Fria (Piso)
	Tubulação de Água Quente (Teto ou Parede)
	Tubulação de Água Quente (Piso)
	Tubulação de Reaproveitamento Pluvial (Teto ou Parede)
	Tubulação de Reaproveitamento Pluvial (Piso)
	Tubulação de Drenagem para Ar-Condicionado (Teto ou Parede)
	Tubulação de Drenagem para Ar-Condicionado (Piso)
	Tubulação de Gordura (Piso)
	Tubulação de Serviço (Piso)
	Tubulação de Esgoto (Piso)
	Tubulação de Ventilação (Piso)
	Tubulação Pluvial (Piso)


AF-N ø D	COLUNA DE ÁGUA FRIA POTÁVEL DIÂMETRO INDICADO
AL-N ø D	ALIMENTAÇÃO DE ÁGUA FRIA POTÁVEL DIÂMETRO INDICADO
AP-N ø D	COLUNA DE ÁGUA PLUVIAL DIÂMETRO INDICADO
TQ-N ø D	TUBO DE QUEDA SANITÁRIO DIÂMETRO INDICADO
TG-N ø D	TUBO DE GORDURA DIÂMETRO INDICADO
TS-N ø D	TUBO DE SERVIÇO DIÂMETRO INDICADO
CV-N ø D	COLUNA DE VENTILAÇÃO DIÂMETRO INDICADO

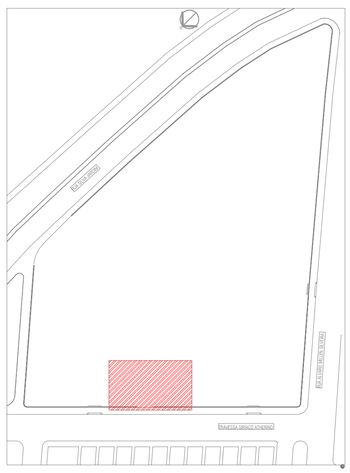

SITUAÇÃO
SEM ESCALA

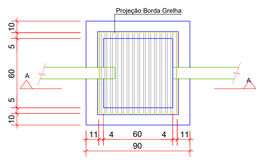

Planta Baixa - Caixa de Areia com Grelha (60x60 cm)
Escala 1/25

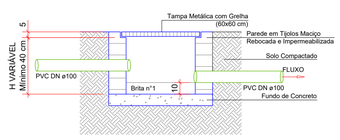

Corte - Caixa de Areia com Grelha (60x60 cm)
Escala 1/25

CARIMBOS

SERVIÇO SOCIAL DO COMÉRCIO
DEPARTAMENTO REGIONAL DE SANTA CATARINA

RUA FELIPE SCHMIDT, 785 - CENTRO - FLORIANÓPOLIS/SC
CEP 88.010.002 - FONE/FAX: (48) 3251-4600
www.sesc@sesc-sc.com.br

PROJETO:
HIDROSSANITÁRIO

LOCAL:
SESC UNIDADE PRAINHA

ENDEREÇO DA OBRA: TV. SIRÍACO ATHERINO, 100 - CENTRO - FLORIANÓPOLIS

OBRA:
SESC UNIDADE PRAINHA

CONTEÚDO:
PLANTA DE SITUAÇÃO, PLANTA PAVIMENTO TÉRREO E DETALHES

PROPRIETÁRIO: SESC UNIDADE PRAINHA

RESP. TÉCNICO: ENG. CIVIL DILNEI DE FREITAS JACINTO CREA/SC 122.825-5

ASSINATURA

AUTOR DO PROJETO:
ASSINATURA

PRANCHA Nº 1

CO-AUTOR DO PROJETO:
ASSINATURA

TOTAL

ARQUIVO: | DESENHO: | ESCALA: INDICADA | DATA: 06/2024