
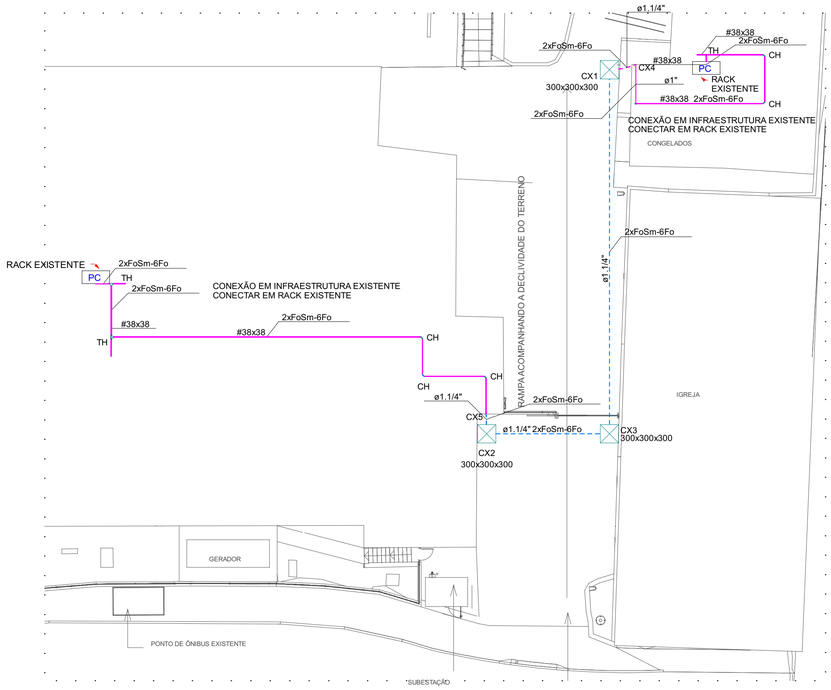



PLANTA BAIXA TELECOM
ESCALA: 1/200

Plano de face do rack (RACK1) - TÉRREO

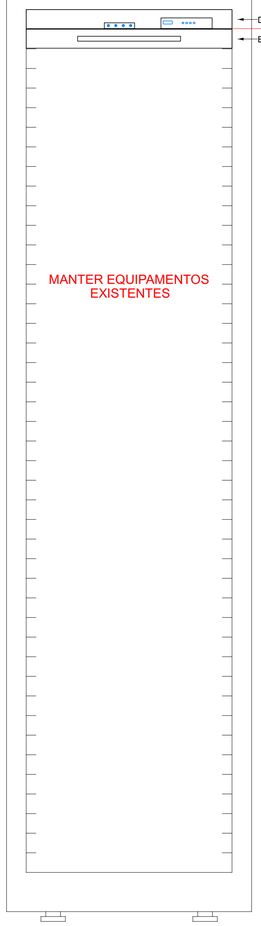


FoSm-6FO

Plano de face do rack (RACK2) - TÉRREO




| Legenda - TÉRREO | |
|---|---|
| | Caixa 2x4" de embutir |
| | Caixa de passagem 300x300x300 no piso |
| | Curva horizontal 90° |
| PC | Rack aberto |
| | Saída horizontal para eletroduto |
| | T horizontal 90° |

| Legenda de condutos - TÉRREO | |
|---|---|
| Cabeamento - Eletroduto flexível reforçado PEAD | |
| | Piso |
| Existente | |
| | Teto |
| | Piso |

CARIMBOS

REVISÕES

| Nº | DATA | DESCRIÇÃO | ASSINATURA |
|---|---|---|---|
| 00 | AGO / 2026 | EMISSÃO INICIAL | GUILHERME B. MOREIRA |
| 01 | SET - 2026 | PROJETO EXECUTIVO | GUILHERME B. MOREIRA |
| | | | |
| | | | |
| | | | |

E+PLAN ENGENHARIA
**CNPJ: 15018870/0001-65**
**CREA/SC: 127622-8**
**RUA: NAJLA CARONE GOEDERT, 1080 SL 1001/1002 - PALHOÇA - SC**
**CEP: 88132-150**
**www.emais.eng.br**
**TELEFONE: (48) 3093 9350**

SERVIÇO SOCIAL DO COMÉRCIO
DEPARTAMENTO REGIONAL DE SANTA CATARINA
RUA FELIPE SCHMIDT, 785 - CENTRO - FLORIANÓPOLIS/SC
CEP 88.010.002 - FONE/FAX: (48) 3251-4800
sesc-sc@sesc-sc.com.br

PROJETO:

# PROJETO TELECOM

LOCAL:
FLORIANÓPOLIS/SC

ENDEREÇO DA OBRA: R. JOSÉ MARIA DA LUZ, 163 - JOSÉ MENDES, FLORIANÓPOLIS - SC, 88021-000

OBRA:
SESC JOSÉ MENDES

CONTEÚDO:
PLANTA BAIXA E FACE RACKS

PROPRIETÁRIO:
CARIMBO E ASSINATURA
SERVIÇO SOCIAL DO COMÉRCIO - SEC AR/SC
CNPJ: 03.603.595/0001-68

RESP. TÉCNICO:

AUTOR DO PROJETO:
ENG. GUILHERME BECKER MOREIRA
CREA/SC: 217657-7
ASSINATURA

PRANCHA Nº
1

CO-AUTOR DO PROJETO:
ASSINATURA

1
TOTAL

| ARQUIVO: | DESENHO: | ESCALA: | DATA: |
|---|---|---|---|
| | NATIÉLLE SILVA | INDICADA | SET/2026 |

TAMANHO DA PRANCHA (841mm x 594mm)