
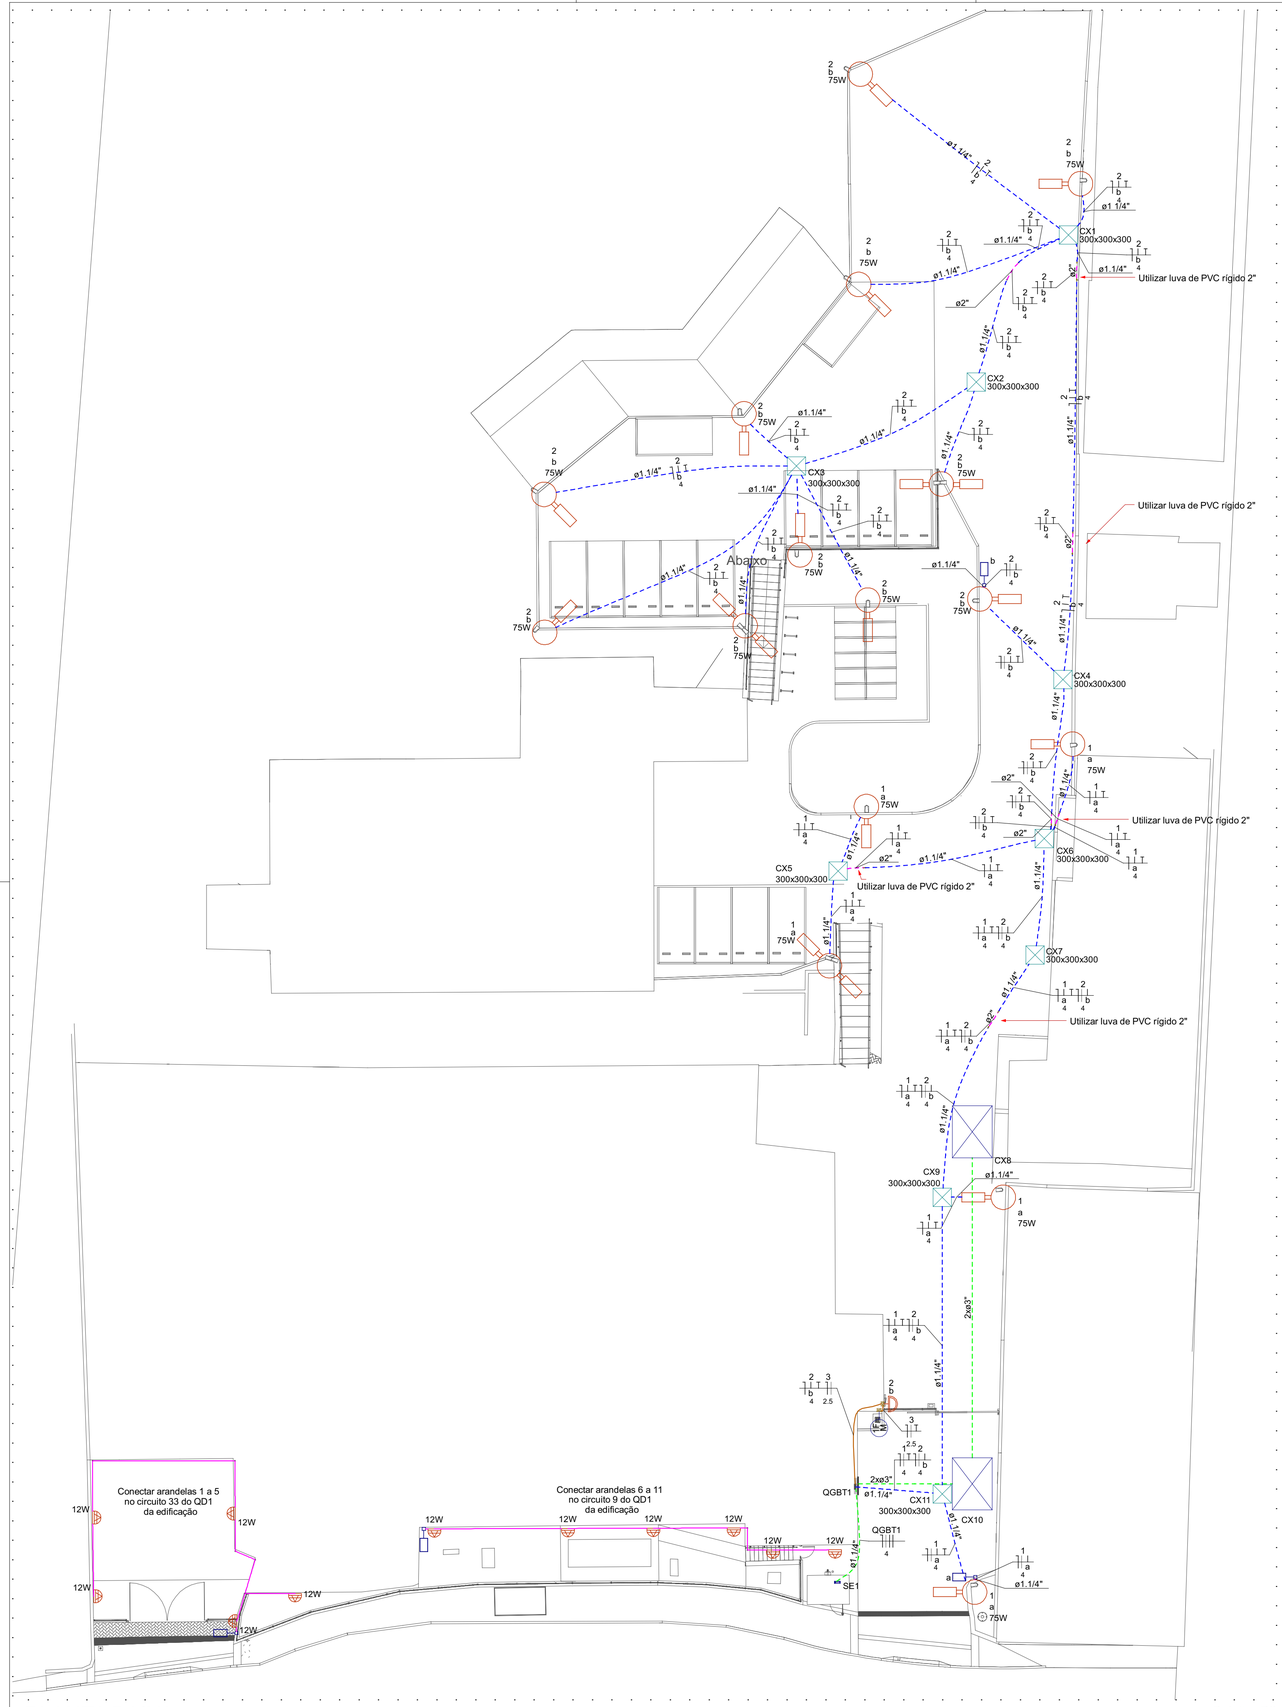


PLANTA BAIXA
ESC.: 1/200

Detalhe D3
Escala 1:200

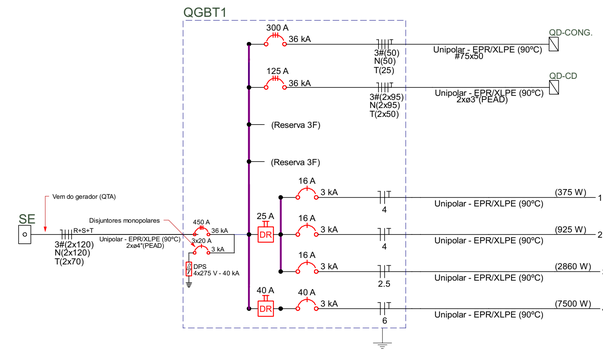

Legenda das indicações - TÉRREO
300x300x300 Alvenaria - piso - 300x300x300 mm

Legenda de condutos - TÉRREO
Elétrica
Teto
Alta
Piso
Elétrica (Cruzamento grelha drenagem)
Piso
Elétrica (Ramal alimentador QD-CONG)
Piso

Legenda - TÉRREO
Arandela tartaruga 12W IP 65
Caixa de passagem 300x300x300 no piso
Caixa de passagem 850x650x850 mm no piso
Condulete E
Subestação de energia
Fotocélula
Lumiária decorativa em poste metálico
Luminária decorativa em poste metálico 2 pétalas
Motor monofásico a 0,30m do piso
Quadro de distribuição
Refletor de LED 100W

Quadro de carga - Iluminação externa

Circuito	Descrição	Esquema	Método de inst.	Tensão (V)	Iluminação (W) 75	Iluminação (W) 100	Tomadas (W) 1072	Pot. total. (VA)	Pot. total. (W)	Fases	Pot. - R (W)	Pot. - S (W)	Pot. - T (W)	FCT	FCA	In' (A)	Ip (A)	Seção (mm²)	Ic (A)	Icc (kA)	Disj (A)	dV parc (%)	dV total (%)	Status
1	Iluminação 1	F+N+T	B1	220 V	5			375	375	R	375			1.00	1.00	1.7	1.7	4	42.0	3	16	0.45	0.88	OK
2	Iluminação 2	F+N+T	B1	220 V	11	1		934	925	R	925			1.00	1.00	4.2	4.2	4	42.0	3	16	2.87	3.29	OK

CARIMBOS

REVISÕES			
Nº	DATA	DESCRIÇÃO	ASSINATURA
00	AGO / 2026	EMISSÃO INICIAL	GUILHERME B. MOREIRA
01	SET / 2026	PROJETO EXECUTIVO	GUILHERME B. MOREIRA

E+PLAN ENGENHARIA
CNPJ: 15018870/0001-65
CREA/SC: 127622-8
RUA: NAJLA CARONE GOEDERT, 1080 SL 1001/1002 - PALHOÇA - SC
CEP: 88132-150
www.emais.eng.br
TELEFONE: (48) 3093 9350

SERVIÇO SOCIAL DO COMÉRCIO
DEPARTAMENTO REGIONAL DE SANTA CATARINA

RUA FELIPE SCHMIDT, 785 - CENTRO - FLORIANÓPOLIS/SC
CEP 88.010.002 - FONE/FAX: (48) 3251-4800
sesc-sc@sesc-sc.com.br

PROJETO:

PROJETO ELÉTRICO

LOCAL:
FLORIANÓPOLIS/SC

ENDEREÇO DA OBRA: R. JOSÉ MARIA DA LUZ, 163 - JOSÉ MENDES, FLORIANÓPOLIS - SC, 88021-000

OBRA:
SESC JOSÉ MENDES

CONTEÚDO:
PLANTA BAIXA, QUADRO E DIAGRAMA UNIFILAR

PROPRIETÁRIO:
SERVIÇO SOCIAL DO COMÉRCIO - SEC AR/SC
CNPJ: 03.603.595/0001-68

RESP. TÉCNICO:

CARIMBO E ASSINATURA

AUTOR DO PROJETO:
ENG. GUILHERME BECKER MOREIRA
CREA/SC: 217657-7
ASSINATURA

PRANCHA Nº **1**

CO-AUTOR DO PROJETO:
ASSINATURA

1
TOTAL

ARQUIVO:
DESENHO: NATIÉLLE SILVA
ESCALA: INDICADA
DATA: SET/2026

TAMANHO DA PRANCHA (841mm x 594mm)