

DETALHES DA CABINE DE MEDIÇÃO (ESCALA 1:10)

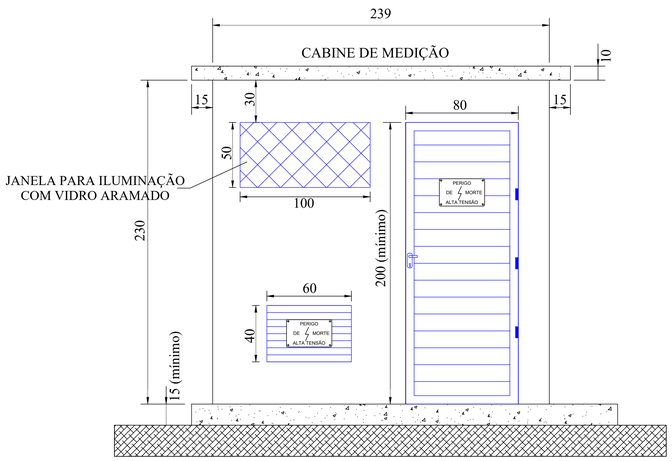

NOTAS:
1 - PORTA COM FECHADURA (CHAVE PARA CELESC), TIPO METÁLICA (FERRO), GALVANIZADA A FOGO, COM VENEZIANA TOTAL E TELA INTERNA DE PROTEÇÃO (MALHA 5mm).
2 - MEDIDAS EM CENTIMETROS (cm)

VISTA FRONTAL (ESCALA 1:10)

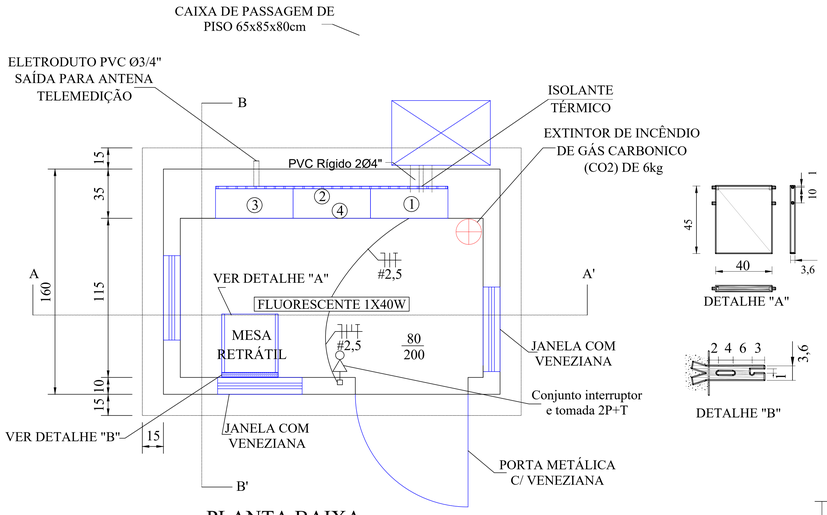

PLANTA BAIXA


DETALHE CAIXA DE MEDIÇÃO (SEM ESCALA)


CABINE DE MEDIÇÃO

NOTAS:
1 - OS DESENHOS CONSTRUTIVOS PADRONIZADOS DEVEM SER SOLICITADOS A CELESC D, OU CONSULTADOS EM SUAS NORMAS.
2 - MEDIDAS EM CENTÍMETROS
3 - A CAIXA DE PROTEÇÃO GERAL DEVE TER ESPELHO INTERNO E TAMPA COM PROTEÇÃO DO MANÍPULO DO DISJUNTOR LACRÁVEL, APARENTE OU IMBUTIDO NA TAMPA.

LEGENDA CAIXAS:


① Caixa para proteção geral da subestação será metálica de 55x100x25cm
② Caixas para os TCs será metálica de 75x68x25cm
③ Caixa para medição e chave de aferição será metálica de 55x68x25cm
④ Caixa BEP e DPS será metálica de 35x45x20cm, com tampa com visor

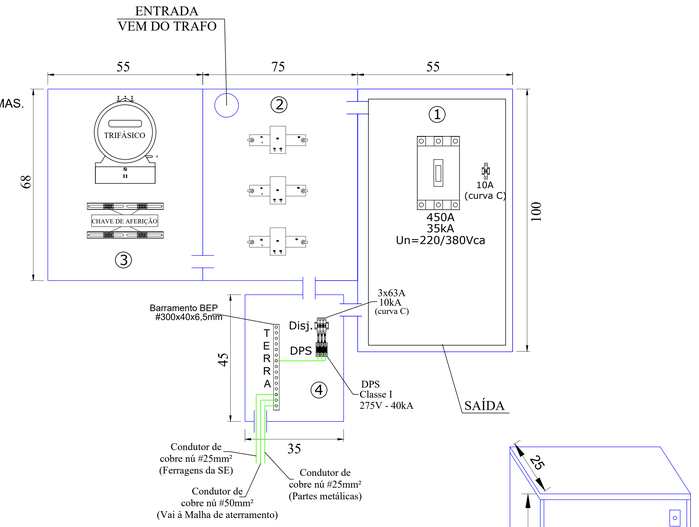

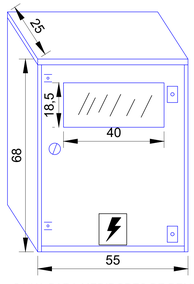


CAIXA PARA MEDIDORES DE DEMANDA (kWh-kW)

TIPO MDR (ALUMÍNIO)

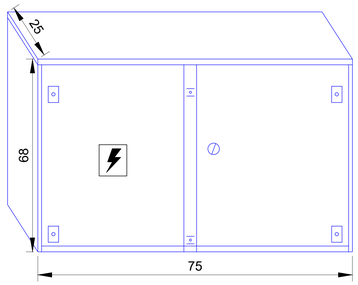


CAIXA PARA TRANSFORMADORES DE CORRENTE

TIPO TC2 (ALUMÍNIO)

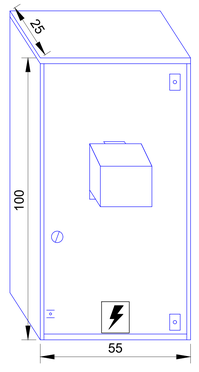


CAIXA PARA PROTEÇÃO GERAL

(ALUMÍNIO)

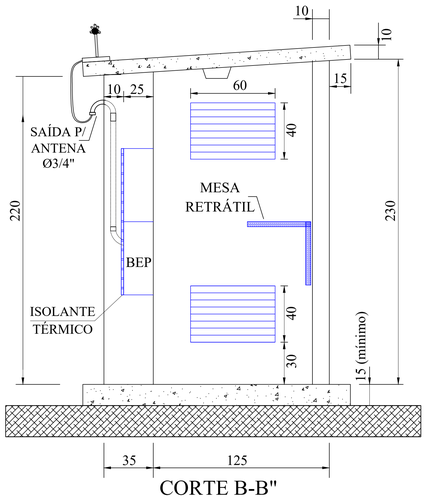

CORTE B-B"
(ESCALA 1:10)

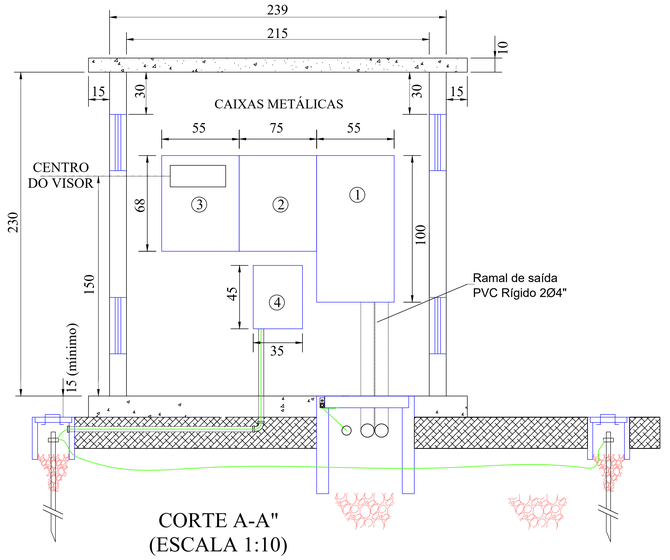

CORTE A-A"
(ESCALA 1:10)

NOTAS:
1 - A CAIXA DE PROTEÇÃO GERAL DEVE TER ESPELHO INTERNO E TAMPA COM PROTEÇÃO DO MANÍPULO DO DISJUNTOR LACRÁVEL, APARENTE OU EMBUTIDO NA TAMPA.
2 - MEDIDAS EM CENTÍMETROS.
3 - TODAS A PARTES METÁLICAS NORMALMENTE NÃO ENERGIZADAS DEVERÃO SER ATERRADA COM CABO MÍNIMO DE COBRE 25mm².

CARIMBOS

REVISÕES			
Nº	DATA	DESCRIÇÃO	ASSINATURA
00	AGO / 2026	EMISSÃO INICIAL	GUILHERME B. MOREIRA

E+PLAN ENGENHARIA
CNPJ: 15015570/0001-65
CREA/SC: 127622-8
RUA: NAJLA CARONE GOEDERT, 1080 SL 1001/1002 - PALHOÇA - SC
CEP: 88132-150
www.emais.eng.br
TELEFONE: (48) 3093 9350

SERVIÇO SOCIAL DO COMÉRCIO
DEPARTAMENTO REGIONAL DE SANTA CATARINA
RUA FELIPE SCHMIDT, 785 - CENTRO - FLORIANÓPOLIS/SC
CEP 88.010.002 - FONE/FAX: (48) 3251-4800
www.sc@sesc-sc.com.br

PROJETO:
CROQUI SUBESTAÇÃO

LOCAL:
FLORIANÓPOLIS / SC

ENDEREÇO DA OBRA: R. JOSÉ MARIA DA LUZ, 163 - JOSÉ MENDES, FLORIANÓPOLIS - SC, 88021-000

OBRA:
SESC JOSÉ MENDES

CONTEÚDO:
CABINE DE MEDIÇÃO

PROPRIETÁRIO: SERVIÇO SOCIAL DO COMÉRCIO - SEC AR/SC CNPJ: 03.603.595/0001-68
CARIMBO E ASSINATURA

RESP. TÉCNICO:

AUTOR DO PROJETO:
ENG. GUILHERME BECKER MOREIRA
CREA/SC: 217657-7
ASSINATURA

PRANCHA Nº 5 / 7 TOTAL

CO-AUTOR DO PROJETO:
ASSINATURA

ARQUIVO:	DESENHO:	ESCALA:	DATA:
	GUILHERME MOREIRA	INDICADA	AGO/2026