
PT1 PORTÃO NYLOFOR COM 1 FOLHA DE GIRO COM REQUADRO EM AÇO GALVANIZADO DE 60x40mm, MAÇANETA DO TIPO ALAVANCA COM FECHADURA, COR BRANCA


DIMENSÕES: 0,95x2,10

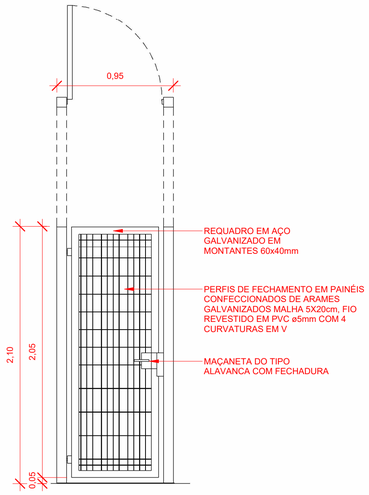


DET. PORTÃO EM GRADIL

Escala - 1 : 25


GR1 GRADIL NYLOFOR DE 1,10m, COMPOSTO POR POSTES DE AÇO GALVANIZADO DE 60x40mm, COR BRANCA

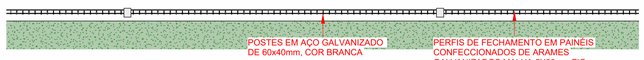

PLANTA BAIXA

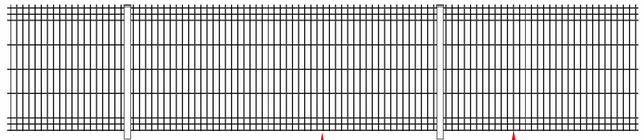

VISTA FRONTAL

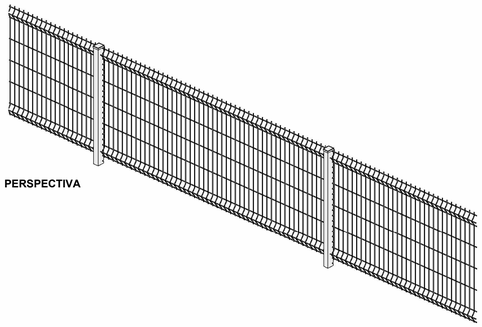

PERSPECTIVA


DET. GRADIL

Escala - 1 : 25

TABELA DE CORRIMÃO E GRADIL	
CÓDIGO	DESCRIÇÃO
C01	CORRIMÃO EM DUAS ALTURAS (0,70 E 0,92M) DE AÇO GALVANIZADO COM PINTURA EM ESMALTE SINTÉTICO PRETO Ø 1.1/2" FIXOS NA PAREDE / POSTES VERTICAIS Ø1.1/2"
GR1	GRADIL NYLOFOR DE 1,10m, COMPOSTO POR POSTES DE AÇO GALVANIZADO DE 60x40mm, COR BRANCA
GR2	GRADIL NYLOFOR DE 2,00m, COMPOSTO POR POSTES DE AÇO GALVANIZADO DE 60x40mm, COR BRANCO

PT3 PORTÃO NYLOFOR COM 2 FOLHAS DE GIRO, MOTORIZADO/ REQUADRO EM AÇO GALVANIZADO DE 60x40mm, COR BRANCA

DIMENSÕES: 5,00x2,20m

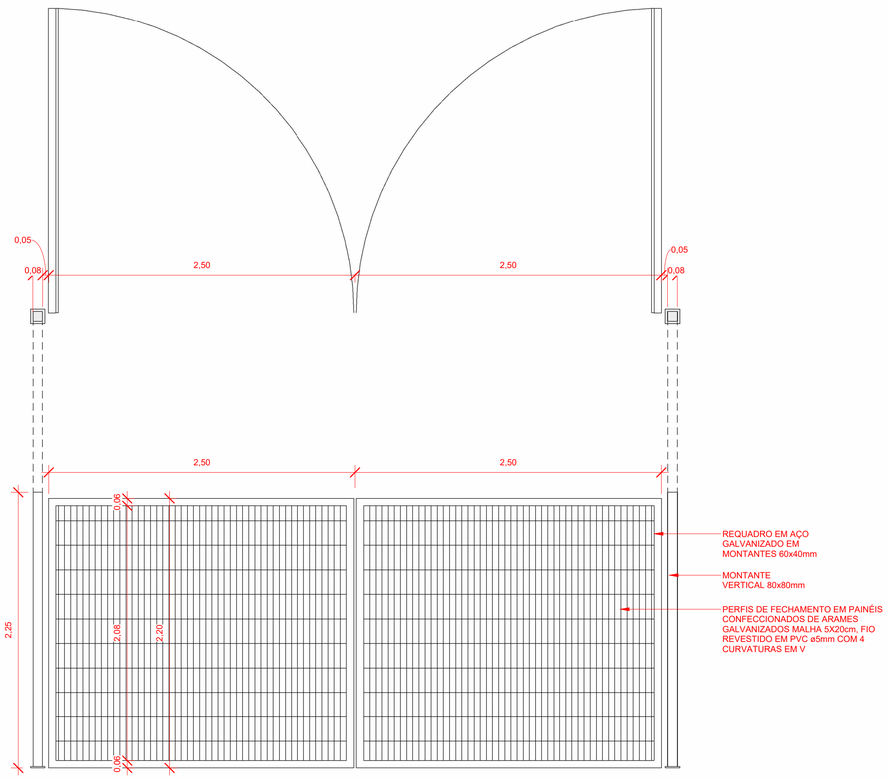


DET. PORTÃO DE GIRO EM GRADIL

Escala - 1 : 25

PT2 PORTÃO NYLOFOR COM 1 FOLHA DE CORRER MOTORIZADO/ REQUADRO EM AÇO GALVANIZADO DE 60x40mm, COR BRANCA

DIMENSÕES: 4,00x2,20m

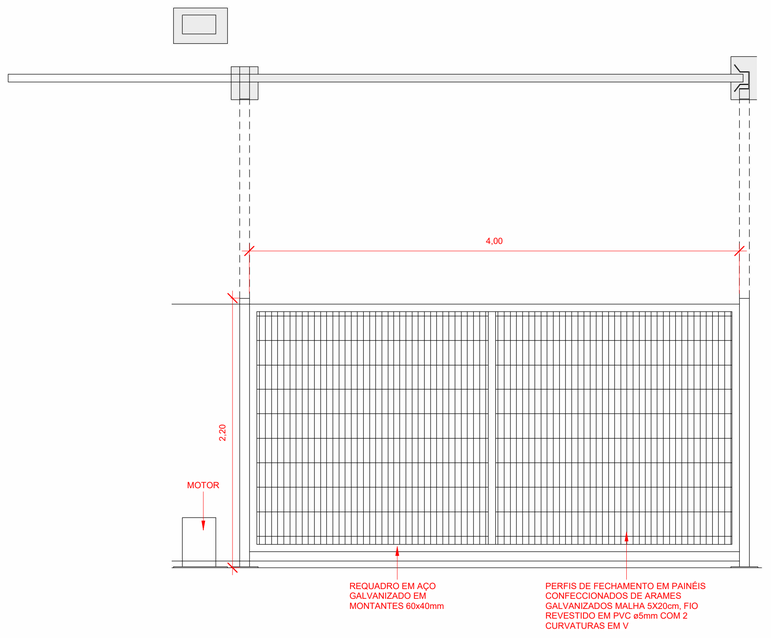

DET. PORTÃO DE CORRER EM GRADIL

Escala - 1 : 25

CARIMBOS

REVISÕES

Nº	DATA	DESCRIÇÃO	ASSINATURA

E+PLAN ENGENHARIA
CNPJ: 15018870/0001-65
CREA/SC: 127622-8
RUA: NAJLA CARONE GOEDERT, 1080 SL 1001/1002 - PALHOÇA - SC
CEP: 88132-150
www.emais.eng.br
TELEFONE: (48) 3093 9350

SERVIÇO SOCIAL DO COMÉRCIO
DEPARTAMENTO REGIONAL DE SANTA CATARINA
RUA FELIPE SCHMIDT, 785 - CENTRO - FLORIANÓPOLIS/SC
CEP 88.010.002 - FONE/FAX: (48) 3251-4800
sesc-sc@sesc-sc.com.br

PROJETO:

URBANIZAÇÃO

LOCAL:
FLORIANÓPOLIS/SC

ENDEREÇO DA OBRA: Rua José Maria da Luz, nº 163, José Mendes, Florianópolis -SC, 88021-000

OBRA:
SESC JOSÉ MENDES

CONTEÚDO:
IMPLANTAÇÃO

PROPRIETÁRIO:
SERVIÇO SOCIAL DO COMÉRCIO - SESC AR/SC
CNPJ: 03.603.595/0001-68

RESP. TÉCNICO EXECUÇÃO:

CONTRATO E CONSTRUTORA

AUTOR DO PROJETO:
ANDRÉ ANTÔNIO SILVA DE AMORIM
CAU A52791-2
ASSINATURA

PRANCHA Nº **07**

CO-AUTOR E RESPONSÁVEL TÉCNICO DO PROJETO:
JACSON JEREMIAS
CREA/SC: 127.622-8
ASSINATURA

08
TOTAL

ARQUIVO:

DESENHO: JAMILY

ESCALA: INDICADA

DATA: 07/2026

C:\Users\AVELL\Desktop\E+Plan\96_FLP_SESC_JOSÉ_MENDES_SUBESTAÇÃO_ACESSO\R01\RVT\96-FLP-SESC-JOSÉ_MENDES_SUBESTAÇÃO_ACESSO-EX-URB-RVT-R01.rvt