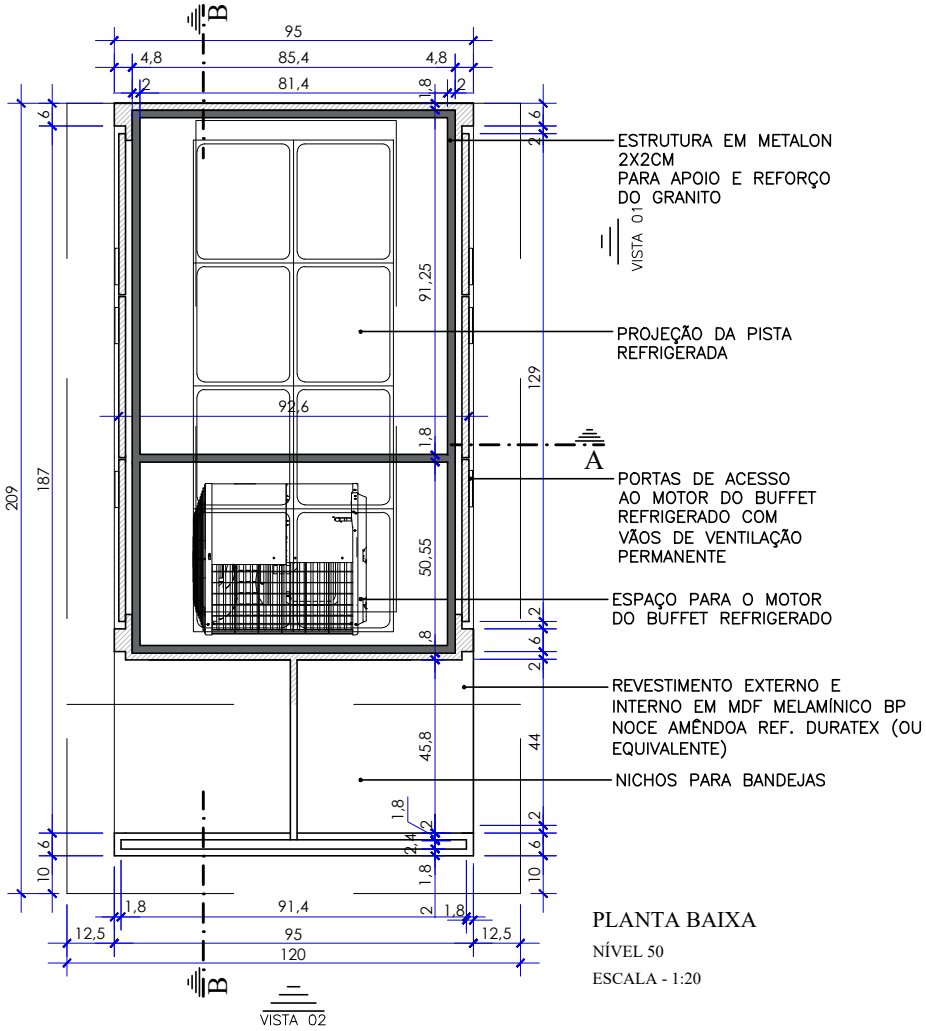


PLANTA BAIXA

NÍVEL 50

ESCALA - 1:20

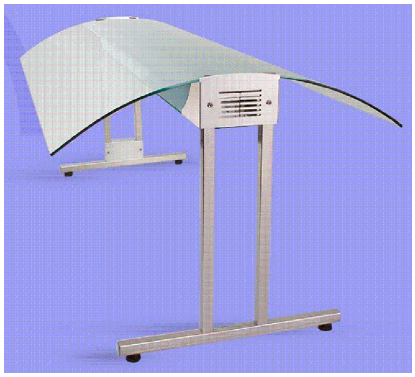


IMAGEM PROTETOR SALIVAR

SEM ESCALA