



IMAGEM PROTETOR SALIVAR
SEM ESCALA

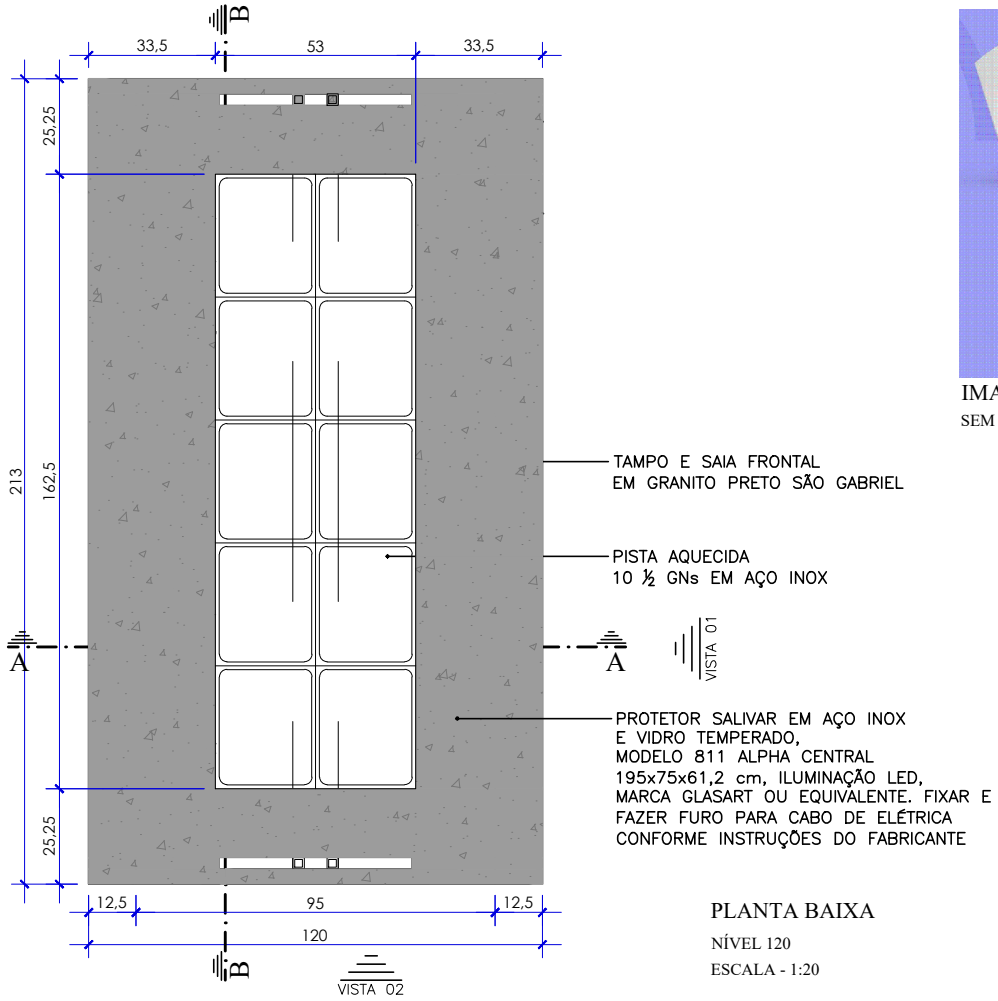

PLANTA BAIXA
NÍVEL 120
ESCALA - 1:20

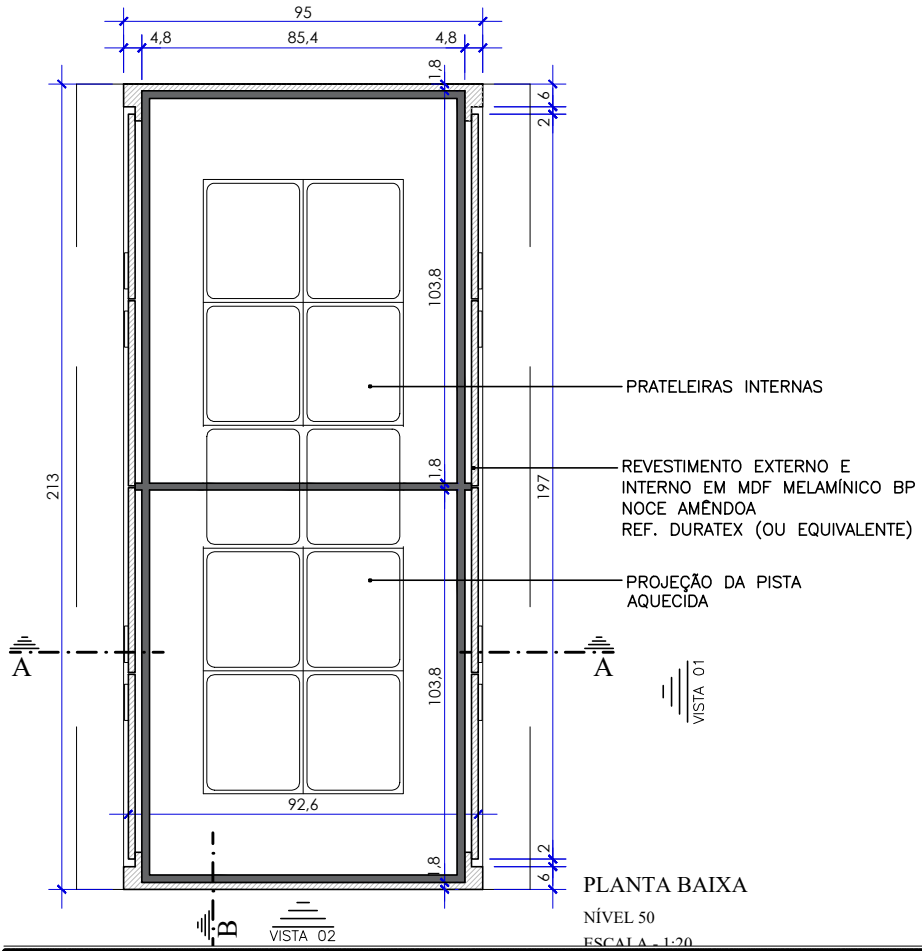

PLANTA BAIXA
NÍVEL 50
ESCALA - 1:20

SERVIÇO SOCIAL DO COMÉRCIO
DEPARTAMENTO REGIONAL
GERÊNCIA DE ENGENHARIA E ARQUITETURA – GEA
Rua Felipe Schmidt, 785–Centro–Florianópolis–CEP 88010–002

Projeto: MC 13

MODULO 13 BUFFET

*Todas as medidas devem ser conferidas "in loco" antes da execução dos projetos.
*Qualquer alteração do projeto só poderá ser feita com autorização da Gerência de Engenharia e Arquitetura do SESC.

Escala: 1/20
Data:

Prancha: 01/03